



AMPLIAMENTO DI FABBRICATO PRODUTTIVO  
IN VARIANTE ALLO STRUMENTO  
URBANISTICO GENERALE  
(Art. 8 D.P.R. 160/2010 e Art. 4 L.R. 55/2012 e s.m.i.)

VALUTAZIONE PROGETTO AI FINI DELLA  
SICUREZZA ANTINCENDIO  
- PLANIMETRIE DEL FABBRICATO -

Ditta richiedente che esercita l'attività:

ERAL srl unipersonale  
via Europa, 14  
31028 VAZZOLA - Treviso  
Codice Fiscale e Partita IVA 04269920262

Firma

Ditta proprietaria dell'edificio esistente:

INCO srl  
Sede legale in via Cal Longa, 7/d  
31028 VAZZOLA - Treviso  
Codice Fiscale e Partita IVA 01825470261

Firma

Ditta proprietaria dell'area:

POSSAMAI VITTORIO C. F. PSS VTR 33H11 0957C  
ROSOLEN MARIA C. F. RSL MRA 39C71 1103P  
CESCON GIANFRANCA C. F. CSC GFR 39C55 12210  
POSSAMAI MARZIA C. F. PSS MRZ 69H69 0957J  
POSSAMAI MIRKO C. F. PSS MRK 67D26 0957Y

Firma

Coordinatore:

Dott. Domenico Feltrin  
Architetto


Progettista:





SEZ. FOG. MAPP.  
A/1 M.N. 591-675-682-679-431-678

SCALA 1:500 - 1:2000  
DATA 11/05/2017

Elaborato n°  
**F01**

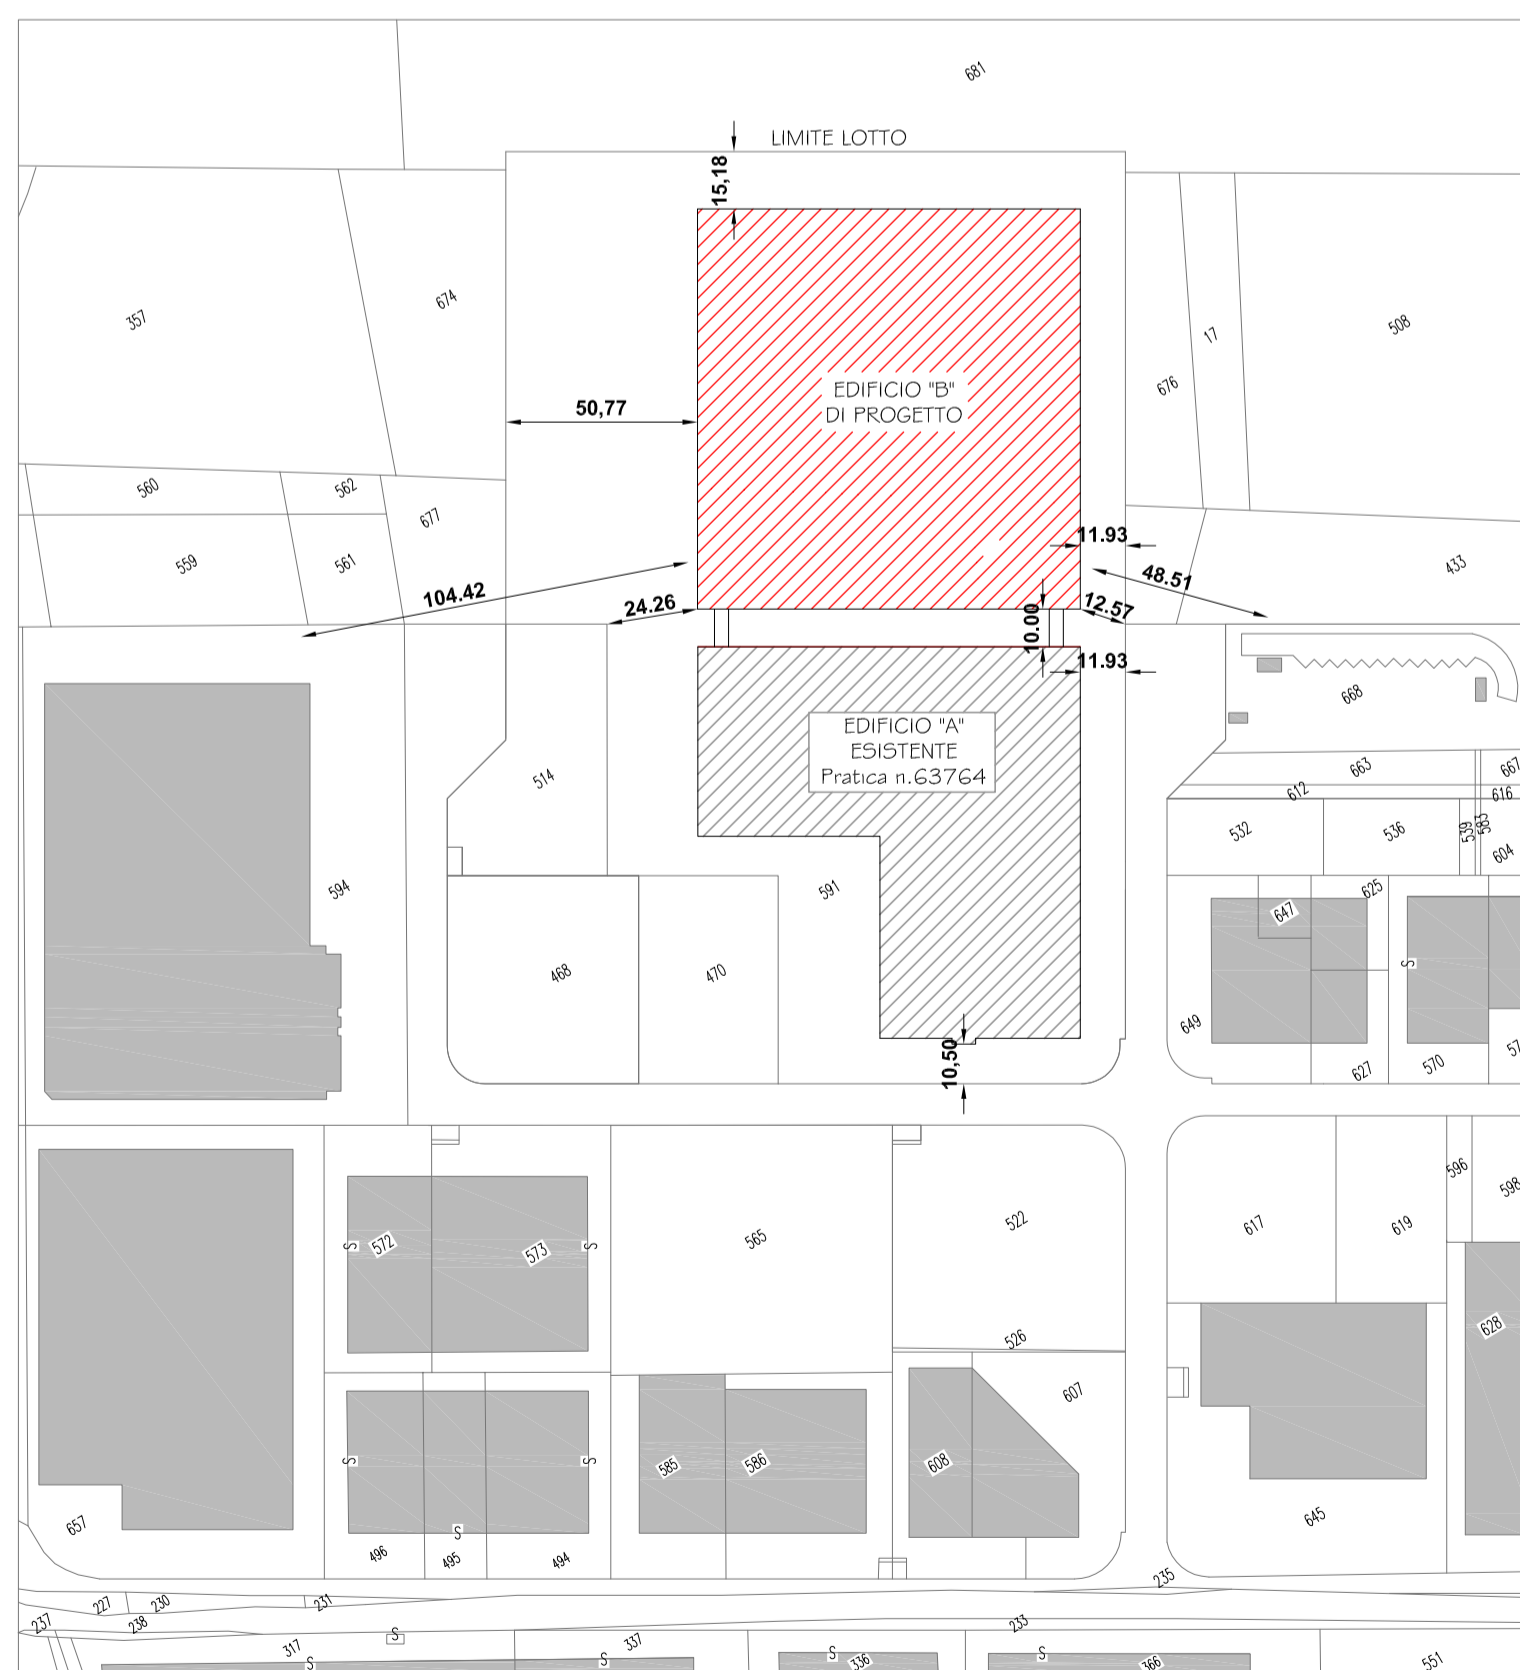

ESTRATTO MAPPALE 1 : 2000  
COMUNE DI VAZZOLA  
SEZ. A FOG. 1  
MAPPALE N° 591-675-682-679-431-678

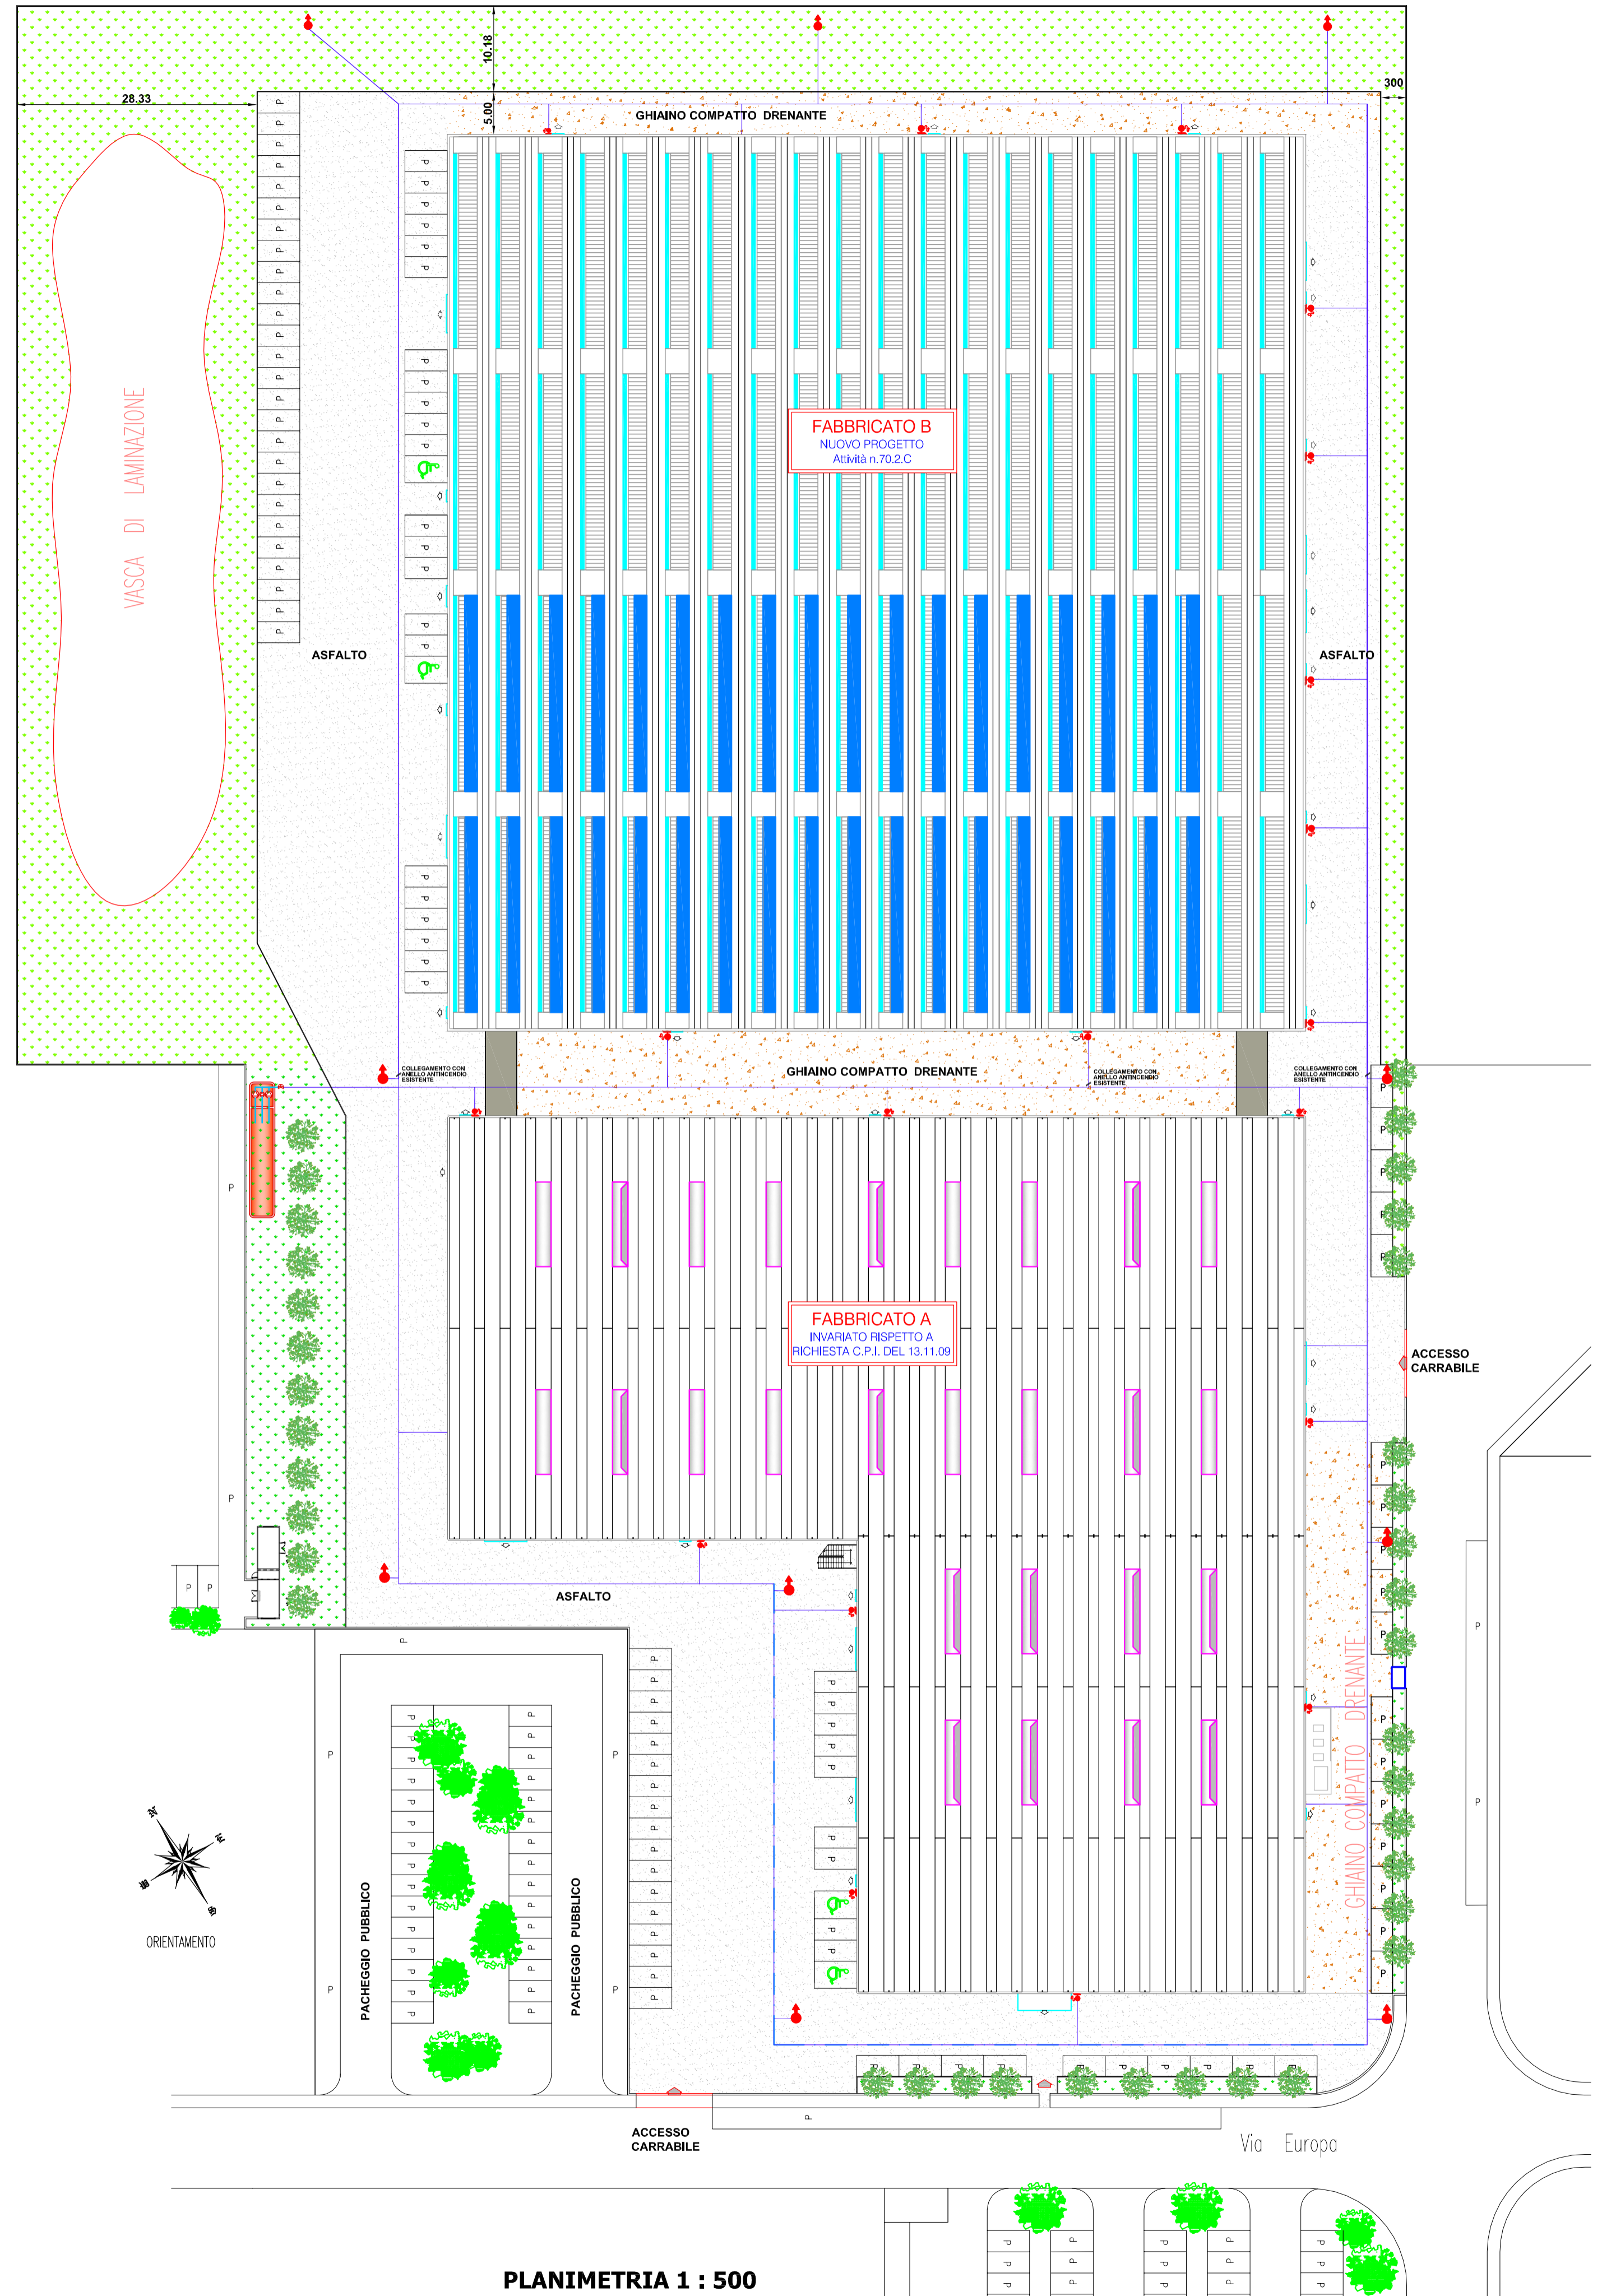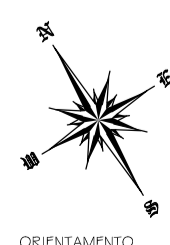

PLANIMETRIA 1 : 500