
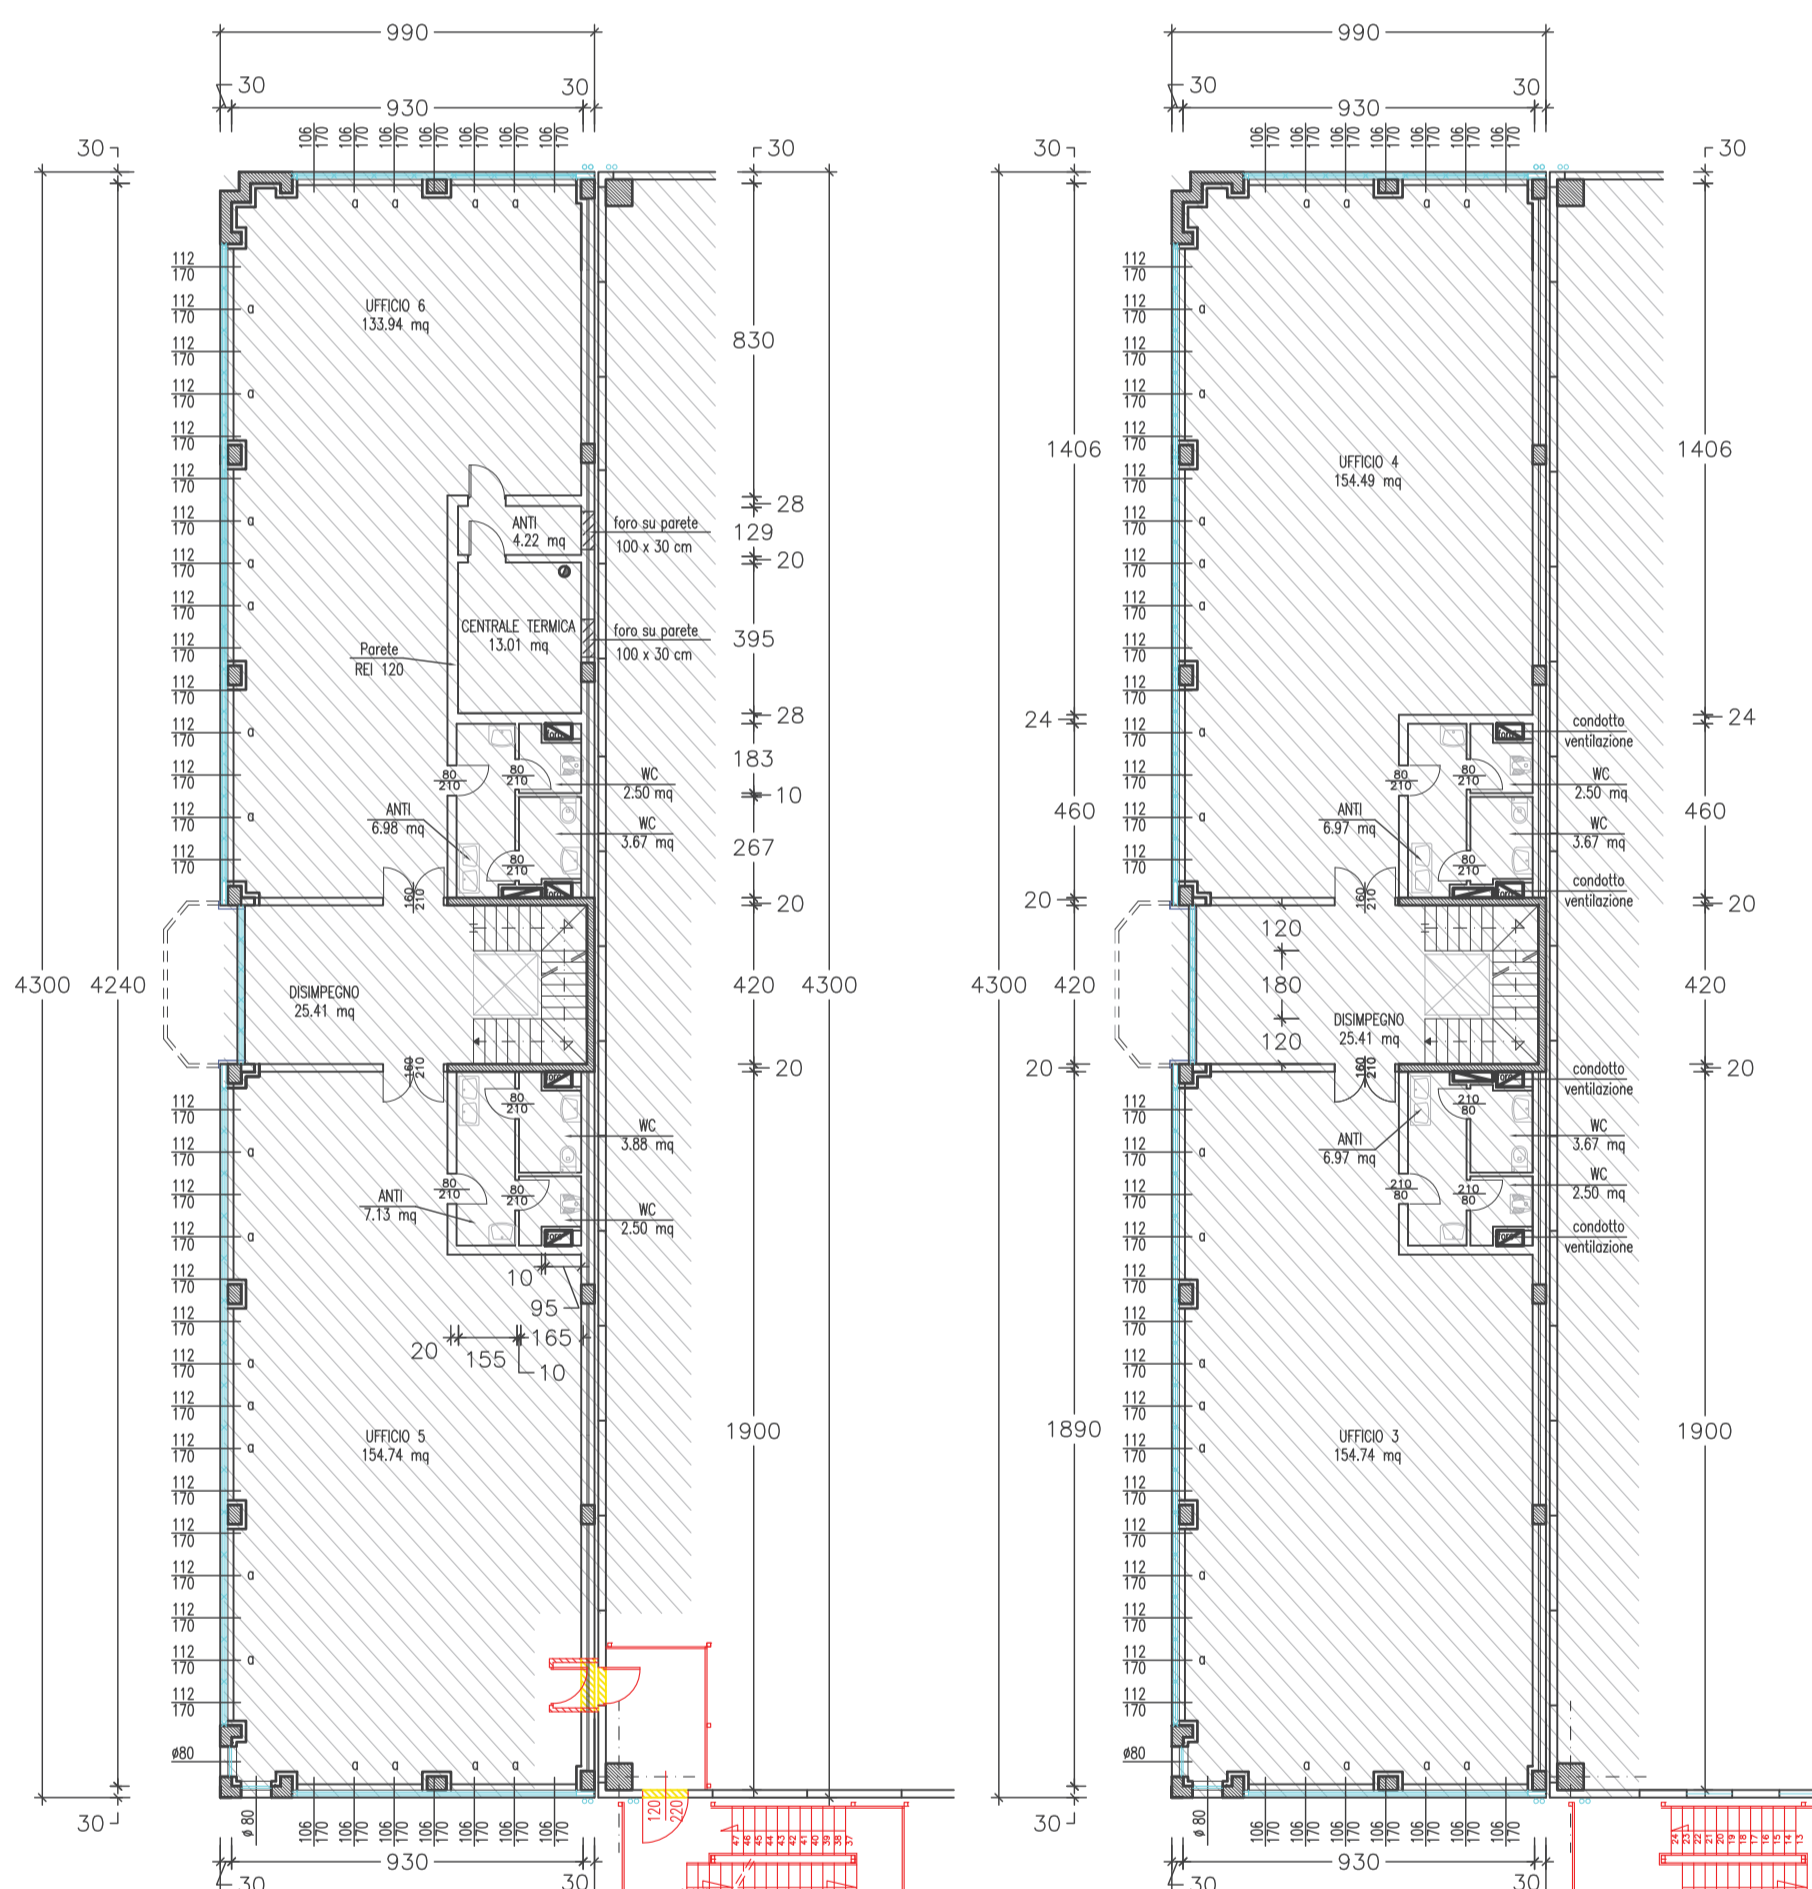
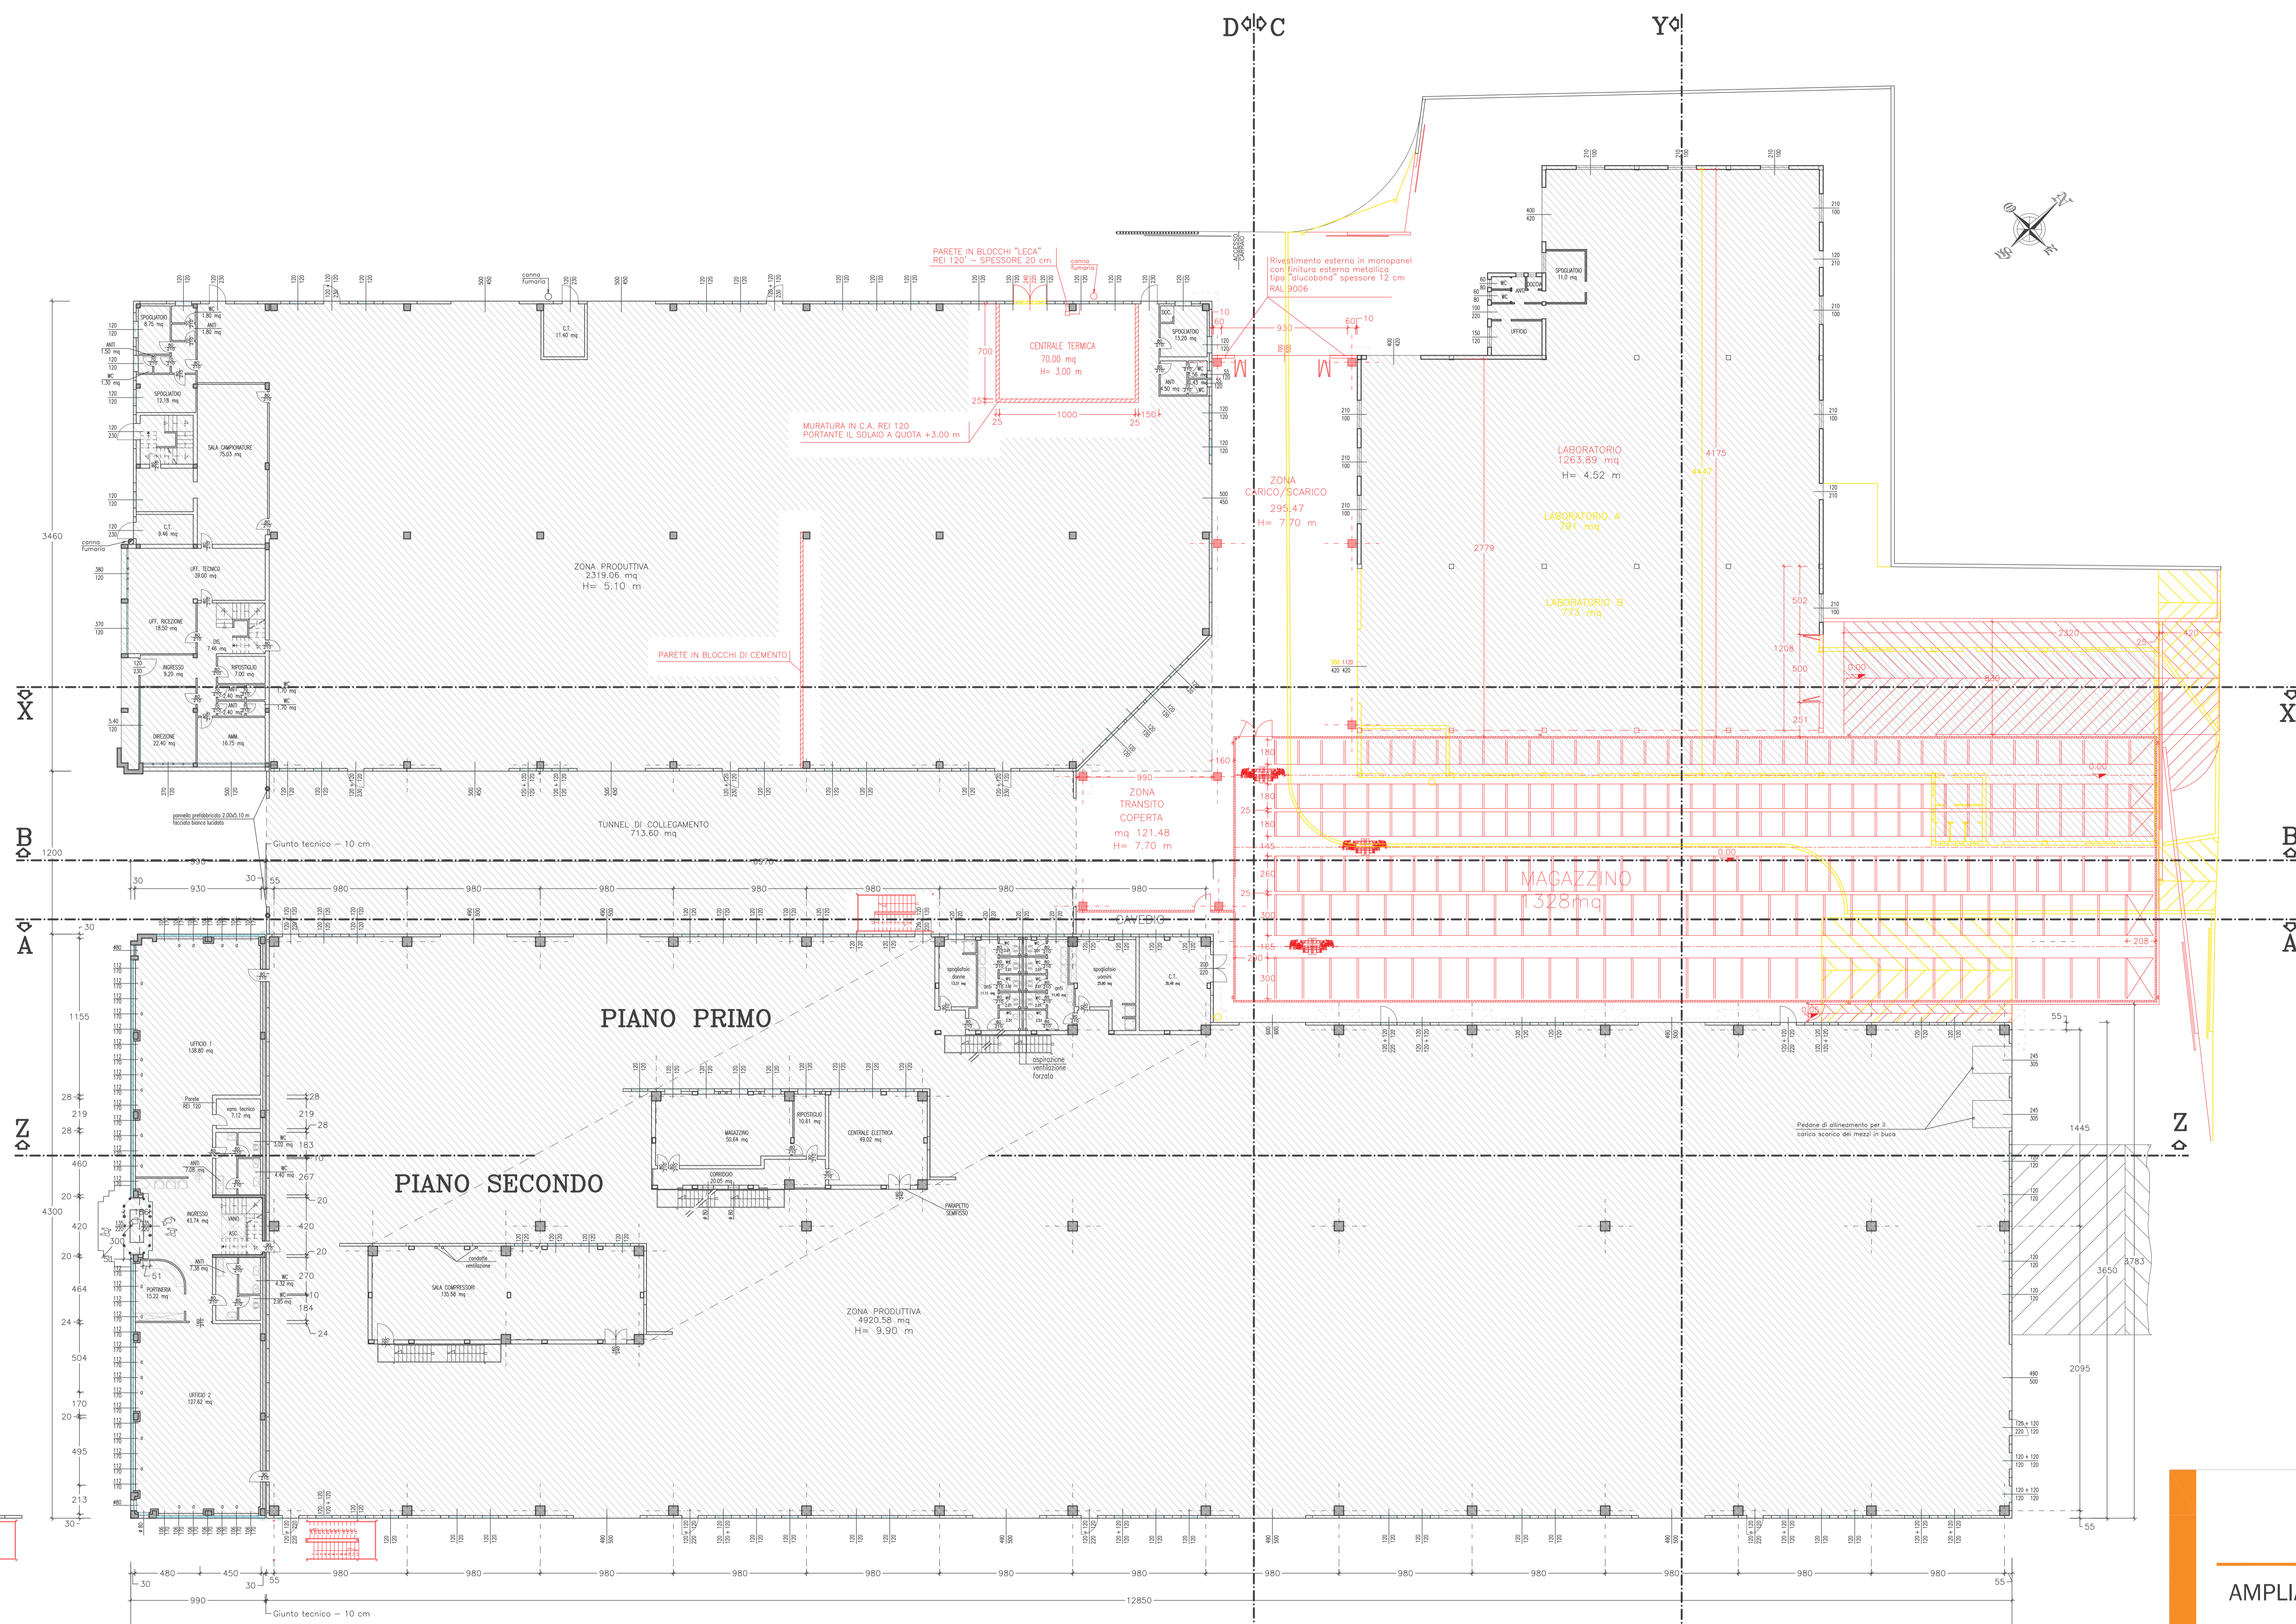



# PIANTA PIANO TERRA

DEMOLIZIONE  
COSTRUZIONE

## PIANTA PIANO PRIMO

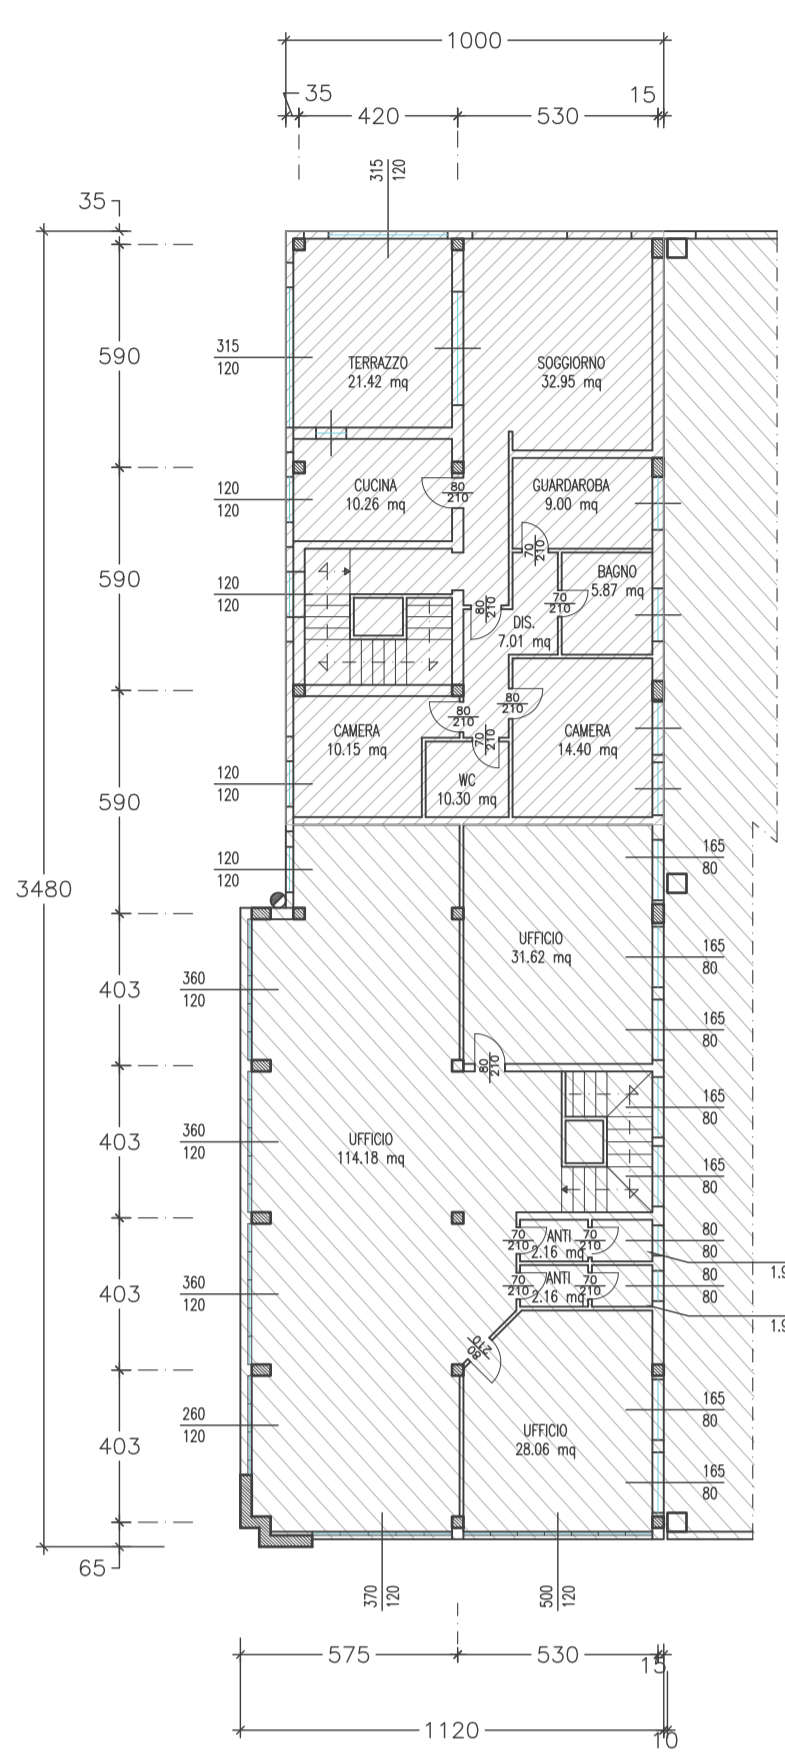

## PIANO SECONDO PIANO PRIMO

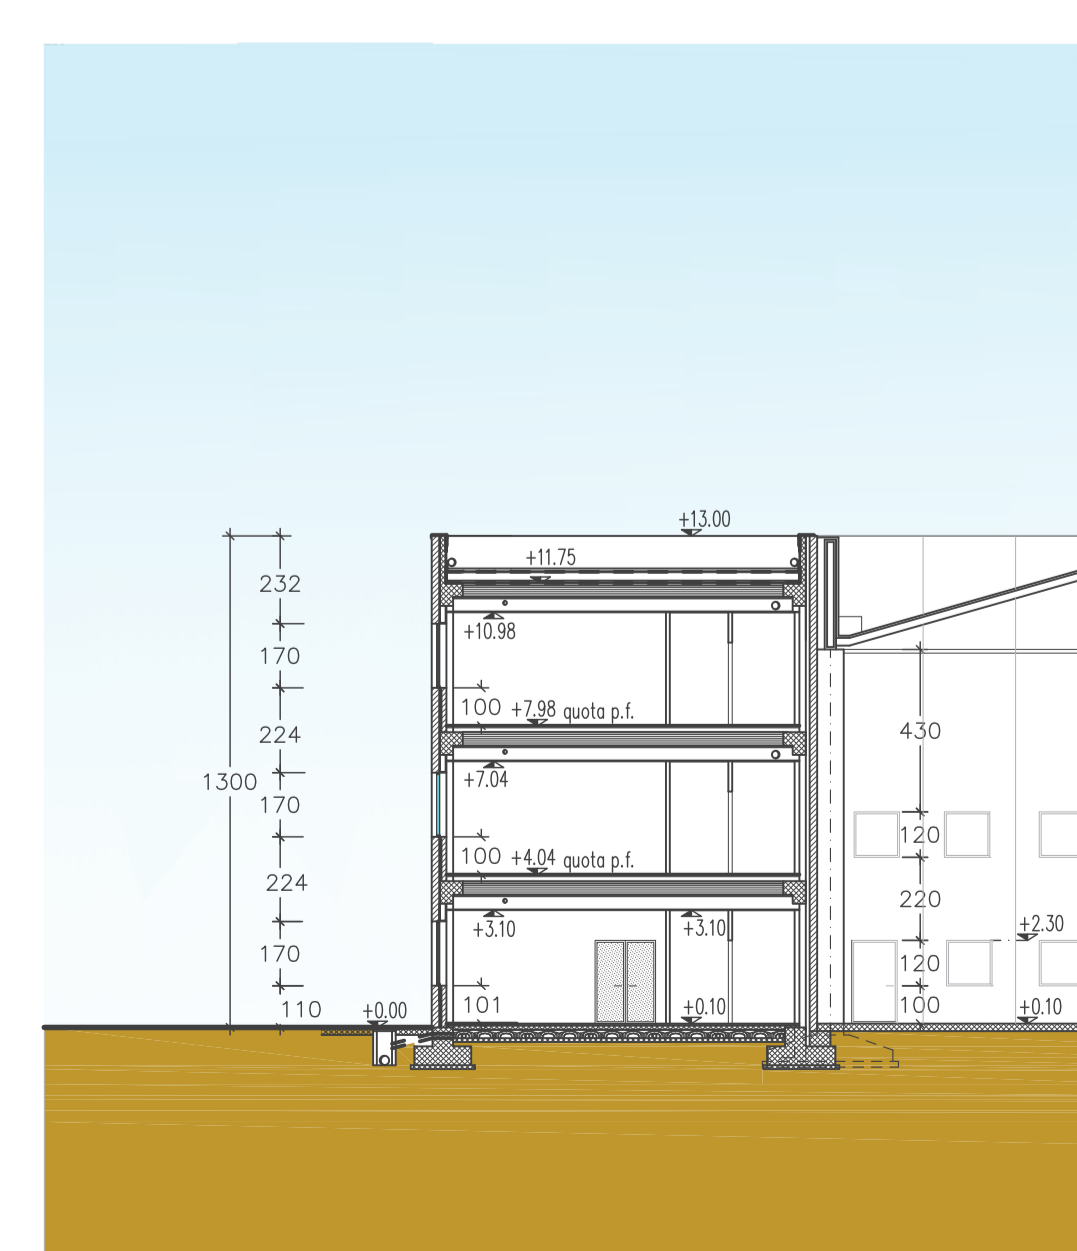

## SEZIONE Z-Z

**COMUNE DI VAZZOLA**  
Regione del Veneto - Provincia di Treviso

**AMPLIAMENTO DI FABBRICATO PRODUTTIVO IN VARIANTE ALLO STRUMENTO URBANISTICO GENERALE**  
(Art. 8 D.P.R. 160/2010 e Art. 4 L.R. 55/2012 e s.m.i.)

**COMPARATIVA PIANTE - SEZIONE ZZ**

<p>Ditta richiedente che esercita l'attività:</p> <p><b>Gi.Di. Meccanica - S.p.A.</b> p.IVA/Cod.Fisc.: 01809930267 - REA: TV-172432 Via Tonello n° 29 - 31028 Vazzola (TV)</p>	<p>Simbolo e firma</p> <p><b>GI. DI MECCANICA S.P.A.</b> Via Tonello n° 29 - 31028 Vazzola (TV) C.F. e P. n° 01809930267 Cap. Soc. € 2.912.000,00 vers.</p>
<p>Ditta proprietaria dell'edificio esistente:</p> <p><b>Dianne Holding S.R.L.</b> Cod.Fisc.: 91034420264 - REA: TV-342565 Via Tonello n° 29 - 31028 Vazzola (TV)</p>	<p>Simbolo e firma</p> <p><b>DIANNE HOLDING S.R.L.</b> Via Tonello n° 29 - 31028 Vazzola (TV) C.F. e P. n° 91034420264 Cap. Soc. € 7.200,00 vers.</p>
<p>Ditta proprietaria dell'opera:</p> <p><b>Dianne Holding S.R.L.</b> Cod.Fisc.: 91034420264 - REA: TV-342565 Via Tonello n° 29 - 31028 Vazzola (TV)</p>	<p>Simbolo e firma</p> <p><b>DIANNE HOLDING S.R.L.</b> Via Tonello n° 29 - 31028 Vazzola (TV) C.F. e P. n° 91034420264 Cap. Soc. € 7.200,00 vers.</p>

Comune di Vazzola, via Tonello n. 29  
rev. A luglio 2018 mappa n. 258 e 187

SCALA: 1:200  
DATA: Luglio 2018

Coordinatore e progettista: Ing. Vittorio Dal Cin  
Progettazione Urbanistica: Dott. Franco Furlanetto, Dott. Roberto Cazzola

(documento con firma digitale)

Studio Ingegneria Civica  
Ing. Vittorio Dal Cin  
Alto Ingegneri Treviso A. 649

Via Resurgente, 1 - 31010 PRANZANO di ODOCEA di SAN'URBANO (TV)  
Cod. Fisc. 02270890271 - P. Iva Nr. 0012190261  
Tel. 0438.38944 Fax 0438.1892504 e-mail: studio@ingegneriacivica.it

AR - 16 rev.1