



AMPLIAMENTO DI FABBRICATO PRODUTTIVO  
IN VARIANTE ALLO STRUMENTO  
URBANISTICO GENERALE  
(Art. 8 D.P.R. 160/2010 e Art. 4 L.R. 55/2012 e s.m.i.)


PROGETTO  
PIANTA LAYOUT DI PRODUZIONE  
PIANTA TERRA - PIANO PRIMO

Data ricezione del servizio Urbanistico	
ERAI srl unipersonale Via Europa, 34 31028 VAZZOLA - Treviso C.A. 018/018/018/018/018/018	Firma <i>Vincenzo...</i>
Data progettazione dell'ufficio esistente	
INCO srl Sede legale in via Cal Longo, 7/6 31028 VAZZOLA - Treviso C.A. 018/018/018/018/018/018	Firma <i>Fabrizio...</i>
Data progettazione dell'ufficio	
POSSAMMI VITTORIO C.I. 018/018/018/018/018/018	C.I. 018/018/018/018/018/018
ROSSOLEN MARIA C.I. 018/018/018/018/018/018	C.I. 018/018/018/018/018/018
CESCON GIANFRANCA C.I. 018/018/018/018/018/018	C.I. 018/018/018/018/018/018
POSSAMMI MARZIA C.I. 018/018/018/018/018/018	C.I. 018/018/018/018/018/018
POSSAMMI MIRKO C.I. 018/018/018/018/018/018	C.I. 018/018/018/018/018/018
Coordinatore Progettazione	
Dott. Domenico Fattin Architetto	

REG. PUG. MAPPA: A09  
A13.MX.991.675-862479-431-678  
SCALA: 1:1.200  
DATA: 13/06/2017

EDIFICIO DI PROGETTO

EDIFICIO ESISTENTE

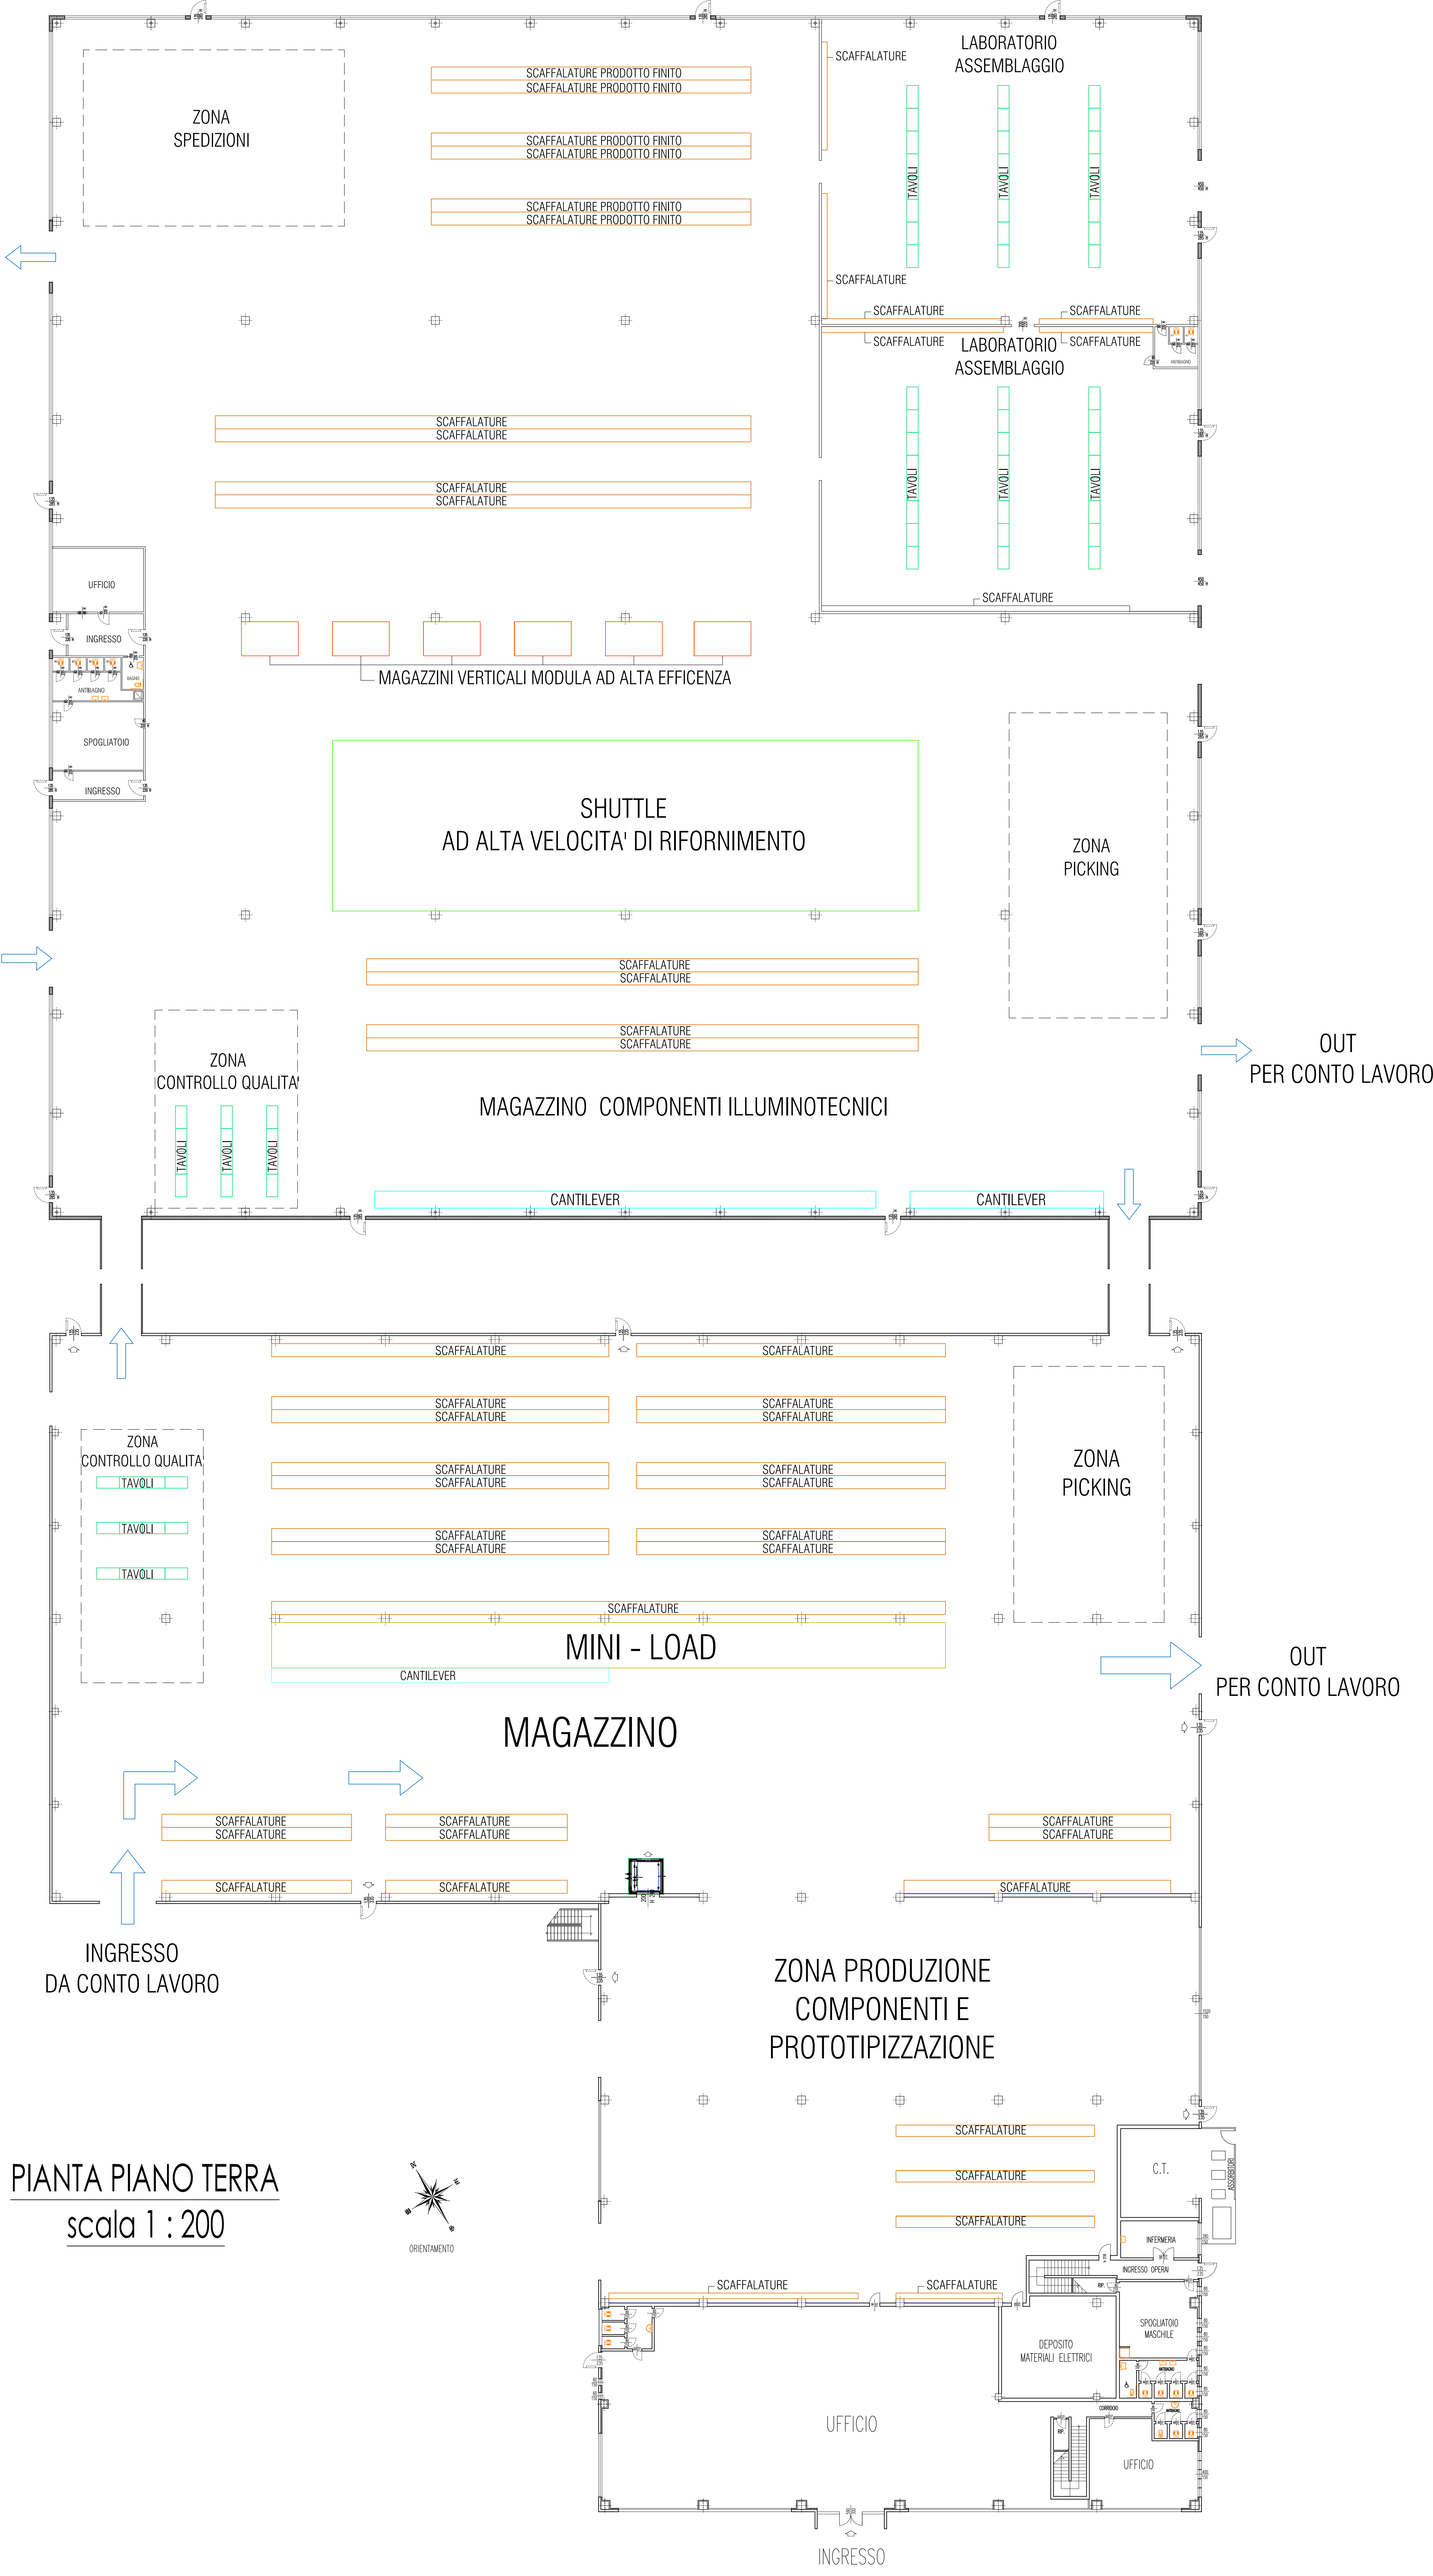

PIANTA PIANO TERRA  
scala 1 : 200

PIANTA PIANO PRIMO  
scala 1 : 200

EDIFICIO ESISTENTE

