
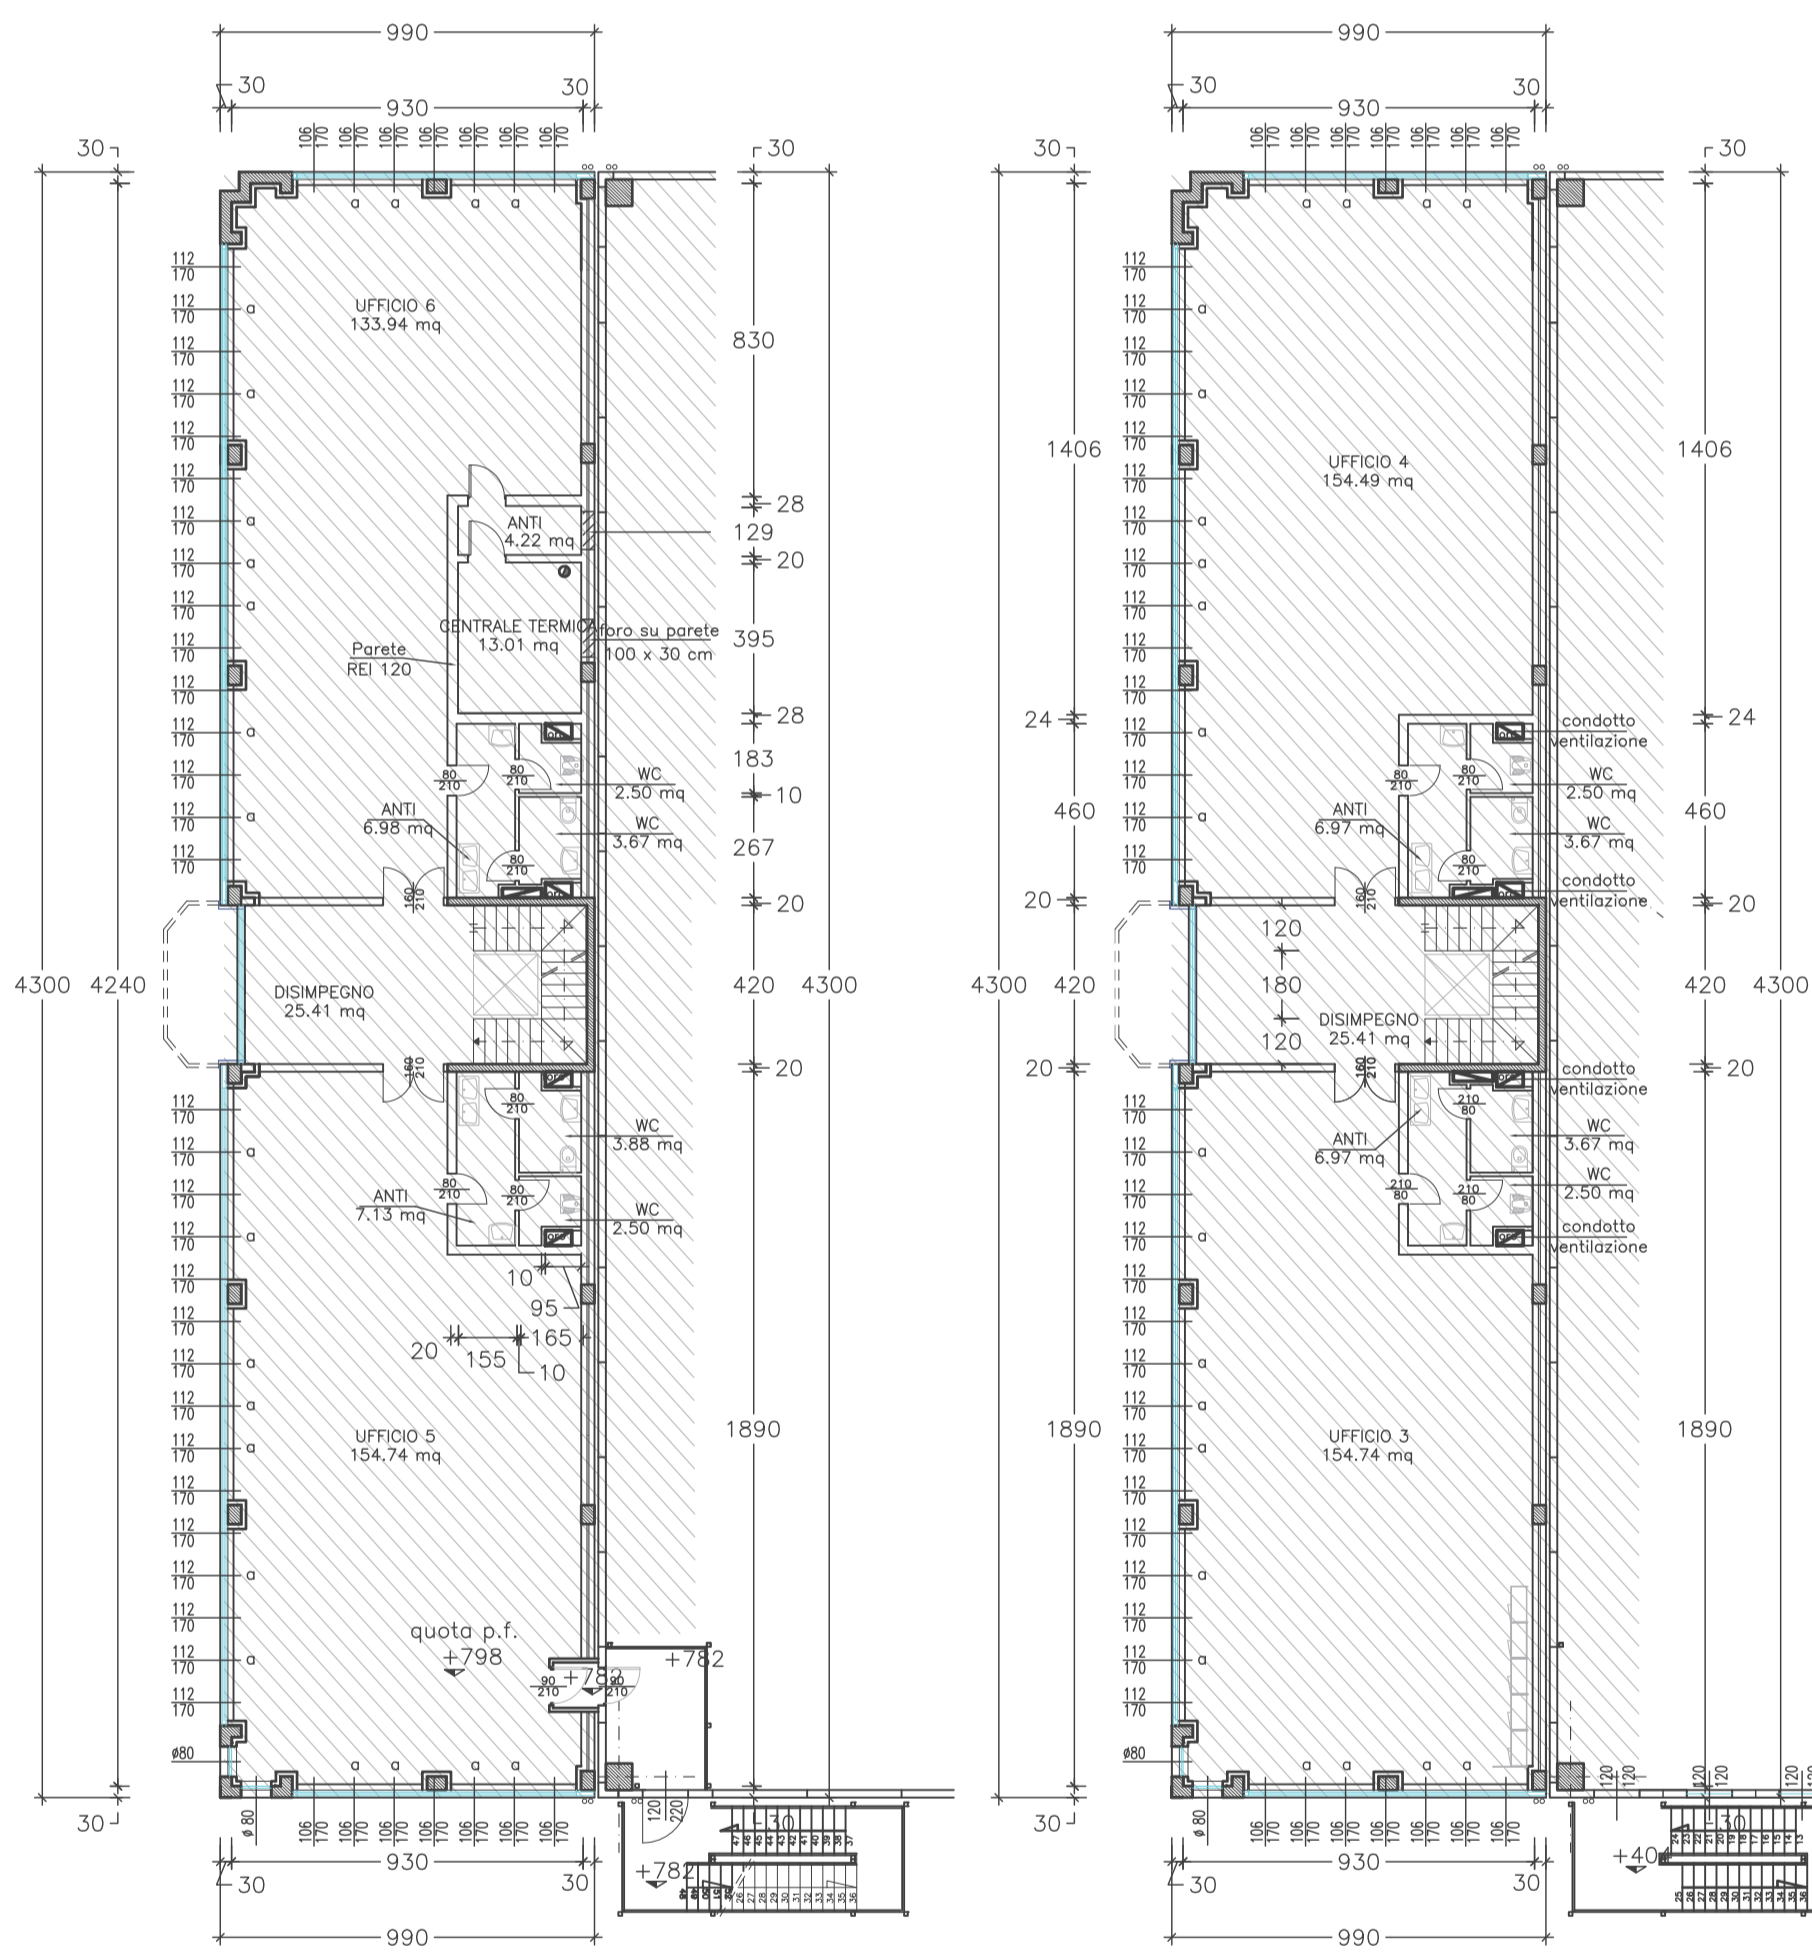
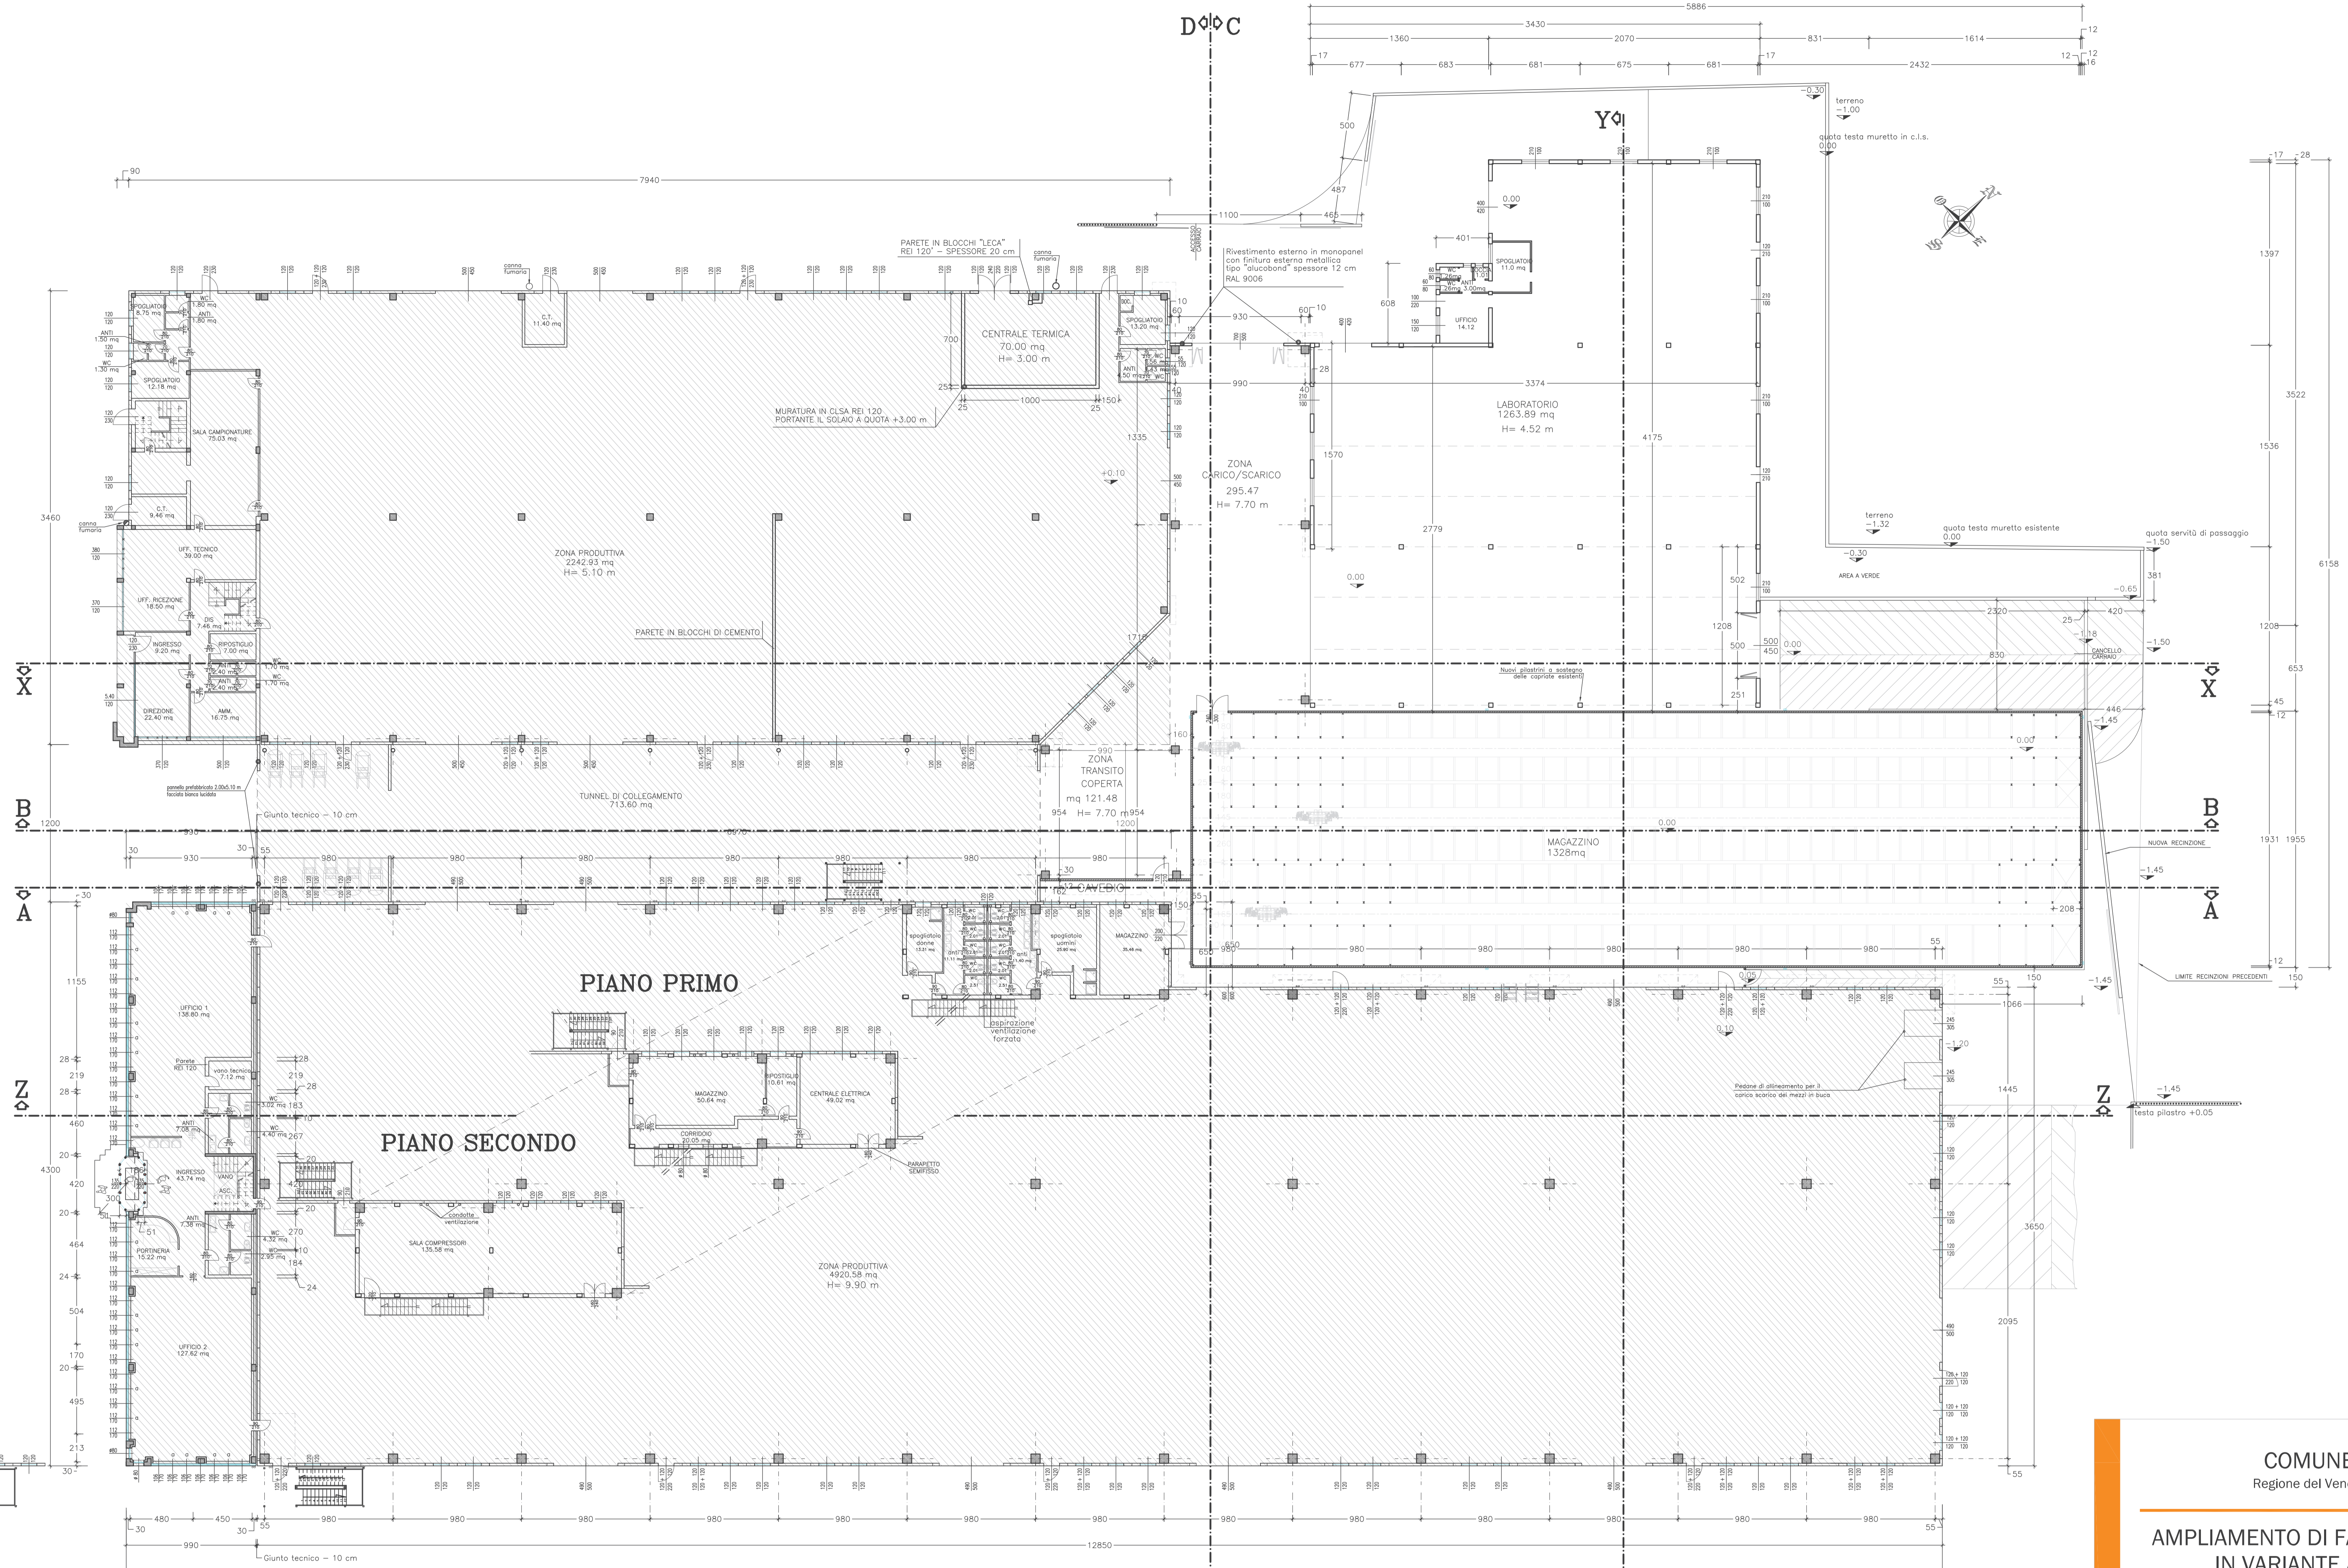




# PIANTA PIANO TERRA

## PIANTA PIANO PRIMO

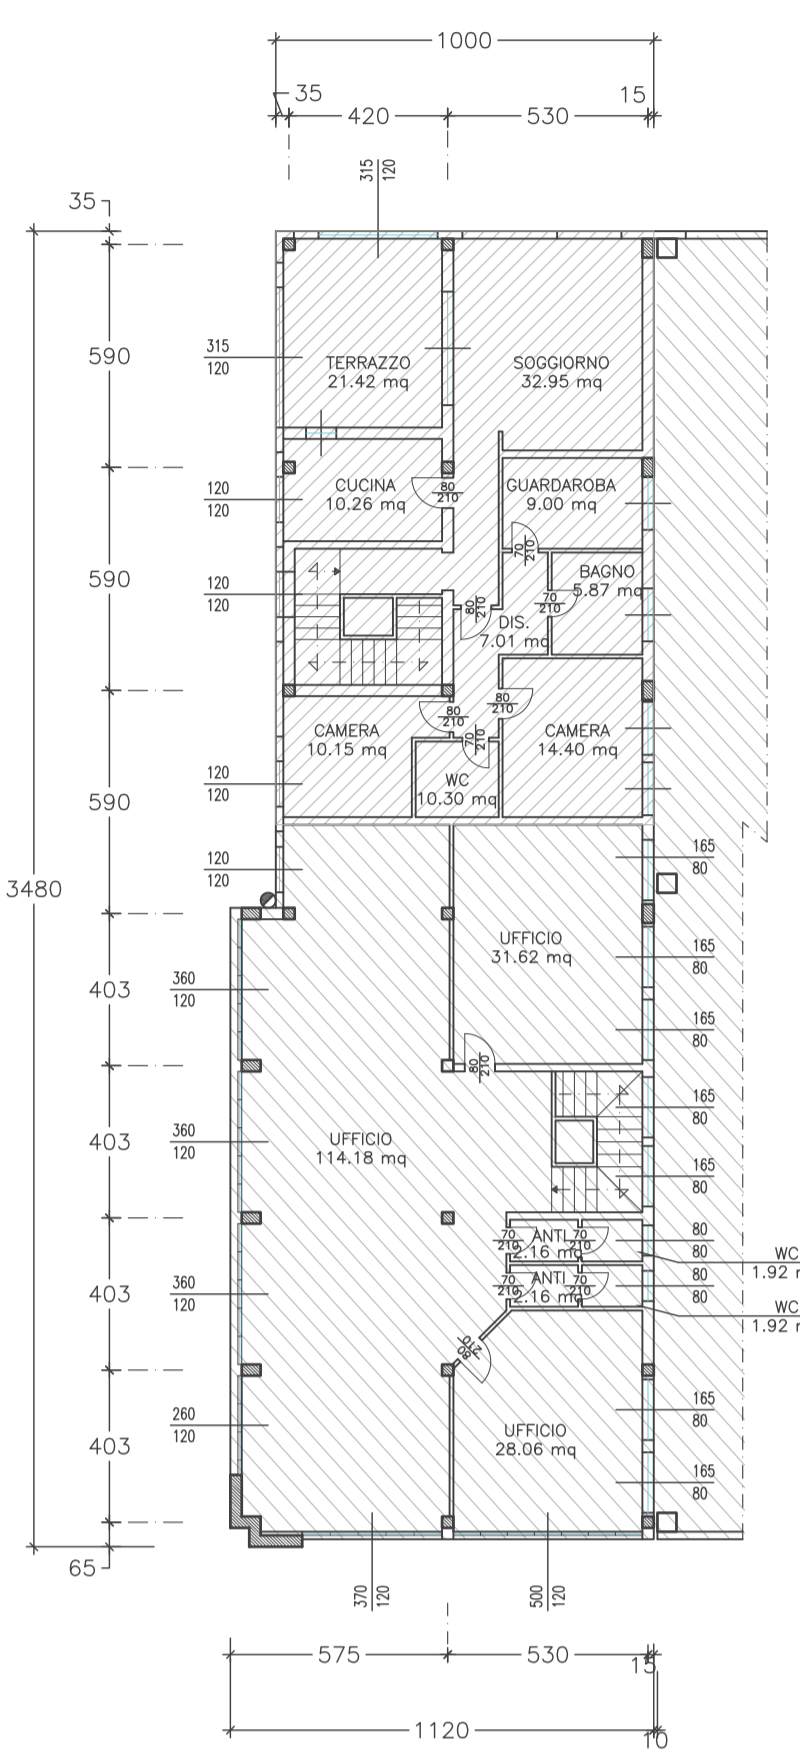

## PIANO SECONDO PIANO PRIMO

## PANNELLO PER IL MAGAZZINO

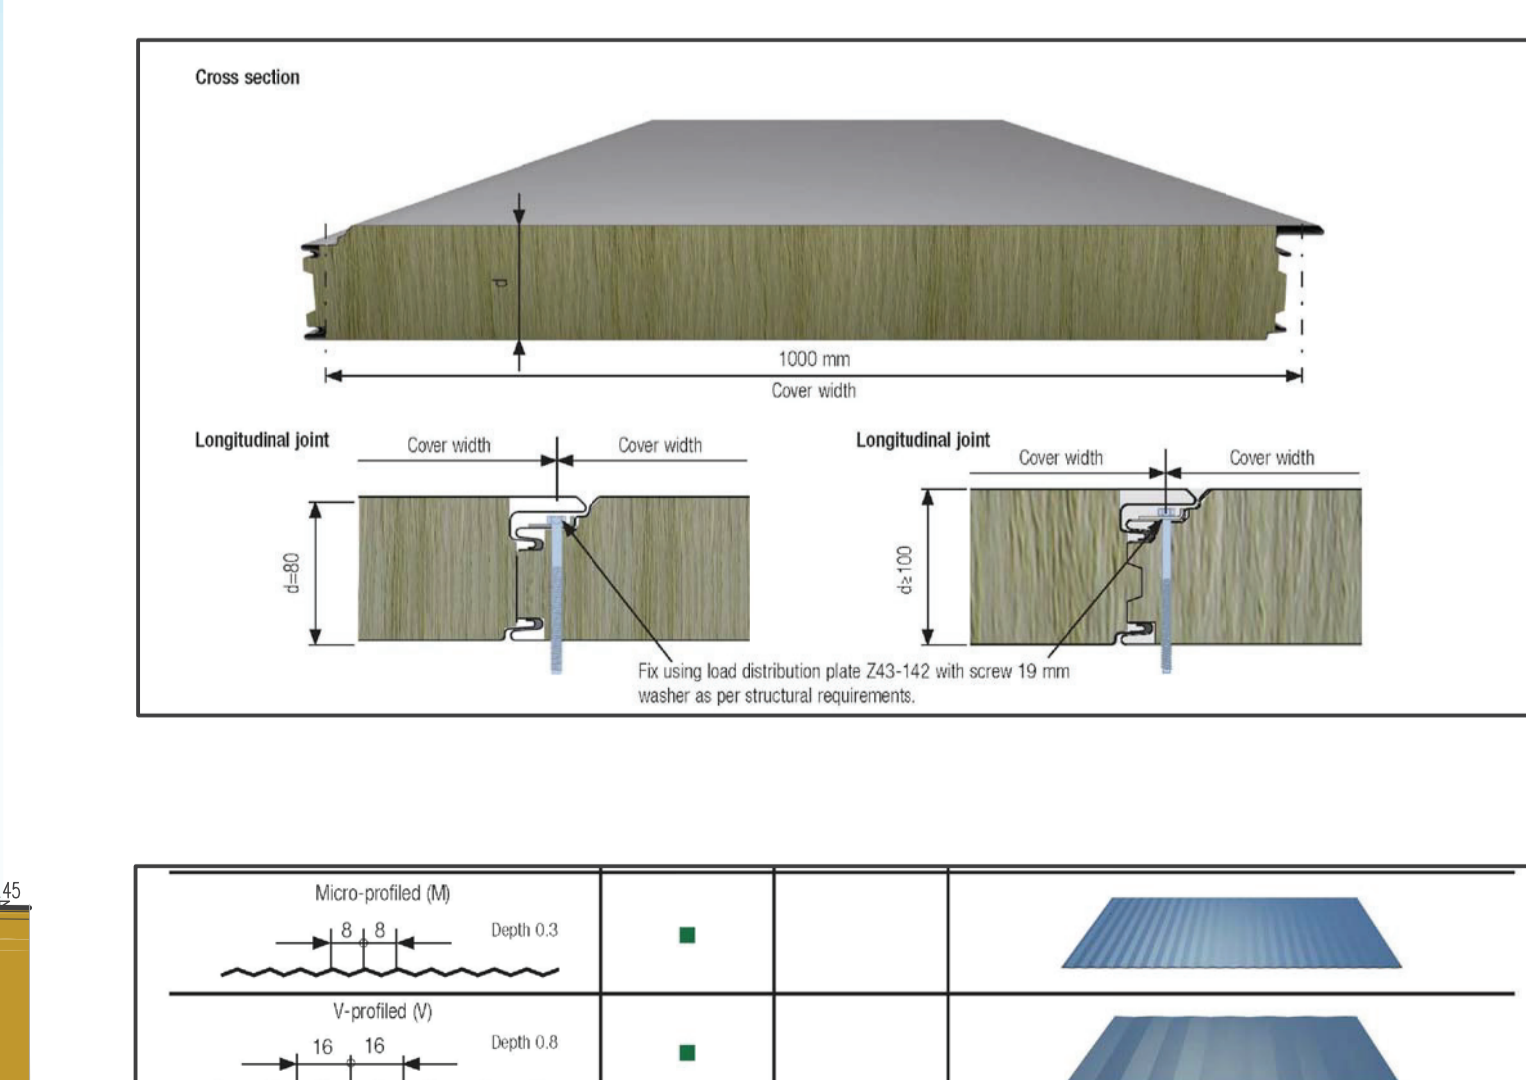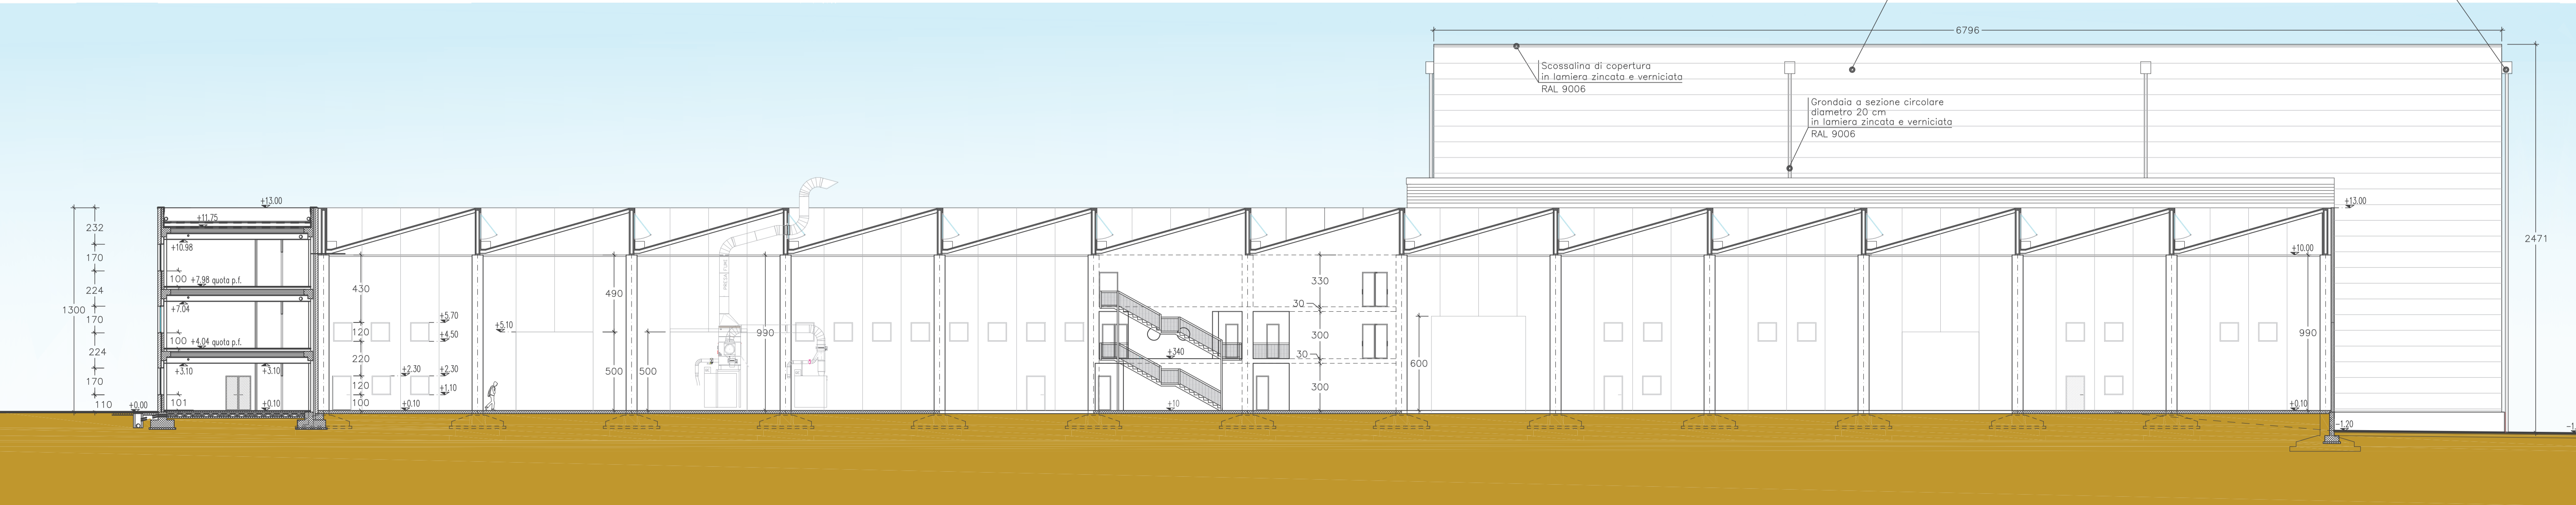

**COMUNE DI VAZZOLA**  
Regione del Veneto - Provincia di Treviso

**AMPLIAMENTO DI FABBRICATO PRODUTTIVO IN VARIANTE ALLO STRUMENTO URBANISTICO GENERALE**  
(Art. 8 D.P.R. 160/2010 e Art. 4 L.R. 55/2012 e s.m.i.)

**PROGETTO PIANTE SEZIONE ZZ**

Ditta richiedente che esercita l'attività: **Gi.Di. Meccanica - S.p.A.**  
p.IVA/Cod.Fisc.: 01809930267 - REA: TV-172432  
Via Tonello n° 29 - 31028 Vazzola (TV)

Ditta proprietaria dell'edificio esistente: **Dianne Holding S.R.L.**  
Cod.Fisc.: 91034420264 - REA: TV-342565  
Via Tonello n° 29 - 31028 Vazzola (TV)

Ditta proprietaria dell'opera: **Dianne Holding S.R.L.**  
Cod.Fisc.: 91034420264 - REA: TV-342565  
Via Tonello n° 29 - 31028 Vazzola (TV)

Comune di Vazzola, via Tonello n. 29  
sez. A, Ang. 5 mapp. n. 286 e 187

SCALA: 1:200  
DATA: LUGLIO 2018  
Elaborato n°: **AR - 09 rev.1**

Coordinatore e progettista: **Ing. Vittorio Dal Cin**  
Piazzale Libertà 10  
00177 Roma

Perforatore Urbanista: **Dott. Franco Furlanetto**  
Dott. Roberto Cazzola

(documento con firma digitale)

Studio Ingegneri Civili  
Ing. Vittorio dal cin  
Alt. Ingegneri Treviso A. 649

Via Risorgimento, 1 - 31010 PRANZANO di SOCCA di SAN'URBANO (TV)  
Cod. Fisc.: 02570890271 - P.I.B. n. 0012190261  
Tel. 0438.38594 Fax 0438.189504 e-mail: studio@idcengineering.it

## SEZIONE Z-Z