COMUNE DI VAZZOLA
Regione del Veneto - Provincia di Treviso

AMPLIAMENTO DI FABBRICATO PRODUTTIVO IN VARIANTE ALLO STRUMENTO URBANISTICO GENERALE
(Art. 8 D.P.R. 160/2010 e Art. 4 L.R. 55/2012 e s.m.i.)

DISPOSIZIONE IMPIANTO DI MESSA A TERRA E POLIFORE ESTERNE

Ditta richiedente che esercita l'attività:

ERAL srl unipersonale
via Europa, 14
31028 VAZZOLA - Treviso
Codice Fiscale e Partita IVA 04269920262

Firma

Ditta proprietaria dell'opificio esistente:

INCO srl
Sede legale in via Cal Longa, 7/d
31028 VAZZOLA - Treviso
Codice Fiscale e Partita IVA 01825470261

Firma

Ditta proprietaria dell'area:

POSSAMAI VITTORIO	C. F. PSS VTR 33H11 C957C
ROSOLEN MARIA	C. F. RSL MRA 39C71 I103P
CESCON GIANFRANCA	C. F. CSC GFR 39C55 I221O
POSSAMAI MARZIA	C. F. PSS MRZ 69H69 C957J
POSSAMAI MIRKO	C. F. PSS MRK 67D26 C957V

Firma

Coordinatore:
Dott. Domenico Feltrin
Architetto

Progettista:
Per. Ind. Livio Brugnera
COLLEGIO DEI PERITI INDUSTRIALI E DEI PERITI INDUSTRIALI LAUREATI DELLA PROVINCIA DI TREVISO

SEZ. FOG. MAPP.	SCALA 1 : 250 / 500 / 2000	Elaborato n° I01
A/1 M.N. 591-675-682-679-431-678	DATA GIUGNO 2017	

LEGENDA SIMBOLI

Simbolo	Descrizione
	POZZETTO DIM. 40x40 cm. IN CLS CON CHIUSINO IN GHISA
	DISPERSORE DI TERRA IN ACCIAIO ZINCATO
	CORDA IN RAME NUDO DELLA SEZ. 35 mmq.
	CORDA N07V-K GIALLO VERDE DELLA SEZ. 16 mmq.
	COLLEGAMENTO ALLA RETE ELETTROSALDATA DEL PAVIMENTO

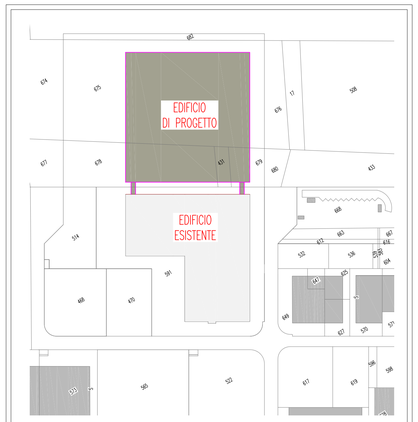

PLANIMETRIA GENERALE — SCALA 1 : 2000

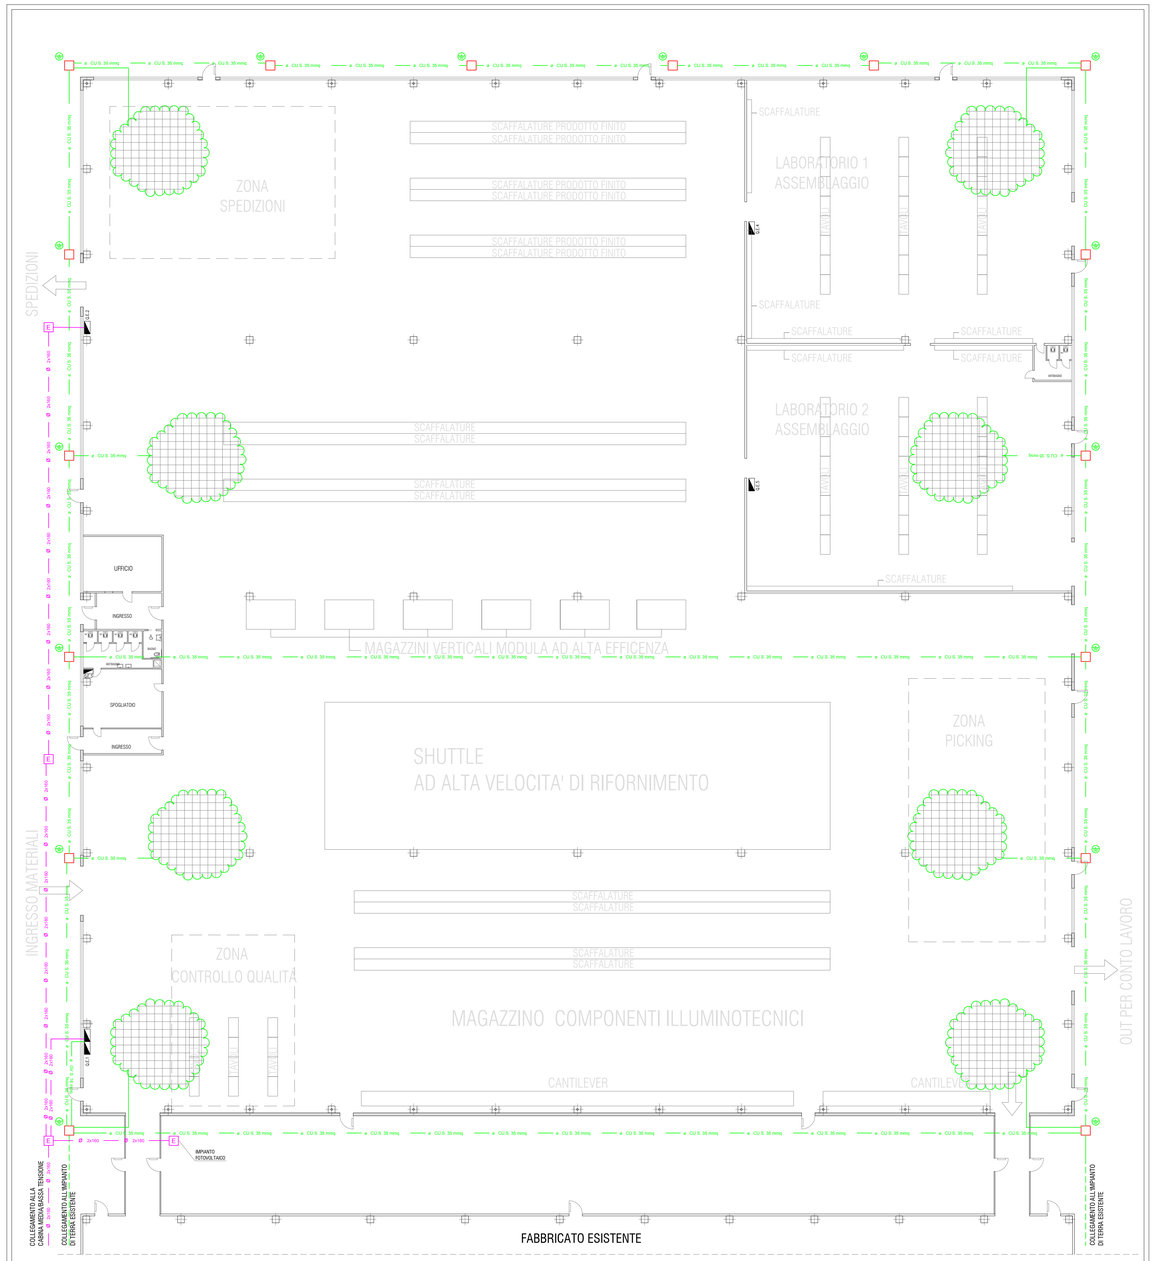

EDIFICIO DI PROGETTO - PIANTA PIANO TERRA — SCALA 1 : 250

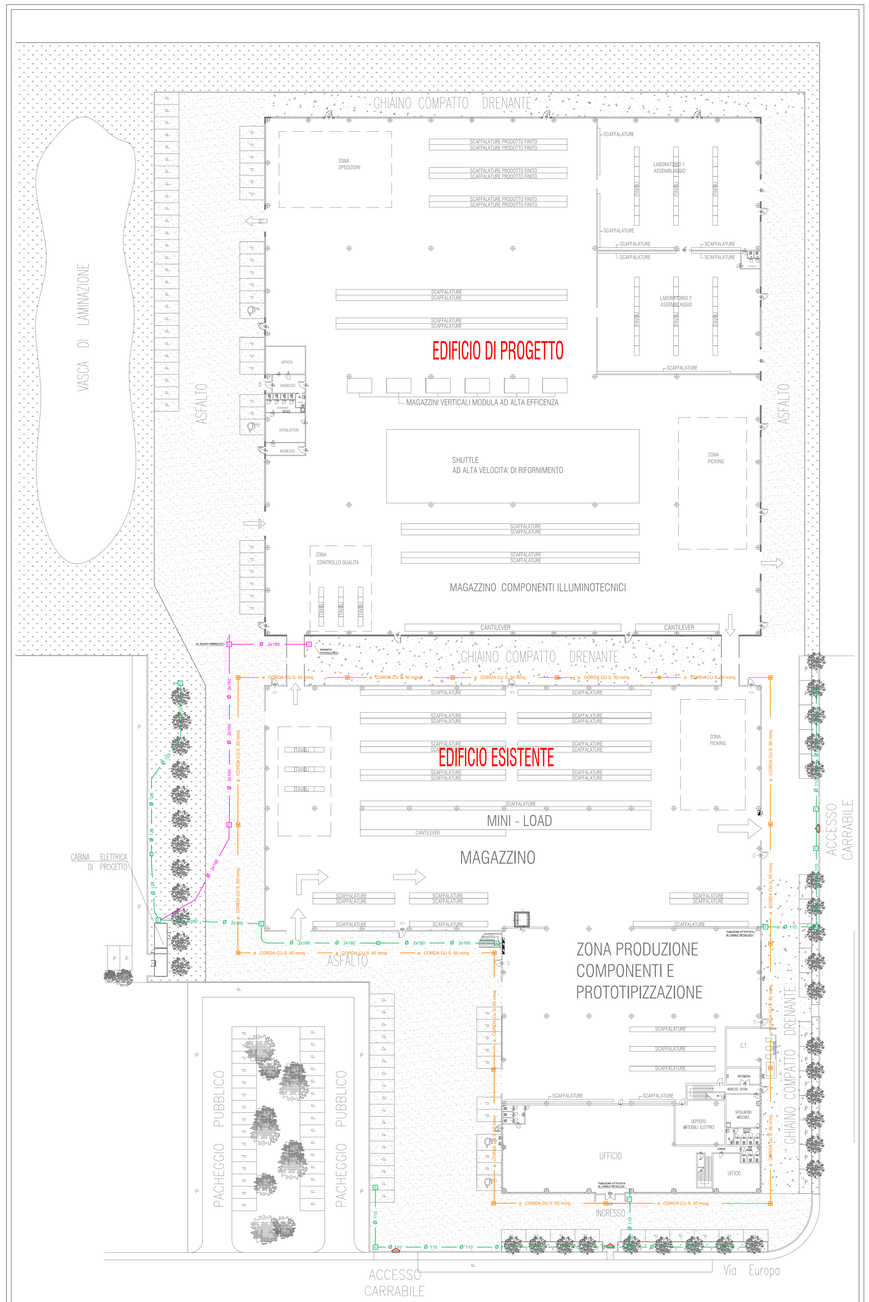

EDIFICIO ESISTENTE / EDIFICIO DI PROGETTO - PLANIMETRIA GENERALE — SCALA 1 : 500