



AMPLIAMENTO DI FABBRICATO PRODUTTIVO
IN VARIANTE ALLO STRUMENTO
URBANISTICO GENERALE
(Art. 8 D.P.R. 160/2010 e Art. 4 L.R. 55/2012 e s.m.i.)

DISPOSIZIONE IMPIANTO DI
ILLUMINAZIONE IN EMERGENZA

Ditta richiedente che esercita l'attività:

ERAL srl unipersonale
via Europa, 14
31028 VAZZOLA - Treviso
Codice Fiscale e Partita IVA 04269920262

Firma

Veronica Anzani

Ditta proprietaria dell'ufficio esistente:

INCO srl
Sede legale in via Cal Longa, 7/d
31028 VAZZOLA - Treviso
Codice Fiscale e Partita IVA 01825470261

Firma

Fabrizio Zanatta

Ditta proprietaria dell'area:

POSSAMAI VITTORIO C. F. PSS VTR 33H11 0957C
ROSOLEN MARIA C. F. RSL MRA 39C71 1103P
CESCON GIANFRANCA C. F. CSC GFR 39C55 12210
POSSAMAI MARZIA C. F. PSS MRZ 69H69 0397J
POSSAMAI MIRKO C. F. PSS MRK 67Z26 0957Y

Firma

Per. Ind. Livio Brugnera

Coordinatore:

Dott. Domenico Feltrin
Architetto

Progettista:

Per. Ind. Livio Brugnera




SEZ. FOG. MAPP.
A/1 M.N. 591-675-682-679-431-678

SCALA 1 : 200
DATA GIUGNO 2017

Elaborato n°

106

LEGENDA SIMBOLI	
Simbolo	Descrizione
	Q.E.1 - QUADRO ELETTRICO GENERALE
	Q.E.2 - QUADRO ELETTRICO DI ZONA
	Q.E.3 - QUADRO ELETTRICO UFFICI
	Q.E.4 - QUADRO ELETTRICO LABORATORIO 1
	Q.E.5 - QUADRO ELETTRICO LABORATORIO 2
	CANALE IN LAMIERA ZINCATO DELLE DIMENSIONI 300x75mm.
	CENTRALE DI EMERGENZA INOTEC
	LAMPADA DI SICUREZZA SN 2518.1 A LED 4x1W, PER MONTAGGIO A PARETE O SOFFITTO COMPLETA DI ELETTRONICA 230V
	LAMPADA DI SICUREZZA SN 2518.1-81 A LED 8x1W, PER MONTAGGIO A PARETE O SOFFITTO COMPLETA DI ELETTRONICA 230V
	LAMPADA DI SEGNALEZIONE SNP 2130 LED 4x1W MONOFACCIALE PER MONTAGGIO A PARETE COMPLETA DI ELETTRONICA 230V
	BLINDOLUCE 3P+N+T 25A

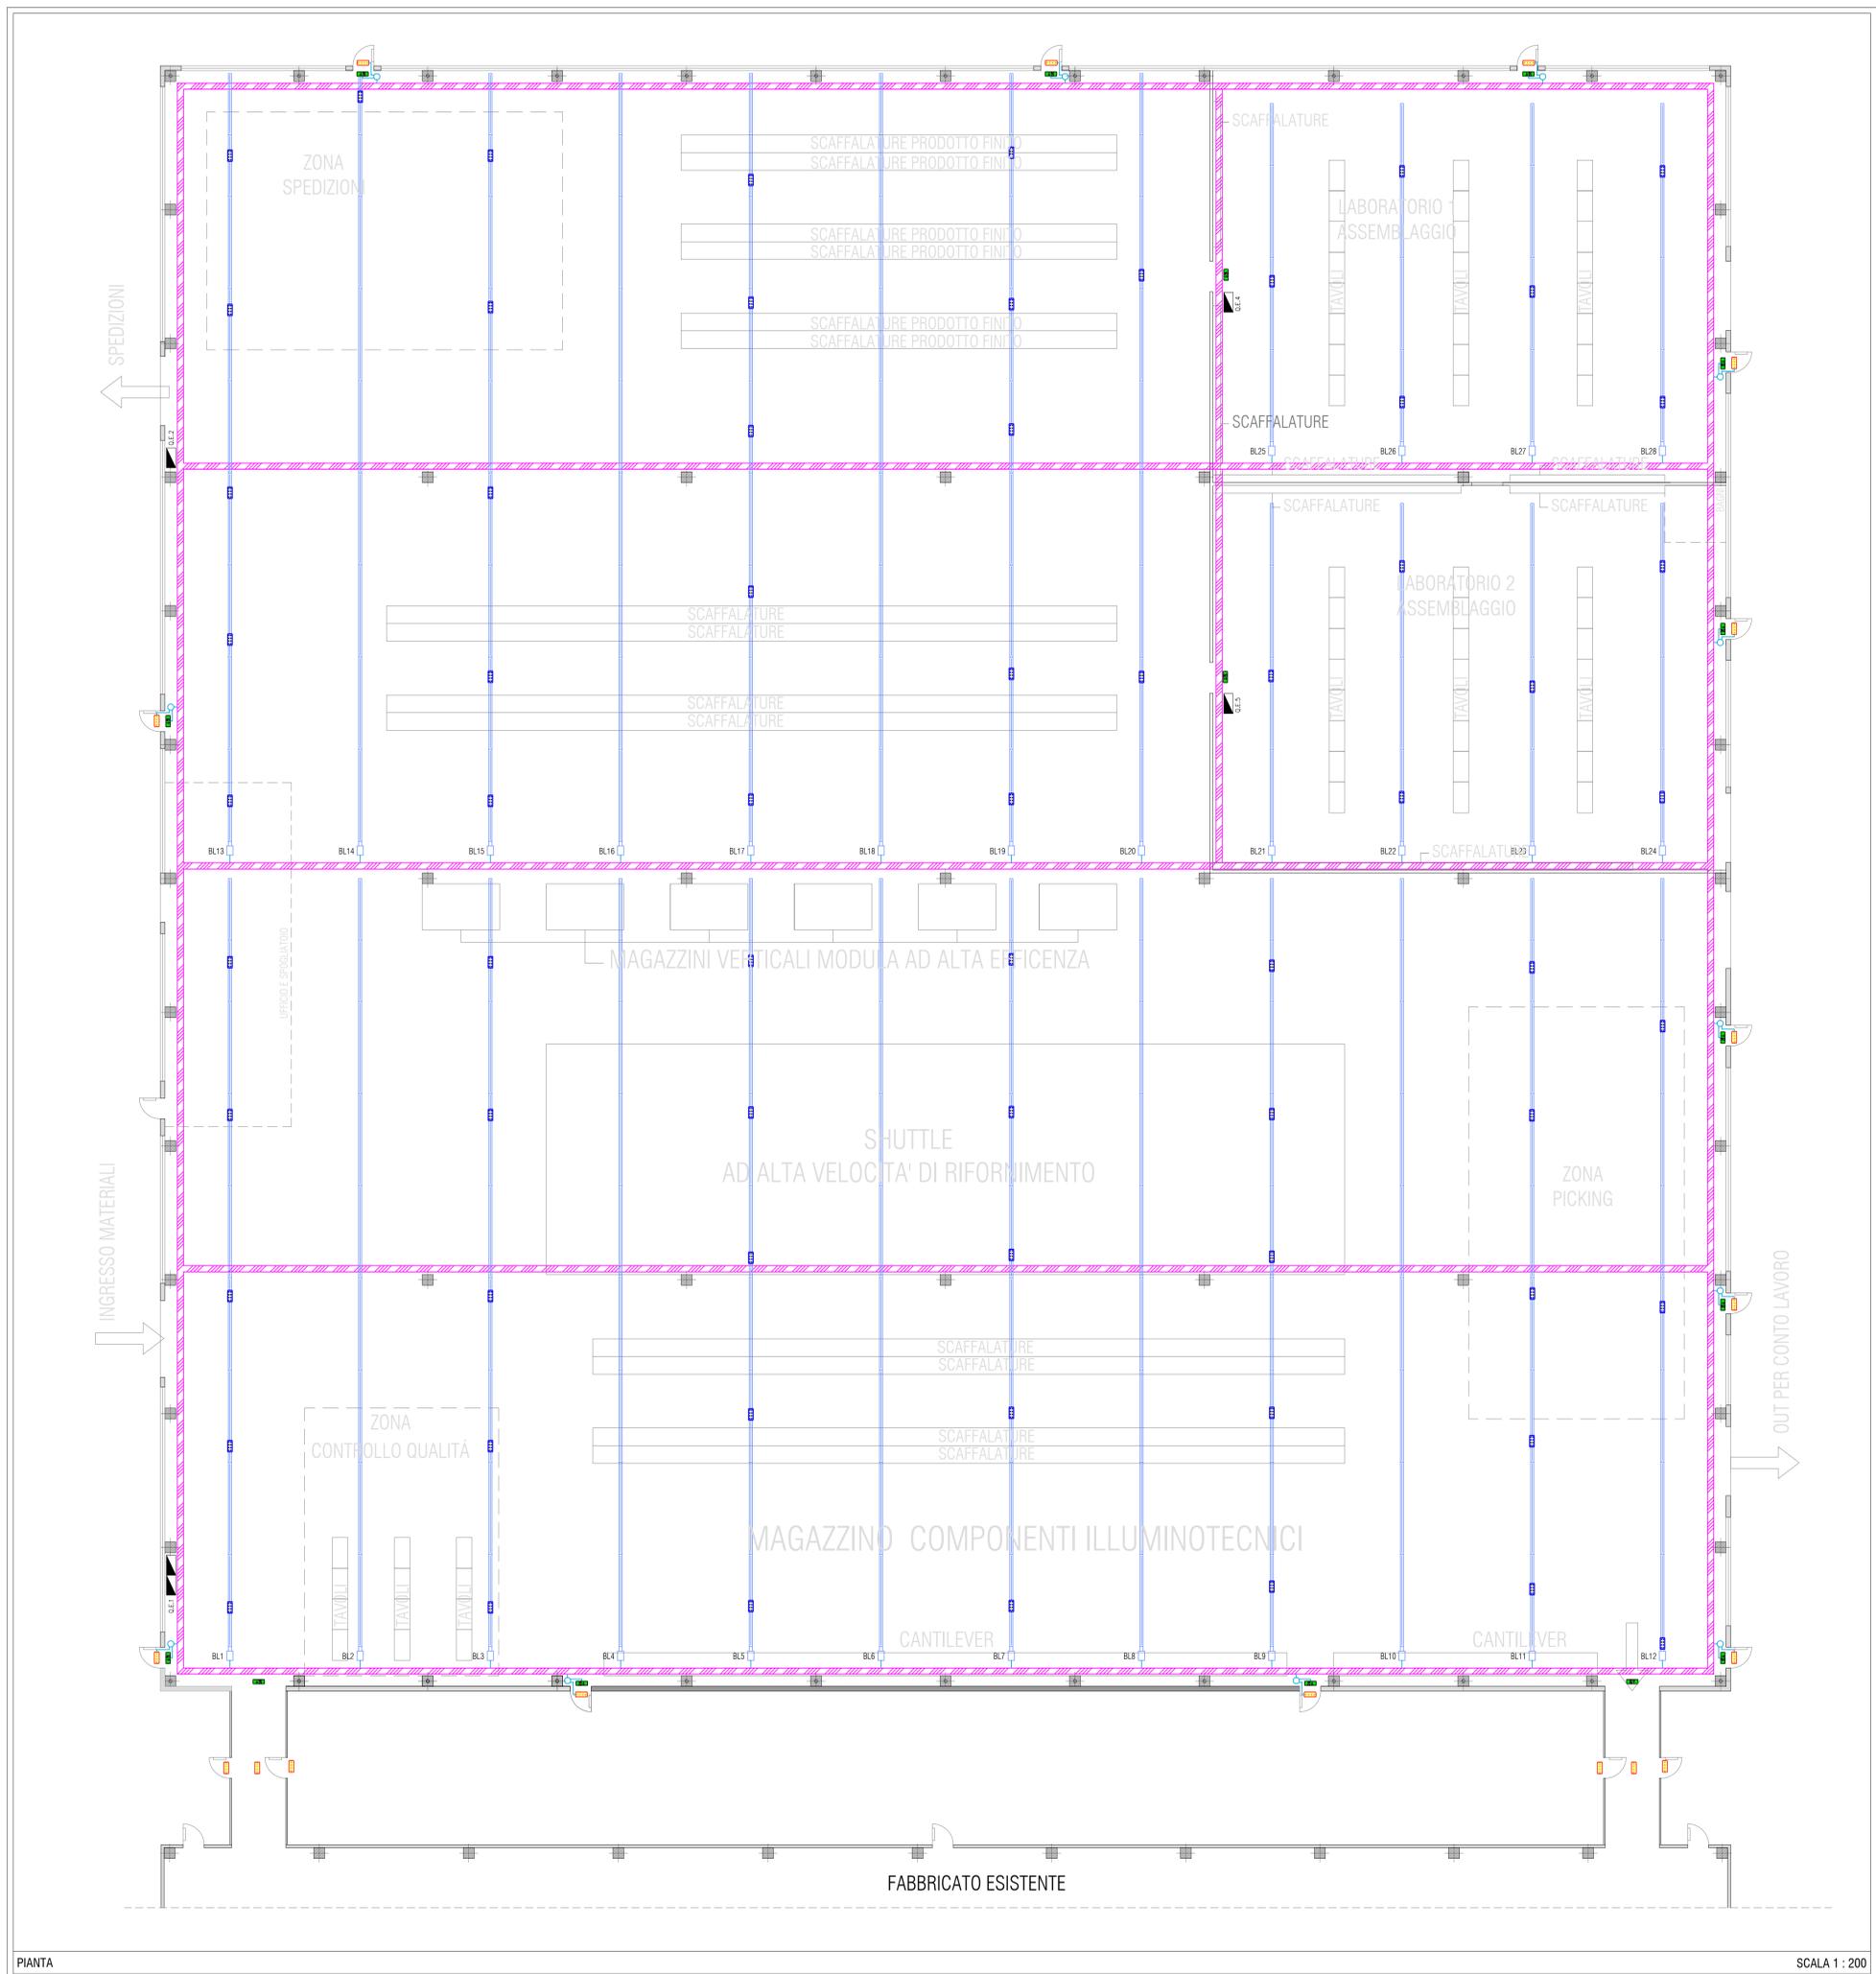

PIANTA

SCALA 1 : 200

