



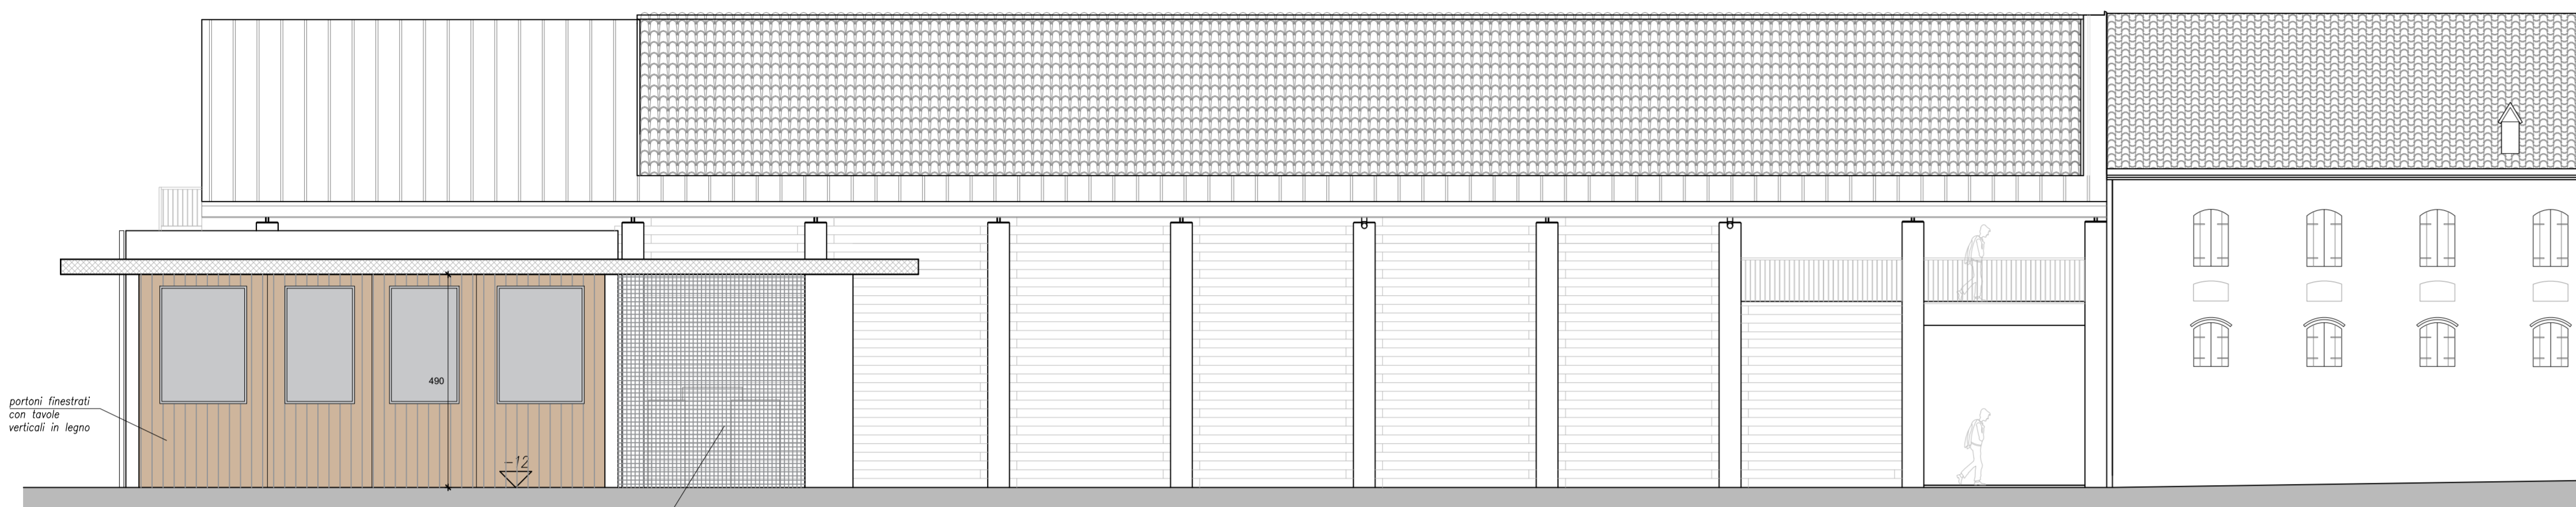


prospetto scala 1:100
SUD stato di progetto

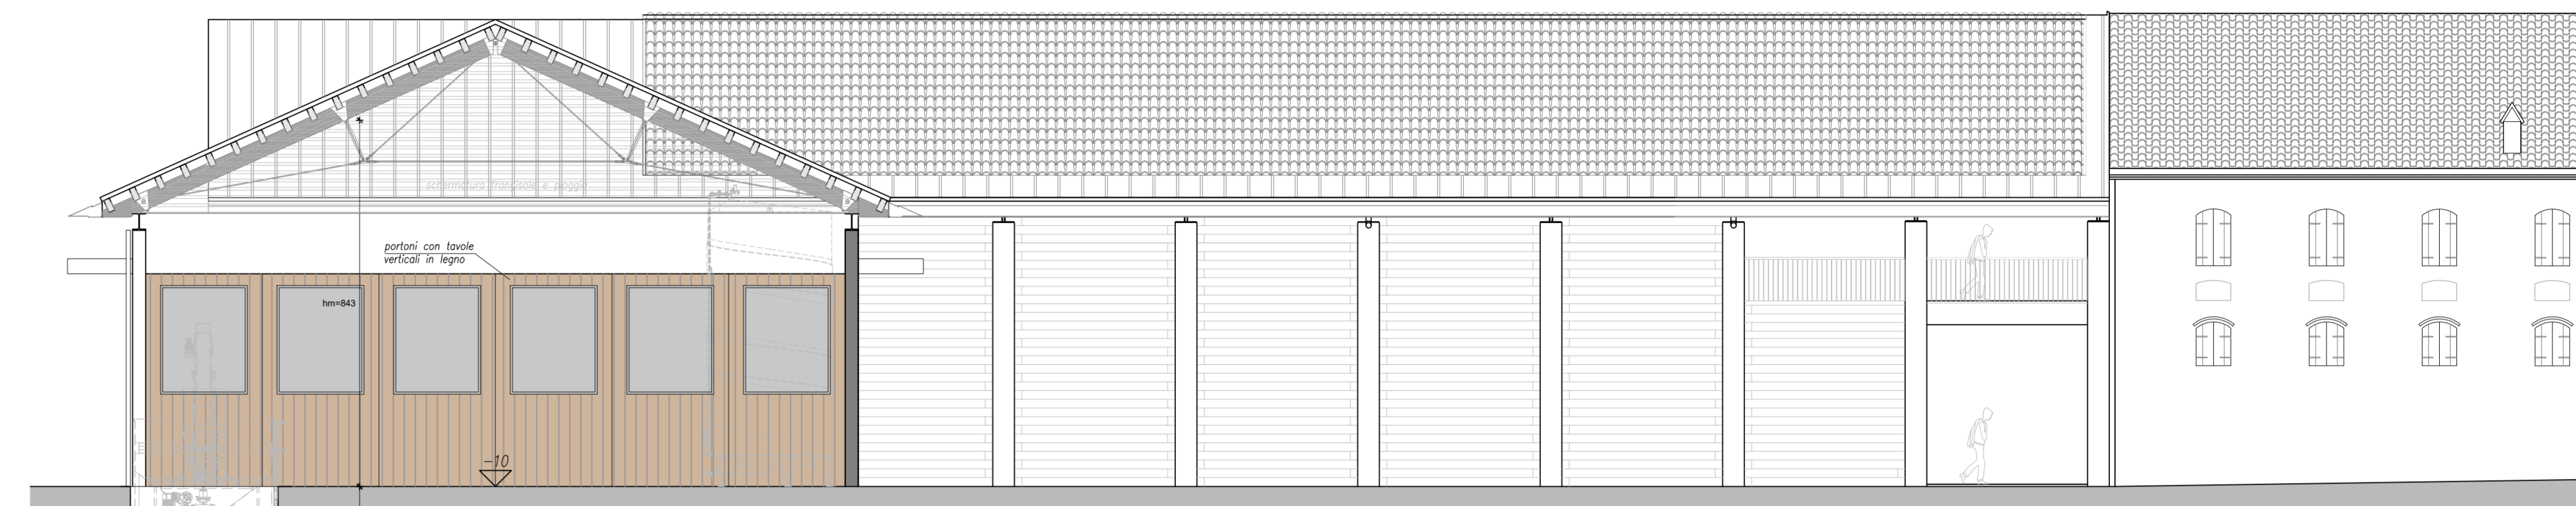


scala 1:100
SEZIONE B-B




scala 1:100
SEZIONE C-C

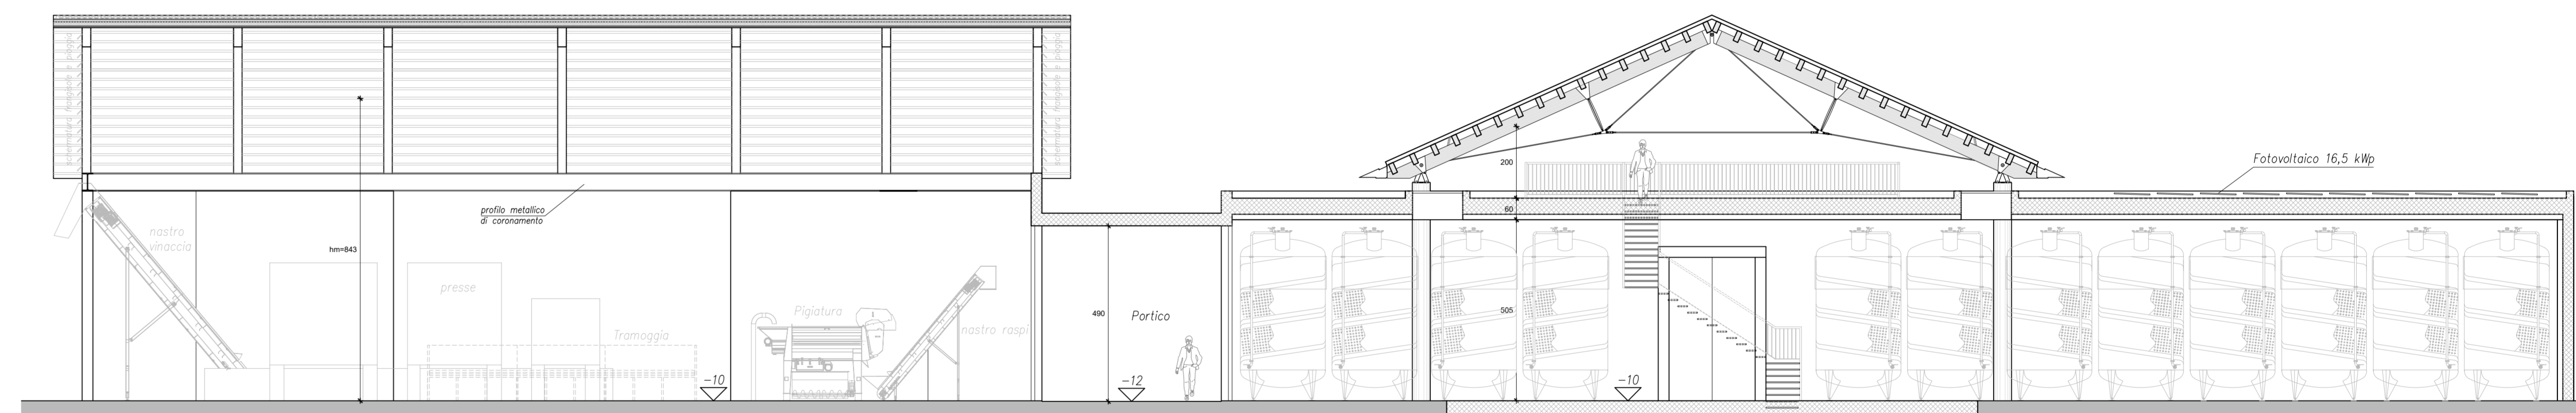

Sezione scala 1:200
D-D stato di progetto

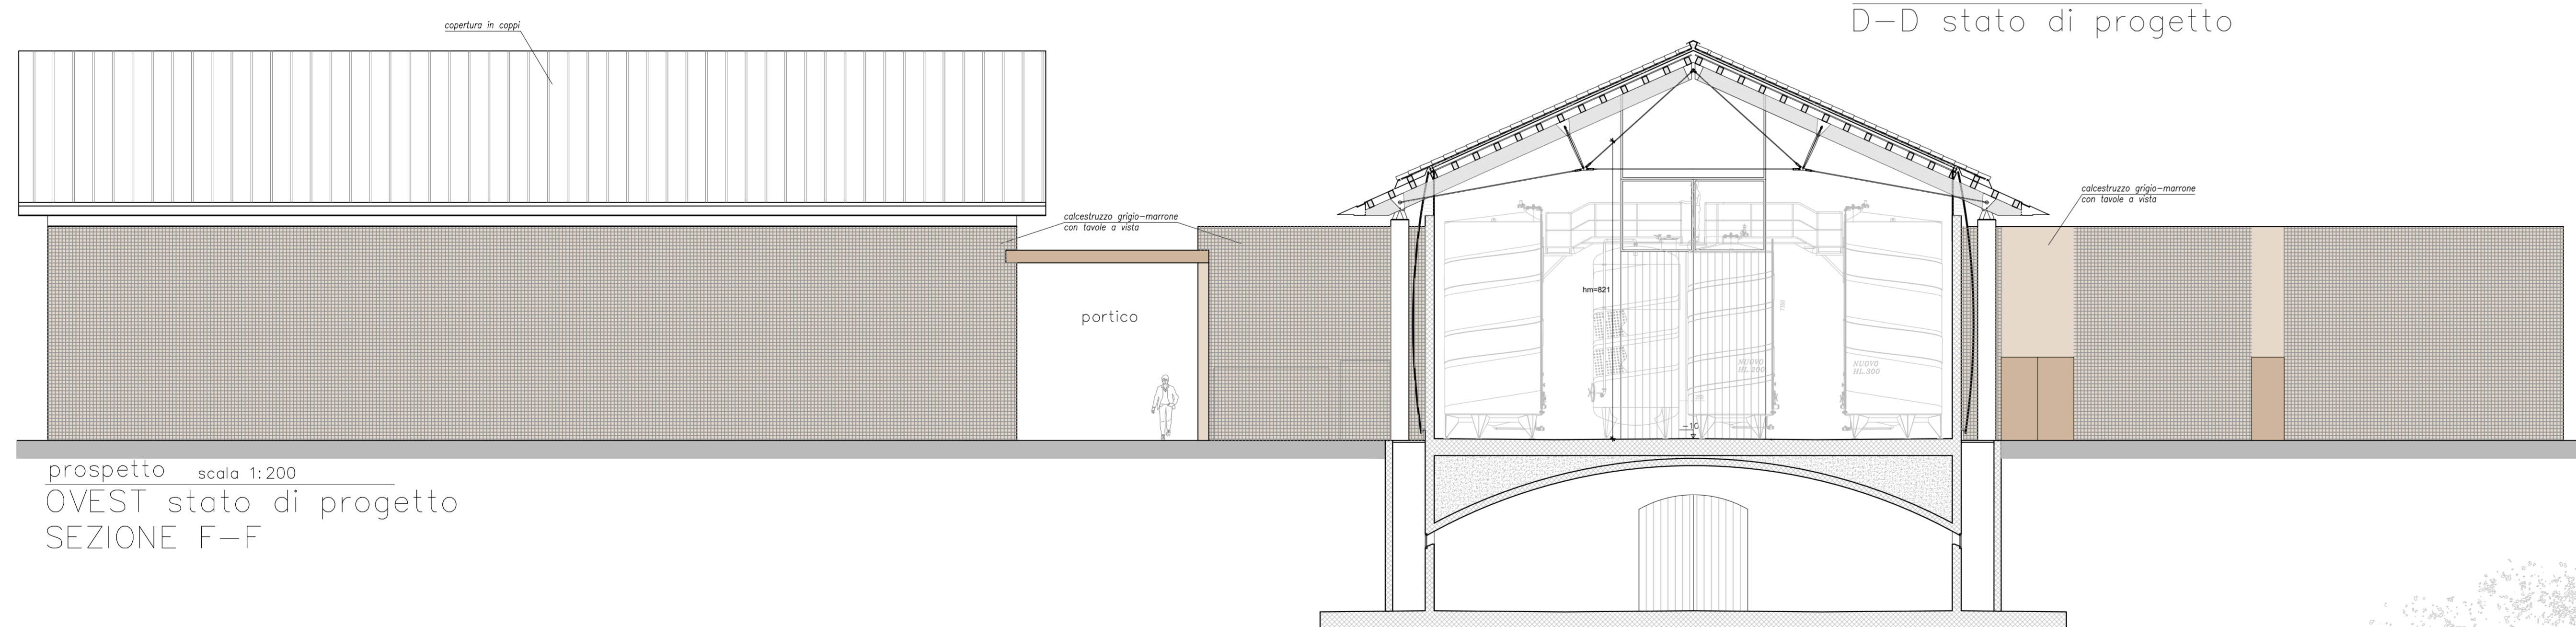

prospetto scala 1:200
OVEST stato di progetto
SEZIONE F-F

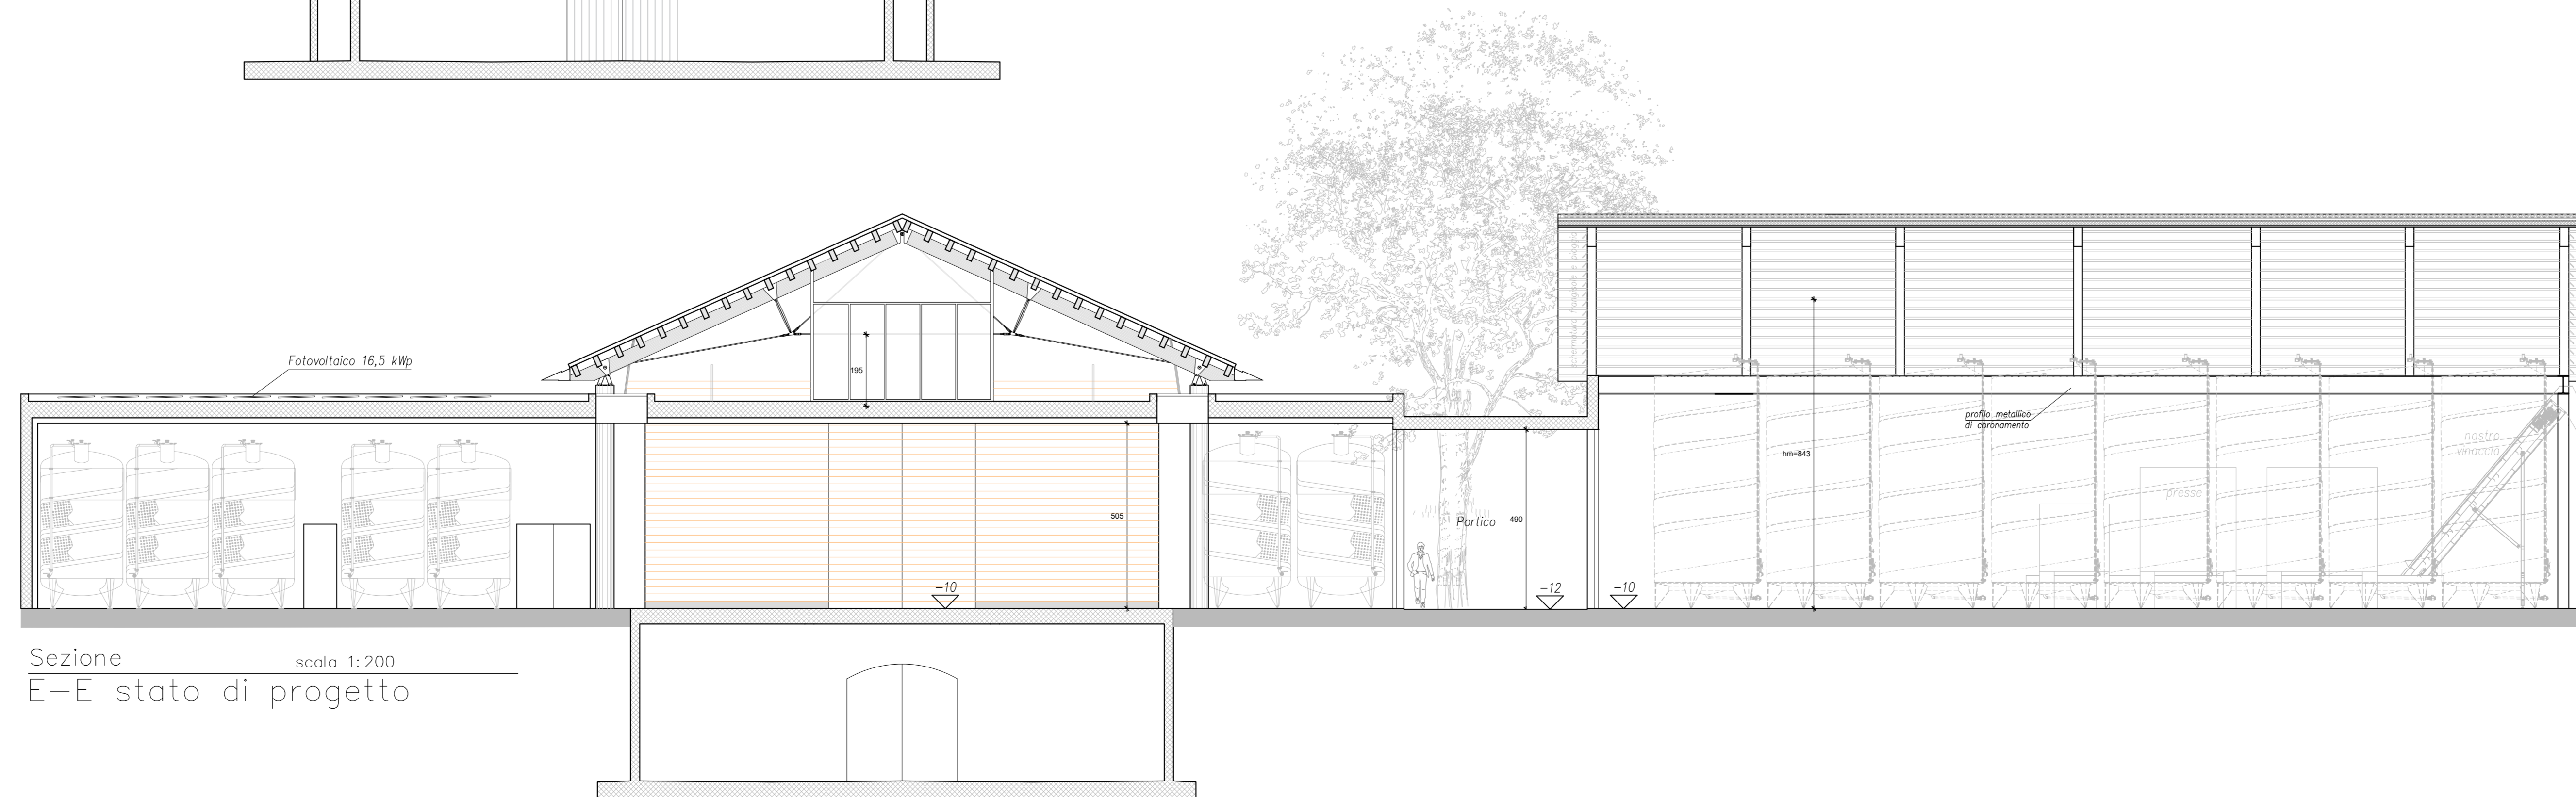

Sezione scala 1:200
E-E stato di progetto

COMUNE DI VAZZOLA
Regione del Veneto - Provincia di Treviso



RIORGANIZZAZIONE DEL PROCESSO PRODUTTIVO DELL'AZIENDA
AGRICOLA "TENUTA BONOTTO DELLE TEZZE", CON AMPLIAMENTO
DEI FABBRICATI AD USO PRODUTTIVO, SPORTELLO UNICO
AI SENSI DELL'ART. 4 L.R. 55/2012

31028 Tezze di Vazzola - Via Duca D'Aosta, 36
foglio 20 - Mapp. n. 395, 850, 1028, 1030

STATO DI PROGETTO:
PROSPETTI E SEZIONI 2/2

Ditta richiedente che esercita l'attività:
TENUTA BONOTTO DELLE TEZZE
Via Duca D'Aosta, 36
31028 Tezze di Vazzola - TV
BNT NTN 63110 C957T
03287710287

Firma
TENUTA BONOTTO DELLE TEZZE
Autorella
Ing. Andrea Modolo
Arch. Stefano Silivo
Ing. Andrea Modolo

Ditta proprietaria dell'area sede dell'attività:
BONOTTO ANNA BNT NNA 58956 L700D
BONOTTO ANTONIO BNT NTN 63110 C957T
BONOTTO CARLA BNT CRL 68462 C027E
BONOTTO GIOVANNI BNT GJR 54419 C957V
BONOTTO MARIA GABRIELLA BNT MGB 51969 C957V
MINA GIULIA MARIA MNI GMR 28E84 C689G

Firma
Autorella
Ing. Andrea Modolo
Arch. Stefano Silivo
Ing. Andrea Modolo

Ditta proprietaria dell'area su via B.go Malta:
BONOTTO ANTONIO BNT NTN 63110 C957T

Firma
Autorella
Ing. Andrea Modolo

Coordinatore:
Ing. Andrea Modolo
Progettista architettonico:
Arch. Stefano Silivo
Ing. Andrea Modolo