



VISTA 01




VISTA 02



VISTA 03



VISTA 04

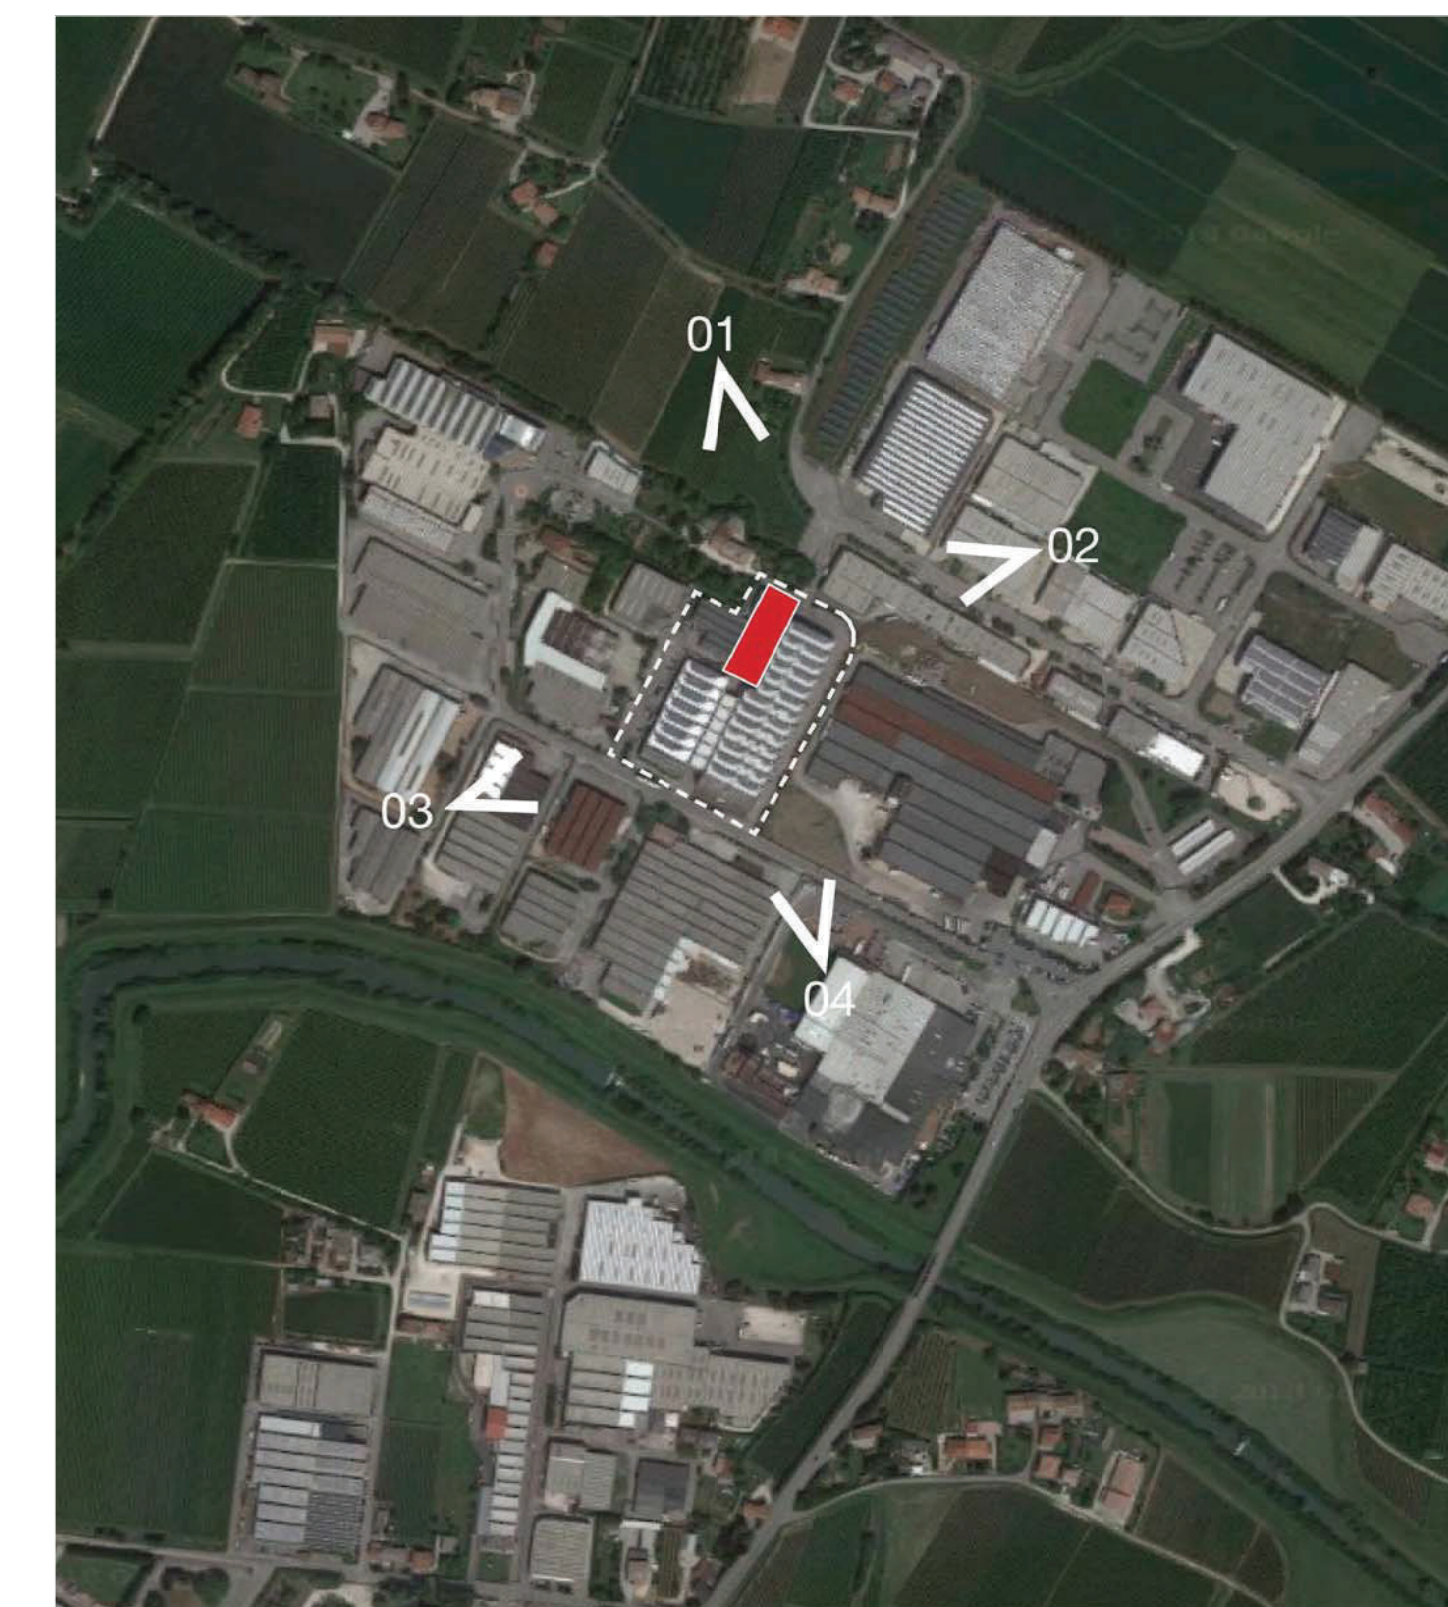

CONI VISUALI

COMUNE DI VAZZOLA
Regione del Veneto - Provincia di Treviso



AMPLIAMENTO DI FABBRICATO PRODUTTIVO
IN VARIANTE ALLO STRUMENTO
URBANISTICO GENERALE
(Art. 8 D.P.R. 160/2010 e Art. 4 L.R. 55/2012 e s.m.i.)

FOTOINSERIMENTI COMPARATIVA - DRONE

Ditta richiedente che esercita l'attività:
Gi.Di. Meccanica - S.p.A.
p.IVA/Cod.Fisc.: 01809330267 - REA: TV-172432
Via Toniolo n° 29 - 31028 Vazzola (TV)

timbro e firma
GI. DI MECCANICA S.P.A.
Via Toniolo n° 29 - 31028 Vazzola (TV)
Tel. 0438.44281/44282/441586
C.F. e P. IVA 01809330267
Cap. Soc. € 2.912.000 int. vers.

Ditta proprietaria dell'edificio esistente:
Dianne Holding S.R.L.
p.IVA/Cod.Fisc.: 91034420264 - REA: TV-342565
Via Toniolo n° 29 - 31028 Vazzola (TV)

timbro e firma
DIANNE HOLDING S.R.L.
Via Toniolo n° 29 - 31028 Vazzola (TV)
P.IVA 91034420264
Cap. Soc. € 7.300.000 int. vers.

Ditta proprietaria dell'area:
Dianne Holding S.R.L.
p.IVA/Cod.Fisc.: 91034420264 - REA: TV-342565
Via Toniolo n° 29 - 31028 Vazzola (TV)

timbro e firma
DIANNE HOLDING S.R.L.
Via Toniolo n° 29 - 31028 Vazzola (TV)
P.IVA 91034420264
Cap. Soc. € 7.300.000 int. vers.

Comune di Vazzola, via Toniolo n. 29
sez. A foglio 1 mappali n. 186 e 187

SCALA:
DATA Luglio 2018

Elaborato n°
AR - 24A rev.1

Coordinatore e progettista
Ing. Vittorino Dal Cin

Planificatore Urbanistico
Dott. Franco Furlanetto
Dott. Roberto Cazzola

Fotoinsertimenti
Arch. Salvador Marco

(documento con firma digitale)