



AMPLIAMENTO DI FABBRICATO PRODUTTIVO  
IN VARIANTE ALLO STRUMENTO  
URBANISTICO GENERALE

(Art. 8 D.P.R. 160/2010 e Art. 4 L.R. 55/2012 e s.m.i.)

DISPOSIZIONE IMPIANTO FORZA MOTRICE E  
CANALIZZAZIONI PORTACAVI IMPIANTO  
ELETTRICO ED IMPIANTI SPECIALI

Ditta richiedente che esercita l'attività:

ERAL srl unipersonale  
via Europa, 14  
31028 VAZZOLA - Treviso  
Codice Fiscale e Partita IVA 04269920262

Firma

*Veronica Anzolo*

Ditta proprietaria dell'edificio esistente:

INCO srl  
Sede legale in via Cal Longa, 7/d  
31028 VAZZOLA - Treviso  
Codice Fiscale e Partita IVA 01825470261

Firma

*Fabrizio Zanatta*

Ditta proprietaria dell'area:

POSSAMAI VITTORIO C. F. PSS VTR 33H11 0957C  
ROSOLEN MARIA C. F. RSL MRA 39C71 1103P  
CESCON GIANFRANCA C. F. CSC GFR 39C55 12210  
POSSAMAI MARZIA C. F. PSS MRZ 69H69 0397J  
POSSAMAI MIRKO C. F. PSS MRK 67026 0957Y

Firma

*Per. Ind. Livio Brugnera*

Coordinatore:  
Dott. Domenico Feltrin  
Architetto

Progettista:

Per. Ind. Livio Brugnera



SEZ. FOG. MAPP.  
A/1 M.N. 591-675-682-679-431-678


SCALA 1 : 200  
DATA GIUGNO 2017

Elaborato n°

102

LEGENDA SIMBOLI

Simbolo	Descrizione
	Q.E.1 - QUADRO ELETTRICO GENERALE
	Q.E.2 - QUADRO ELETTRICO DI ZONA
	Q.E.3 - QUADRO ELETTRICO UFFICI
	Q.E.4 - QUADRO ELETTRICO LABORATORIO 1
	Q.E.5 - QUADRO ELETTRICO LABORATORIO 2
	CANALE IN LAMIERA ZINCATO DELLE DIMENSIONI 300x75mm.
	PUNTO PRESA TIPO UNIVERSALE 10/16A SERIE CIVILE AD INCASSO
	PUNTO PRESA INDUSTRIALE TIPO CEE17 3P+N+T 16A IP67
	PUNTO PRESA INDUSTRIALE TIPO CEE17 3P+N+T 16A IP67
	GRUPPO PRESE (SCATOLE 503) POSTE A PARETE, COMPOSTE DA: N. 3 PUNTI PRESA TIPO UNIVERSALE 10/16A SERIE CIVILE AD INCASSO N. 3 PUNTI PRESA TIPO BIPASSO 10/16A SERIE CIVILE AD INCASSO N. 3 PUNTI PRESA FONIA-DATI TIPO RJ45 SERIE CIVILE AD INCASSO
	PUNTO PRESA TIPO UNIVERSALE 10/16A SERIE CIVILE AD INCASSO PER ALIMENTAZIONE RADIATORE ELETTRICO

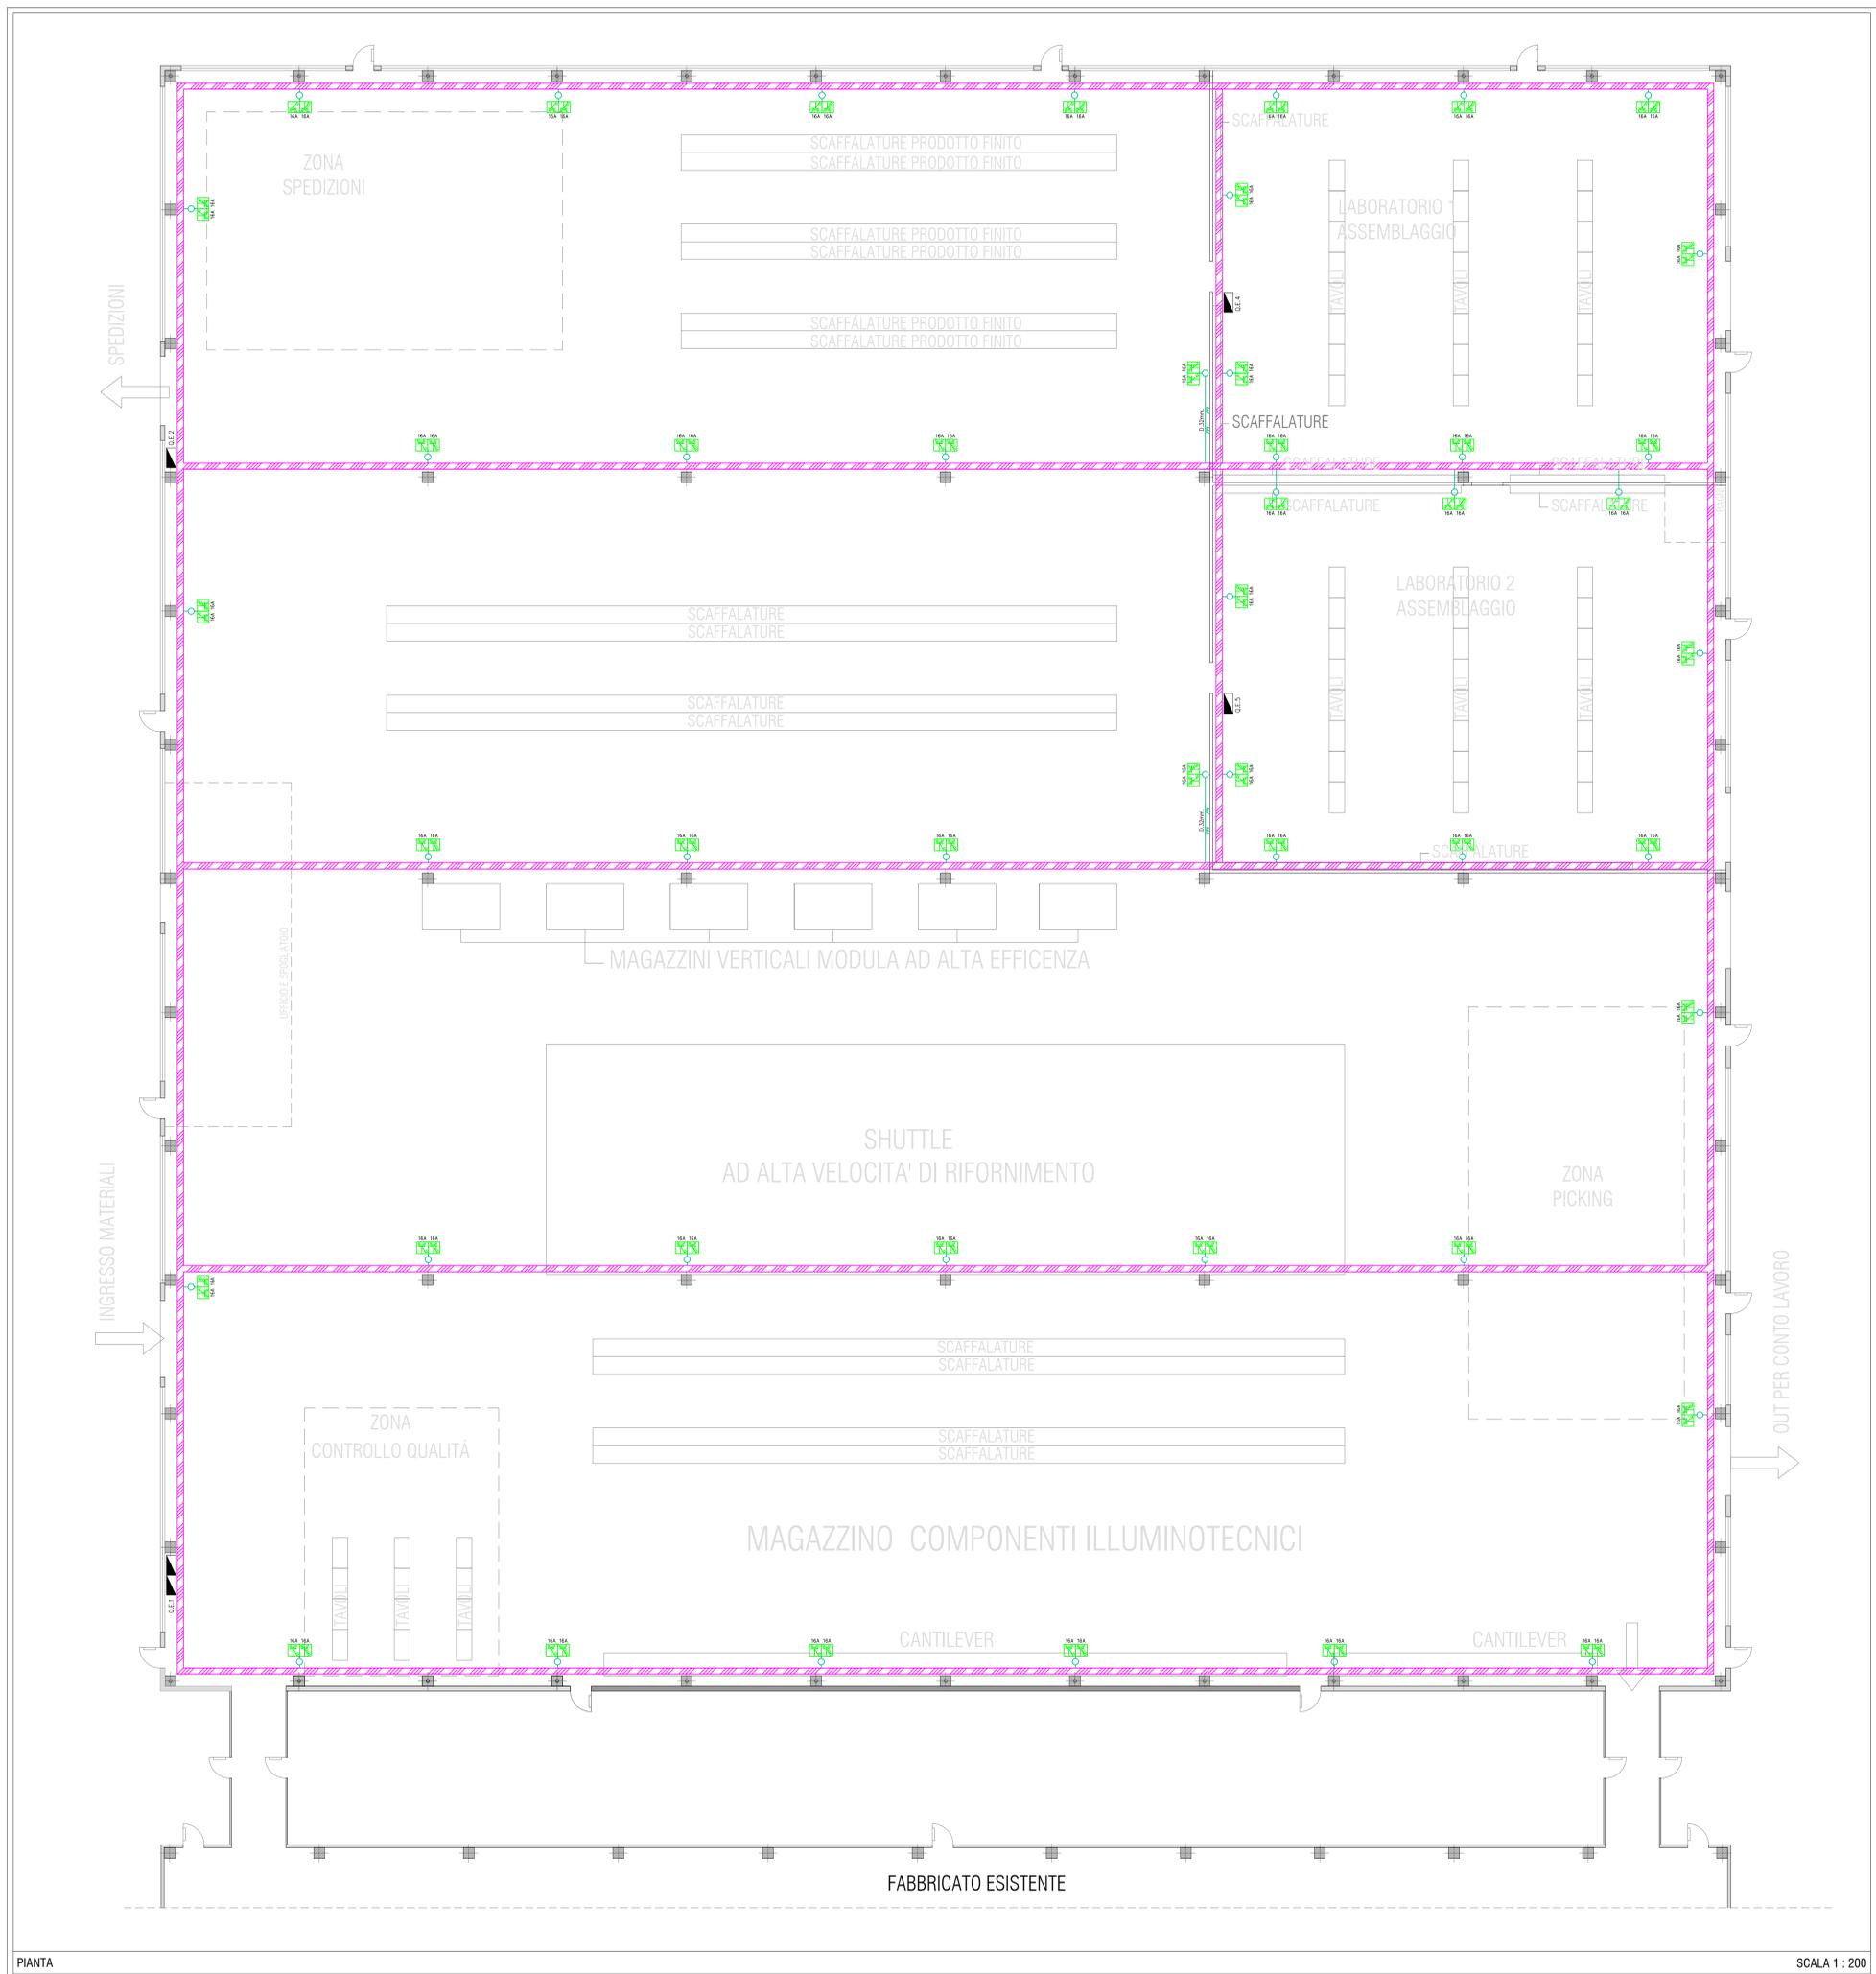

PIANTA

SCALA 1 : 200

