


PLANIMETRIA PIANO INTERRATO  
Scala 1:500

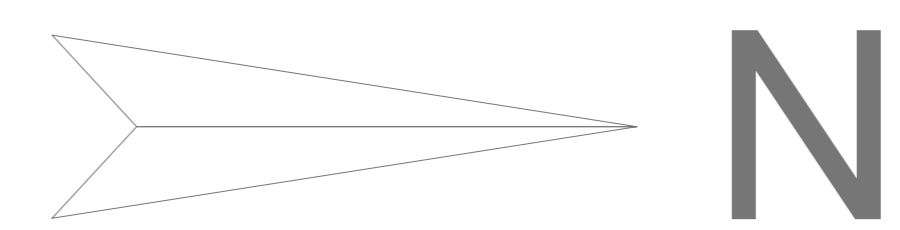

LEGENDA

- PERIMETRO PROPRIETA' FAMIGLIA BONOTTO
- PERIMETRO PROPRIETA' BONOTTO ANTONIO
- EDIFICI ESISTENTI RESIDENZIALI
- EDIFICI ESISTENTI ATTIVITA' PRODUTTIVA
- EDIFICIO ESISTENTE EX ZANON, ORA BONOTTO ANTONIO
- VERDE

TABELLA SUPERFICI COPERTE STATO DI FATTO/PROGETTO



identificativo edificio	STATO DI FATTO		STATO DI PROGETTO	
	superficie produttiva	superficie residenziale	superficie produttiva	superficie residenziale
1	268,15			
2	42,60			
3	45,36			
4	164,04			
5		116		
6	139,69			
7	484,43			
8	713,64			
9			815	
<b>totale</b>	<b>1.857,91</b>	<b>116</b>	<b>815</b>	<b>0</b>

Superficie produttiva complessiva: 1.858 mq + 815 mq = 2.673 mq  
 Superficie di pertinenza stato di fatto: mq 13.730  
 Superficie di pertinenza stato di progetto: mq 12.915  
 Superficie totale ambito SUAP: mq 15.588

COMUNE DI VAZZOLA  
Regione del Veneto - Provincia di Treviso



RIORGANIZZAZIONE DEL PROCESSO PRODUTTIVO DELL'AZIENDA AGRICOLA "TENUTA BONOTTO DELLE TEZZE", CON AMPLIAMENTO DEI FABBRICATI AD USO PRODUTTIVO. SPORTELLO UNICO AI SENSI DELL'ART. 4 L.R. 55/2012

31028 Tezze di Vazzola - Via Duca D'Aosta, 36  
 foglio 20 - Mapp. n. 395, 850, 1028, 1030

STATO DI FATTO LEGITTIMO:  
 PLANIMETRIA PIANO TERRA  
 PLANIMETRIA PIANO INTERRATO

Ditta richiedente che esercita l'attività: **TENUTA BONOTTO DELLE TEZZE**  
 Via Duca D'Aosta, 36  
 31028 Tezze di Vazzola - TV -  
 BNT NTN 63H10 C957T 03287710267

Firma: *[Signature]*

Ditta proprietaria dell'area sede dell'attività:  
**BONOTTO ANTONIO** BNT NTN 58P56 L700D  
**BONOTTO ANTONIO** BNT NTN 63H10 C957T  
**BONOTTO CARLA** BNT CRN 68A45 C957E  
**BONOTTO GIOVANNI** BNT GNN 54A19 C957V  
**BONOTTO MARIA GABRIELLA** BNT MGB 51P69 C957O  
**MINA GIULIA MARIA** MNI GMR 26E64 C689Q

Firma: *[Signature]*

Ditta proprietaria dell'area su via B.gio Malta:  
**BONOTTO ANTONIO** BNT NTN 63H10 C957T

Firma: *[Signature]*

Coordinatore: **Ing. Andrea Modolo**  
 Progettisti architettonico: **Arch. Stefani Silvio**  
 Ing. Andrea Modolo

*[Signatures and stamps]*