



AMPLIAMENTO DI FABBRICATO PRODUTTIVO
IN VARIANTE ALLO STRUMENTO
URBANISTICO GENERALE
(Art. 8 D.P.R. 160/2010 e Art. 4 L.R. 55/2012 e s.m.i.)

DISPOSIZIONE IMPIANTO
DI ILLUMINAZIONE ESTERNA

Ditta richiedente che esercita l'attività:

ERAL srl unipersonale
via Europa, 14
31028 VAZZOLA - Treviso
Codice Fiscale e Partita IVA 04269920262

Firma

Ventura Angelo

Ditta proprietaria dell'ufficio esistente:

INCO srl
Sede legale in via Cal Longa, 7/d
31028 VAZZOLA - Treviso
Codice Fiscale e Partita IVA 01825470261

Firma

Fabrizio Ferraro

Ditta proprietaria dell'area:

POSSAMAI VITTORIO C. F. PSS VTR 33H11 0957C
ROSOLEN MARIA C. F. RSL MRA 39C71 1103P
CESSON GIANFRANCA C. F. CSC GFR 39C55 02210
POSSAMAI MARZIA C. F. PSS MRZ 69H69 0957J
POSSAMAI MIRKO C. F. PSS MRK 67026 0957Y

Firma


Per. Ind. Livio Brugnera

Coordinatore:

Dott. Domenico Feltrin
Architetto

Progettista:

Per. Ind. Livio Brugnera

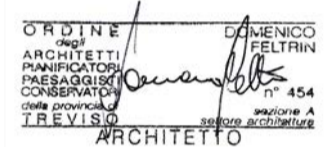


SEZ. FOG. MAPP.
A/1 M.N. 591-675-682-679-431-678

SCALA 1 : 100/200/500
DATA SETTEMBRE 2017

Elaborato n°

117

LEGENDA SIMBOLI	
Simbolo	Descrizione
	CORPO ILLUMINANTE INSTALLATO A PARETE TIPO ERAL SERIE MINIPARKER 2.0 LED 80W IP66 3000°K

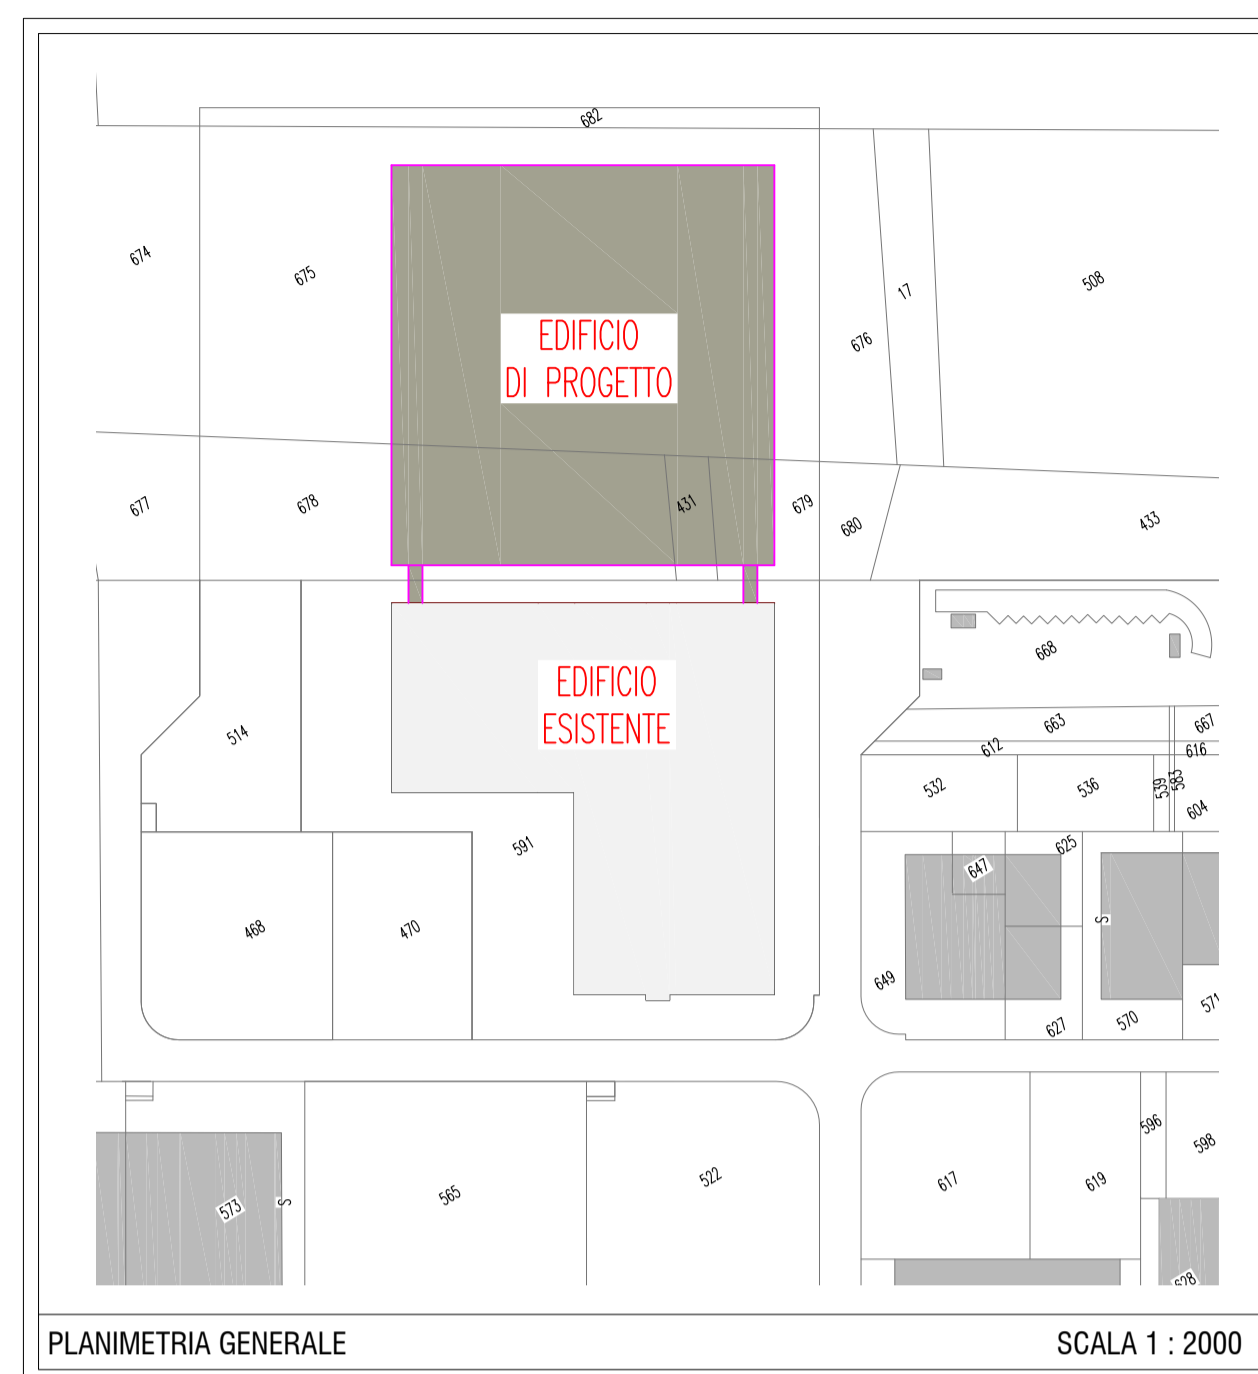

REVISIONE 01 (N:0089351 22/09/2017):
ILLUMINAZIONE ESTERNA AGGIORNATA, ELABORATO
GRAFICO RISPONDENTE ALLE SPECIFICHE ARPAV

