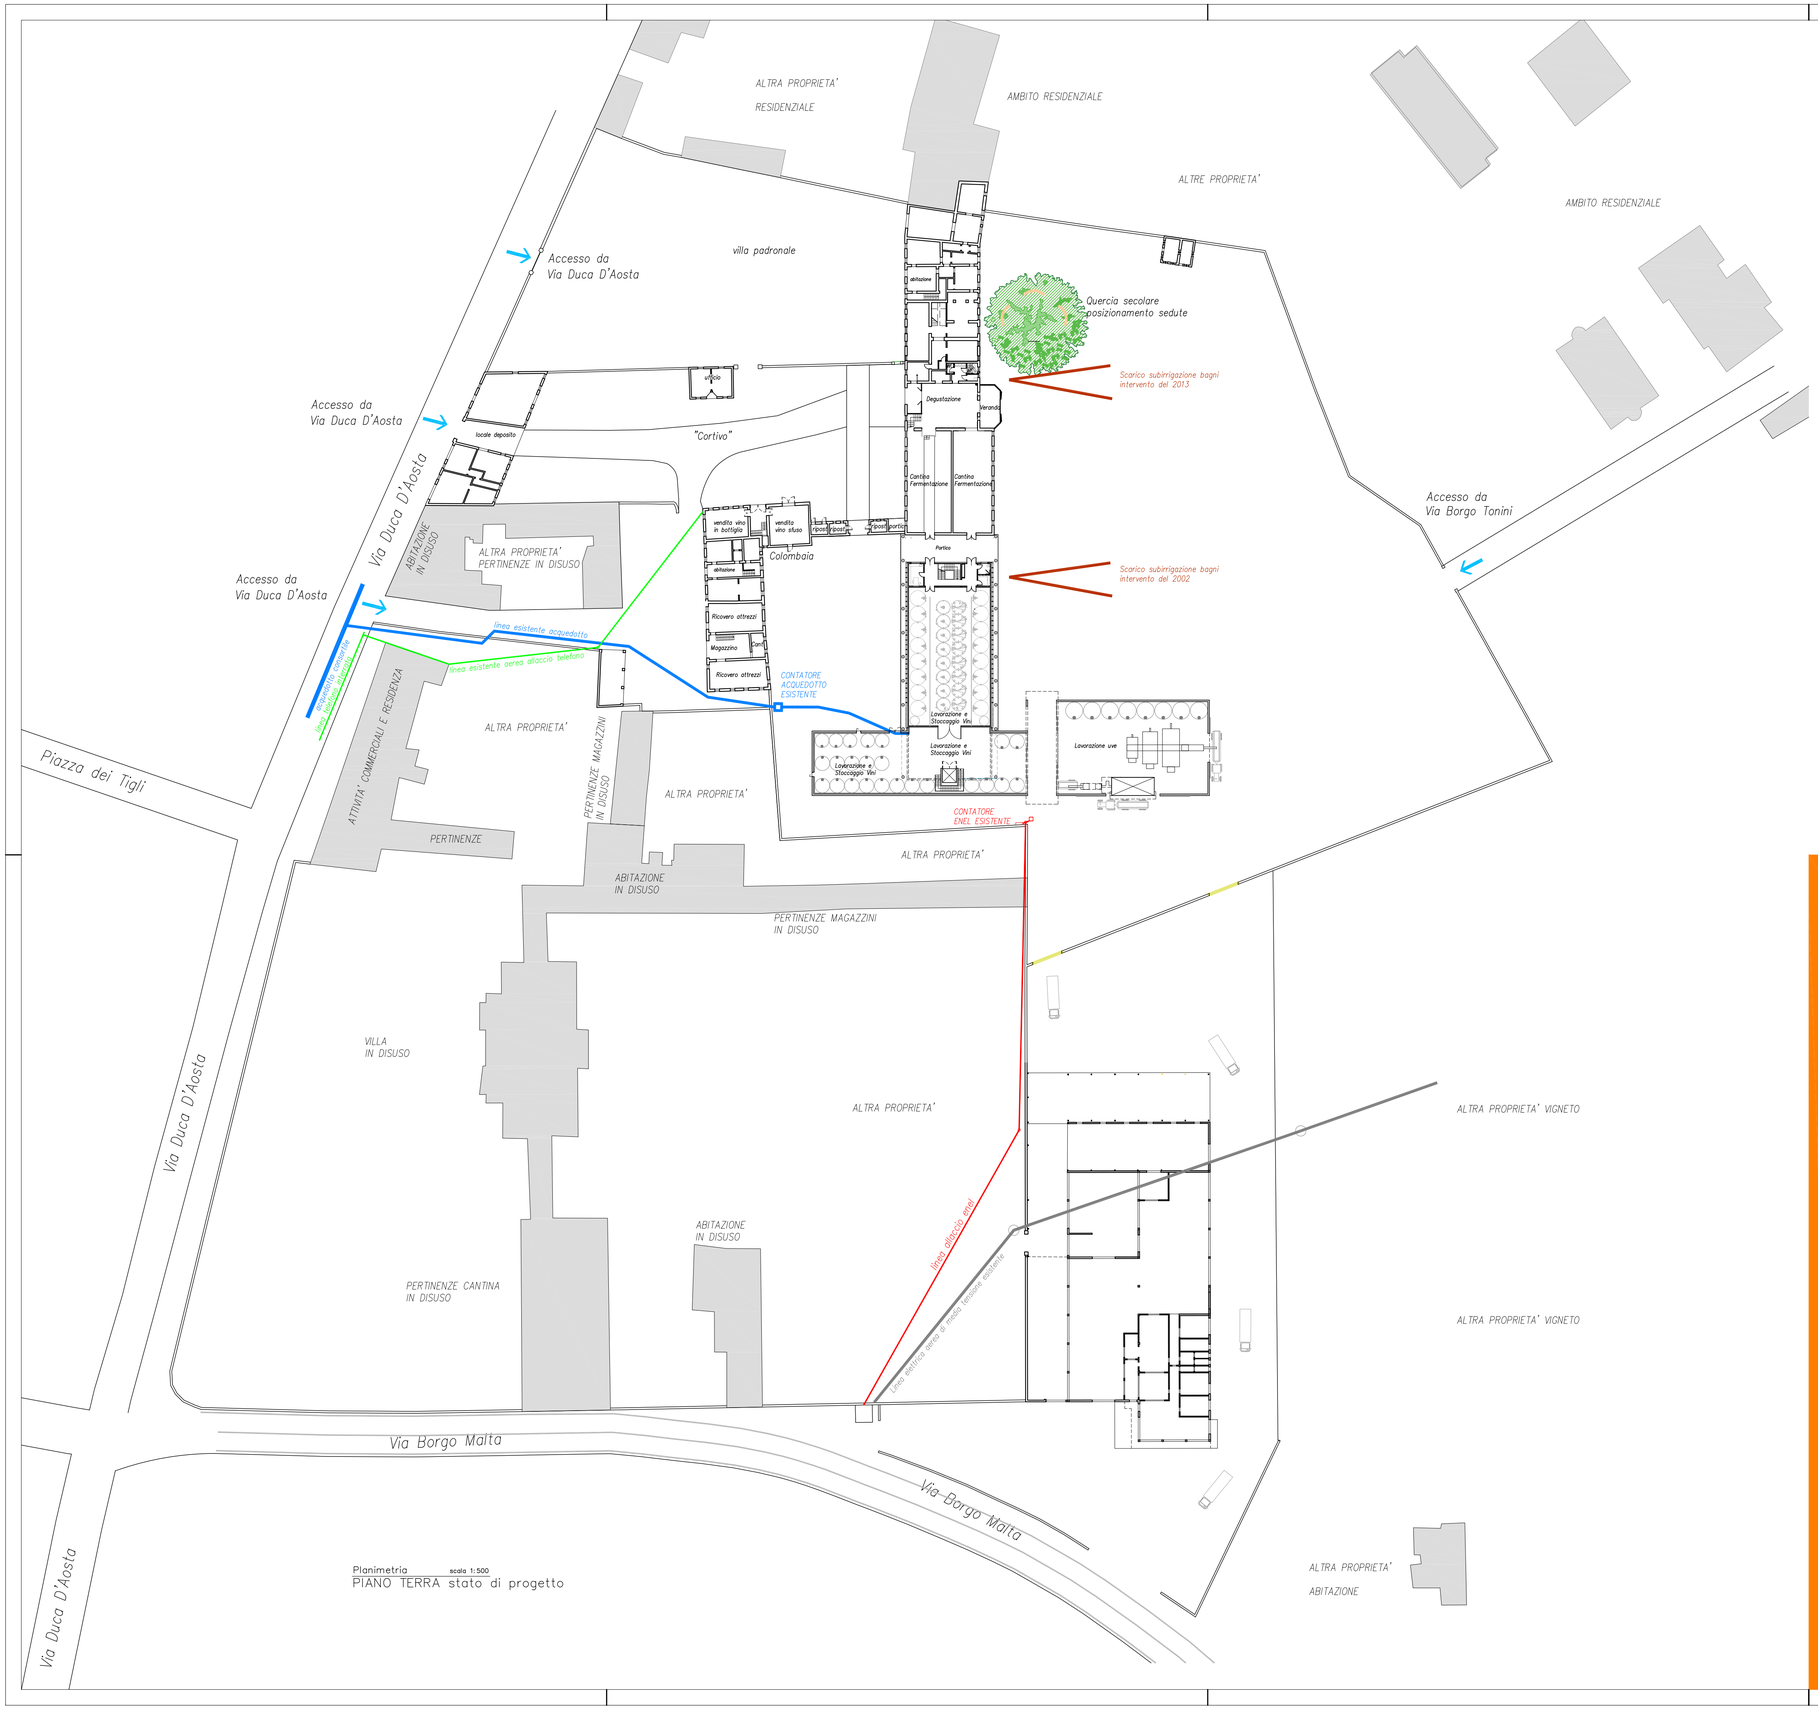


LEGENDA

- ALLACCIO IDRICO
- ALLACCIO TELEFONIA
- LINE AEREA ESISTENTE DI ALLACCIO ENEL
- LINE DI MEDIA TENSIONE AEREA ESISTENTE
- SCARICHI FOGNARI AMBITO PRODUTTIVO

# COMUNE DI VAZZOLA

Regione del Veneto - Provincia di Treviso

RIORGANIZZAZIONE DEL PROCESSO PRODUTTIVO DELL'AZIENDA AGRICOLA "TENUTA BONOTTO DELLE TEZZE", CON AMPLIAMENTO DEI FABBRICATI AD USO PRODUTTIVO. SPORTELLO UNICO AI SENSI DELL'ART. 4 L.R. 55/2012

31028 Tezze di Vazzola – Via Duca D'Aosta, 36
foglio 20°– Mapp. n. 395, 850, 1028, 1030

## PLANIMETRIA CON RAFFRONTO STATO DI FATTO/PROGETTO DELLE RETI TECNOLOGICHE

Ditta richiedente che esercita l'attività:

TENUTA BONOTTO DELLE TEZZE
Via Duca D'Aosta, 36
31028 Tezze di Vazzola –TV–

BNT NTN 63H10 C957T
03287710267

Firma

TENUTA BONOTTO DELLE TEZZE di BONOTTO ANTONIO
Via Duca d'Aosta, 36 - Tel. 0438.488322 - Fax 0438.480889
31028 Loc. TEZZE DI PIAVE - VAZZOLA
P.I. 03287710267 R.I.A. 330277
C.F. BNT NTN 63H10 C957T

Ditta proprietaria dell'area sede dell'attività:

| | |
|---|---|
| BONOTTO ANNA | BNT NNA 58P56 L700D |
| BONOTTO ANTONIO | BNT NTN 63H10 C957T |
| BONOTTO CARLA | BNT CRL 68A45 C957E |
| BONOTTO GIOVANNI | BNT GNN 54A19 C957V |
| BONOTTO MARIA GABRIELLA | BNT MGB 51P69 C957O |
| MINA GIULIA MARIA | MNI GMR 26E64 C689Q |

Firma

Ditta proprietaria dell'area su via B.go Malta:

BONOTTO ANTONIO BNT NTN 63H10 C957T

Firma

Coordinatore:

Ing. Andrea Modolo

ORDINE DEGLI INGEGNERI PROVINCIA DI TREVISO
MODOLO ANDREA

| | | | |
|---|---|---|---|
| SEZ. FOG. MAPP. | SCALA | 1:500 | Elaborato n° A20 |
| fg. 20° Mapp. 395, 850, 1028, 1030 | DATA | 21 10 2019 rev. 04 05 2020 | |