

PROGETTO
 PARTICOLARI COSTRUTTIVI
 MATERIALI USATI


Ditta richiedente che esercita l'attività:
 ERAL srl unipersonale
 via Europa, 14
 31028 VAZZOLA - Treviso
 Codice Fiscale n. 04289200282

Ditta proprietaria dell'edificio esistente:
 INCO srl
 Sede legale in via Cal Longa, 7/d
 31028 VAZZOLA - Treviso
 Codice Fiscale n. 03250700281



Ditta incaricata dell'opera:
 POSSAMAI VITTORIO C.F. 958.199.02611-02612
 ROSOLEN MARIA C.F. 958.199.02611-02612
 CESCION GIANFRANCA C.F. 026.026.02611-02612
 POSSAMAI MARZIA C.F. 958.199.02611-02612
 POSSAMAI MIRKO C.F. 958.199.02611-02612

Coordinatore - Progettista:
 Dott. Domenico Fettrin
 Architetto

SEZ. FOL. MAP. A/3 M2L 593.675/682-679-431-678
 SCALA: 1:100
 DATA: 13/06/2017
 Elaborato n° **A06**

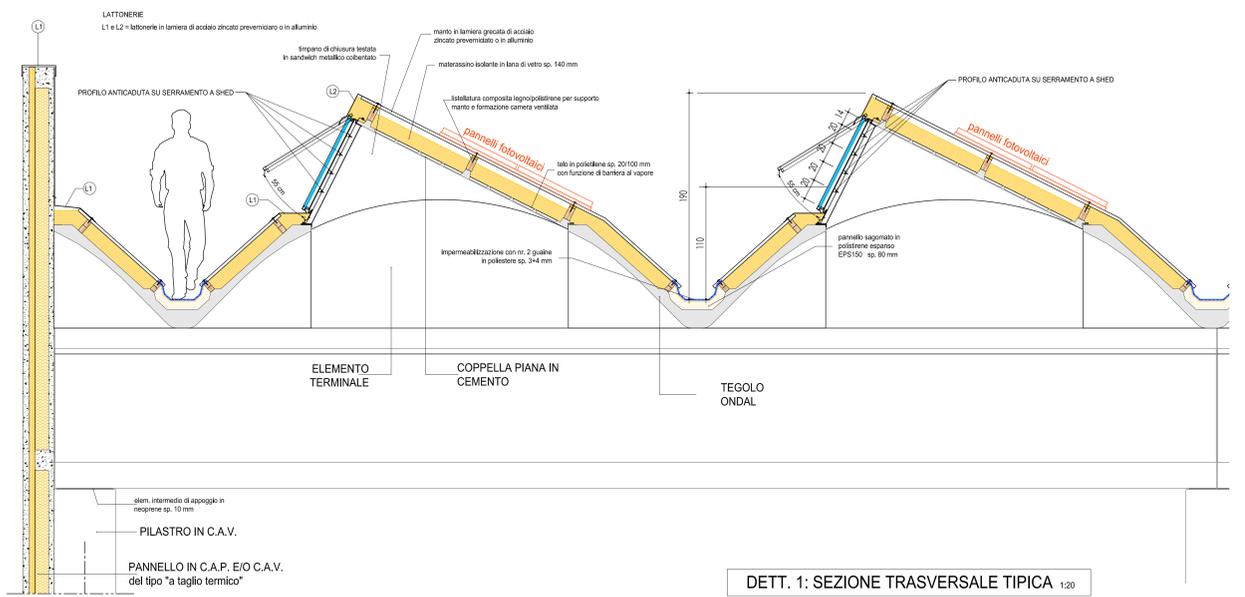


ES. PANNELLI PREVERNICIATI DI RIVESTIMENTO

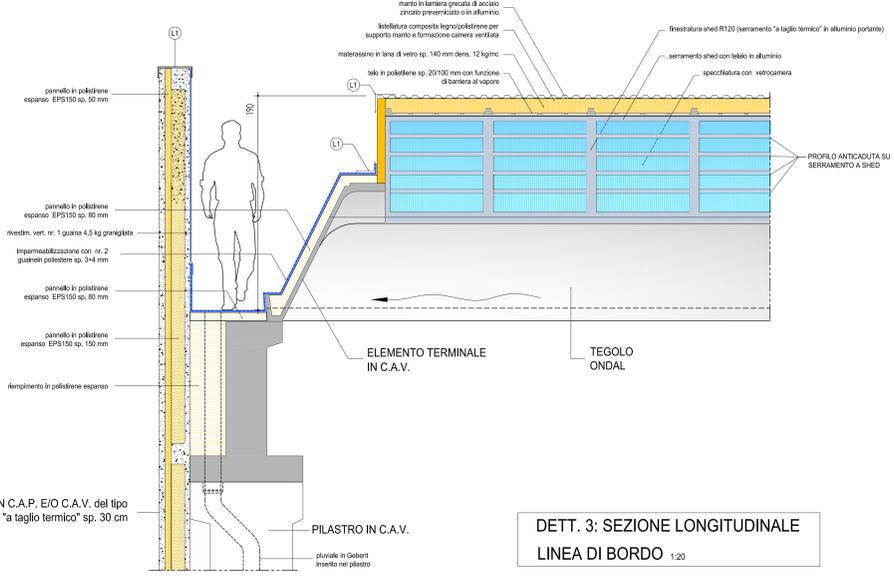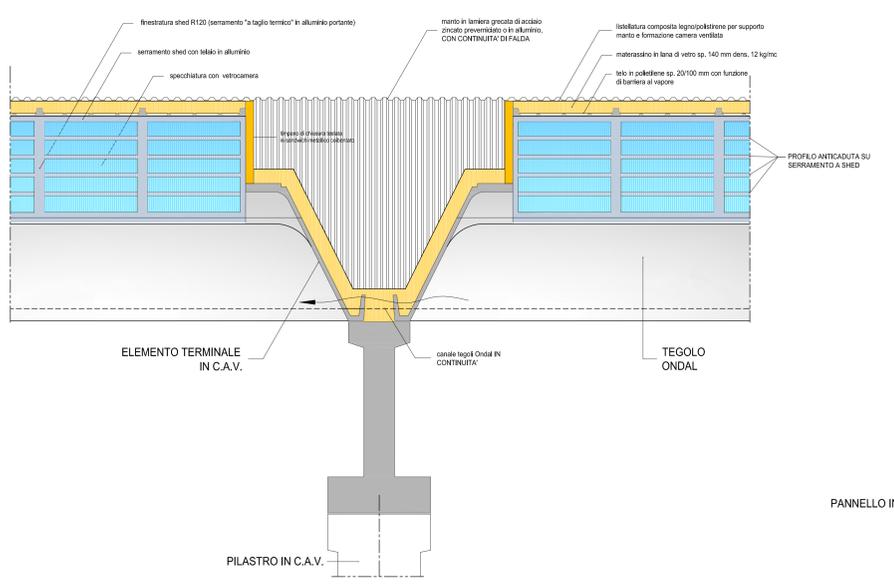

SEZIONE VERTICALE INFISSO FINESTRA 1:1

INFISSI IN ALLUMINIO A TAGLIO TERMICO COLOR GRIGIO RAL 7016
 VETRO 4+4 MM SELETTIVO + VETROCAMERA 16 MM GAS ARGON+ 4 MM VETRO
 Ug = 1,0 W/m2K

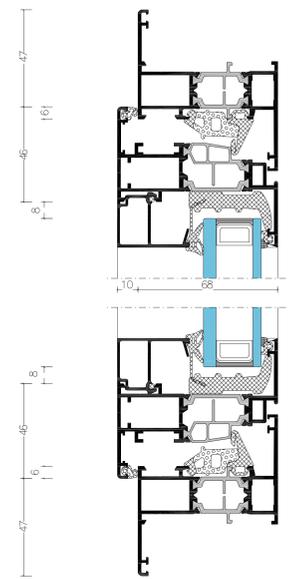

SEZIONE ORIZZONTALE INFISSO FINESTRA 1:1

INFISSI IN ALLUMINIO A TAGLIO TERMICO COLOR GRIGIO RAL 7016
 VETRO 4+4 MM SELETTIVO + VETROCAMERA 16 MM GAS ARGON+ 4 MM VETRO
 Ug = 1,0 W/m2K

