



AMPLIAMENTO DI FABBRICATO PRODUTTIVO
IN VARIANTE ALLO STRUMENTO
URBANISTICO GENERALE
(Art. 8 D.P.R. 160/2010 e Art. 4 L.R. 55/2012 e s.m.i.)

DISPOSIZIONE IMPIANTO FOTOVOLTAICO
POTENZA NOMINALE 253,44 kWp

Ditta richiedente che esercita l'attività:	Firma
ERAL srl unipersonale via Europa, 14 31028 VAZZOLA - Treviso Codice Fiscale e Partita IVA 04269920262	
Ditta proprietaria dell'edificio esistente:	Firma
INCO srl Sede legale in via Cal Longa, 7/d 31028 VAZZOLA - Treviso Codice Fiscale e Partita IVA 01825470261	
Ditta proprietaria dell'area:	Firma
POSSAMAI VITTORIO ROSOLEN MARIA CESSON GIANFRANCA POSSAMAI MARZIA POSSAMAI MIRKO	
Coordinatore: Dott. Domenico Feltrin Architetto	Progettista: Per. Ind. Livio Brugnera


SEZ. FOG. MAPP. A/1 M.N. 591-675-682-679-431-678

SCALA 1 : 50 / 200
DATA GIUGNO 2017

Elaborato n° **108**




PARTICOLARE DI CORRETTA INSTALLAZIONE INVERTER

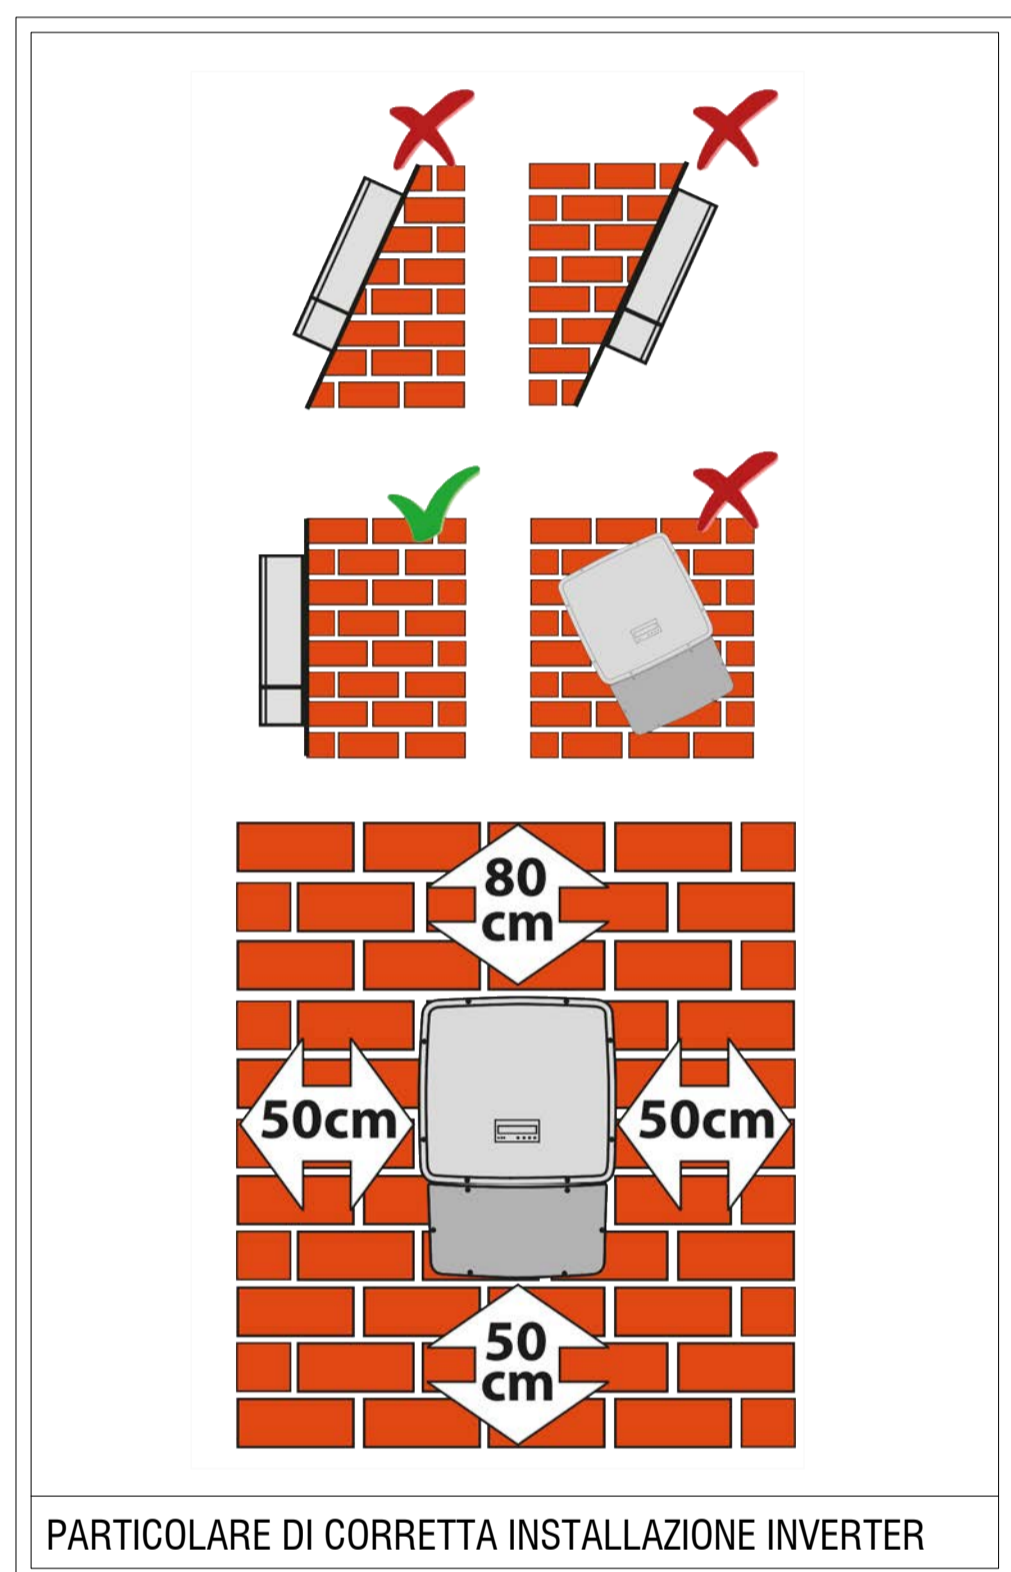

PARTICOLARE DI CORRETTA INSTALLAZIONE INVERTER


LEGENDA SIMBOLI	
SIMBOLO	DESCRIZIONE
	MODULI FOTOVOLTAICI MONOCRISTALLINI 320 Wp TIPO LG SERIE LG320
	CANALE A FILO IN ACCIAIO INOX DELLE DIMENSIONI 300x54 mm.
	PULSANTE DI SGANCIO IMPIANTO FOTOVOLTAICO

DATI IMPIANTO FOTOVOLTAICO				
MODULI FTV - LG NEO2 320Wp				
STRUTTURA	N° MODULI	Wp	Potenza in kWp	Potenza in kWh
COPERTURA	792	320	253,440	275,166,9
INVERTER - ABB TRIO-27.5-TL-OUTD				
STRUTTURA	N° INVERTER	KW	Tensione V	Dimensionamento
COPERTURA	9	27,5	400	98 %
N°INSEGUITORI (X INVERTER)		N° STRINGHE (X INSEGUITORE)		N° MODULI (X STRINGA)
2		2		22

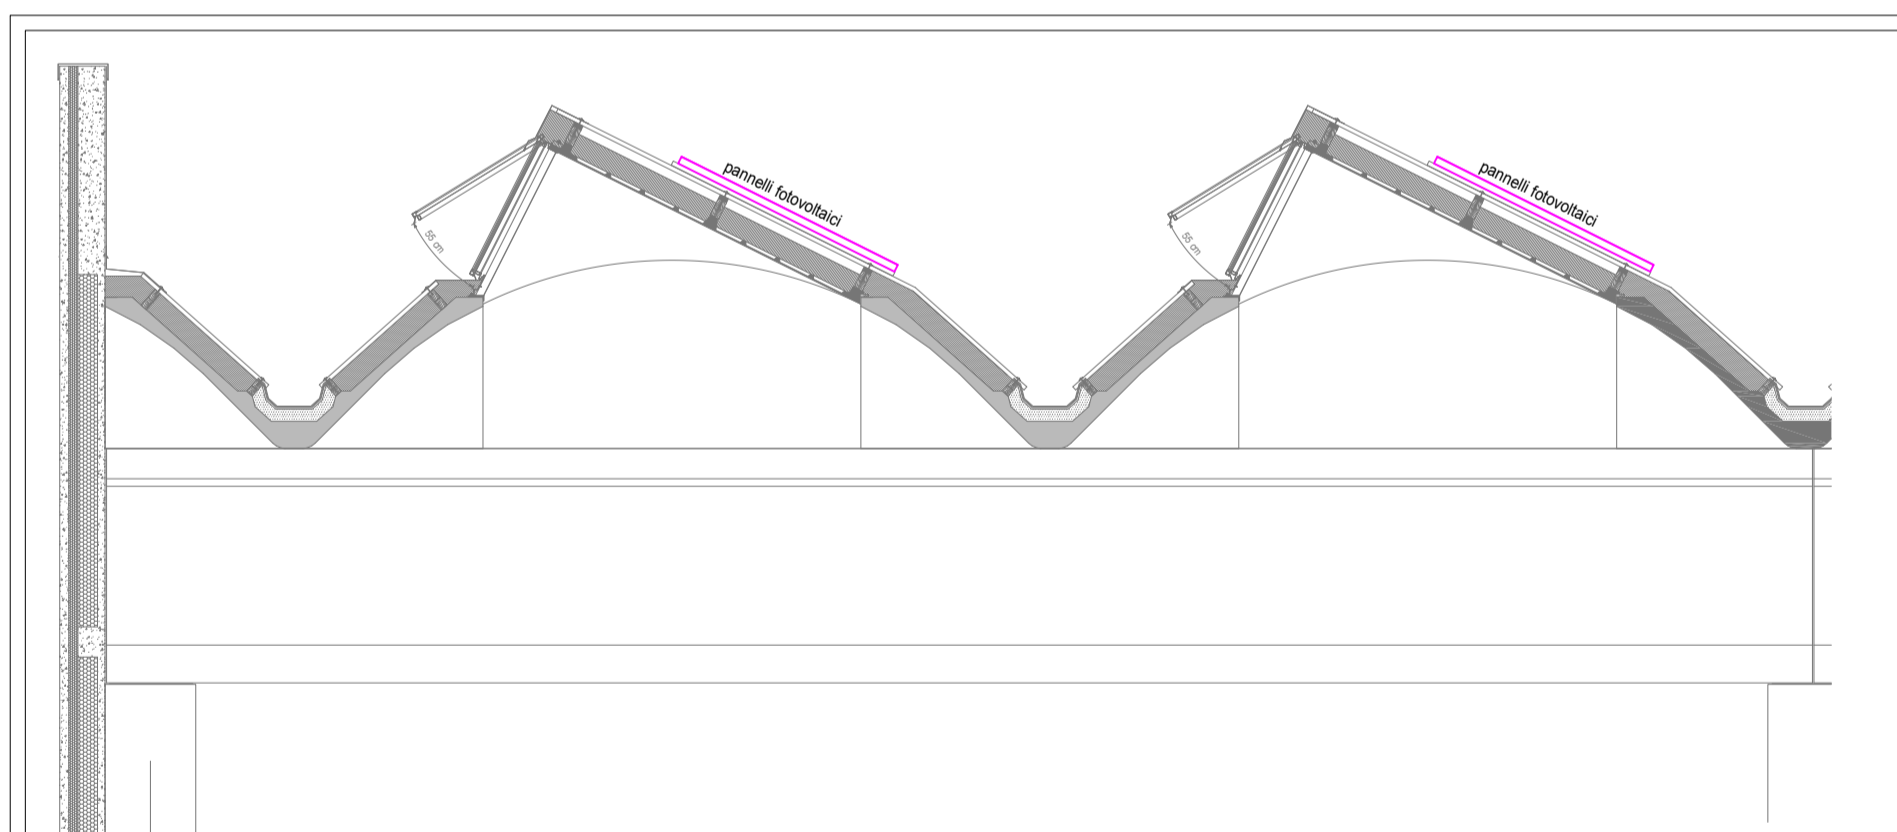


POSIZIONAMENTO MODULO SU COPERTURA IN SEZIONE

SCALA 1 : 50

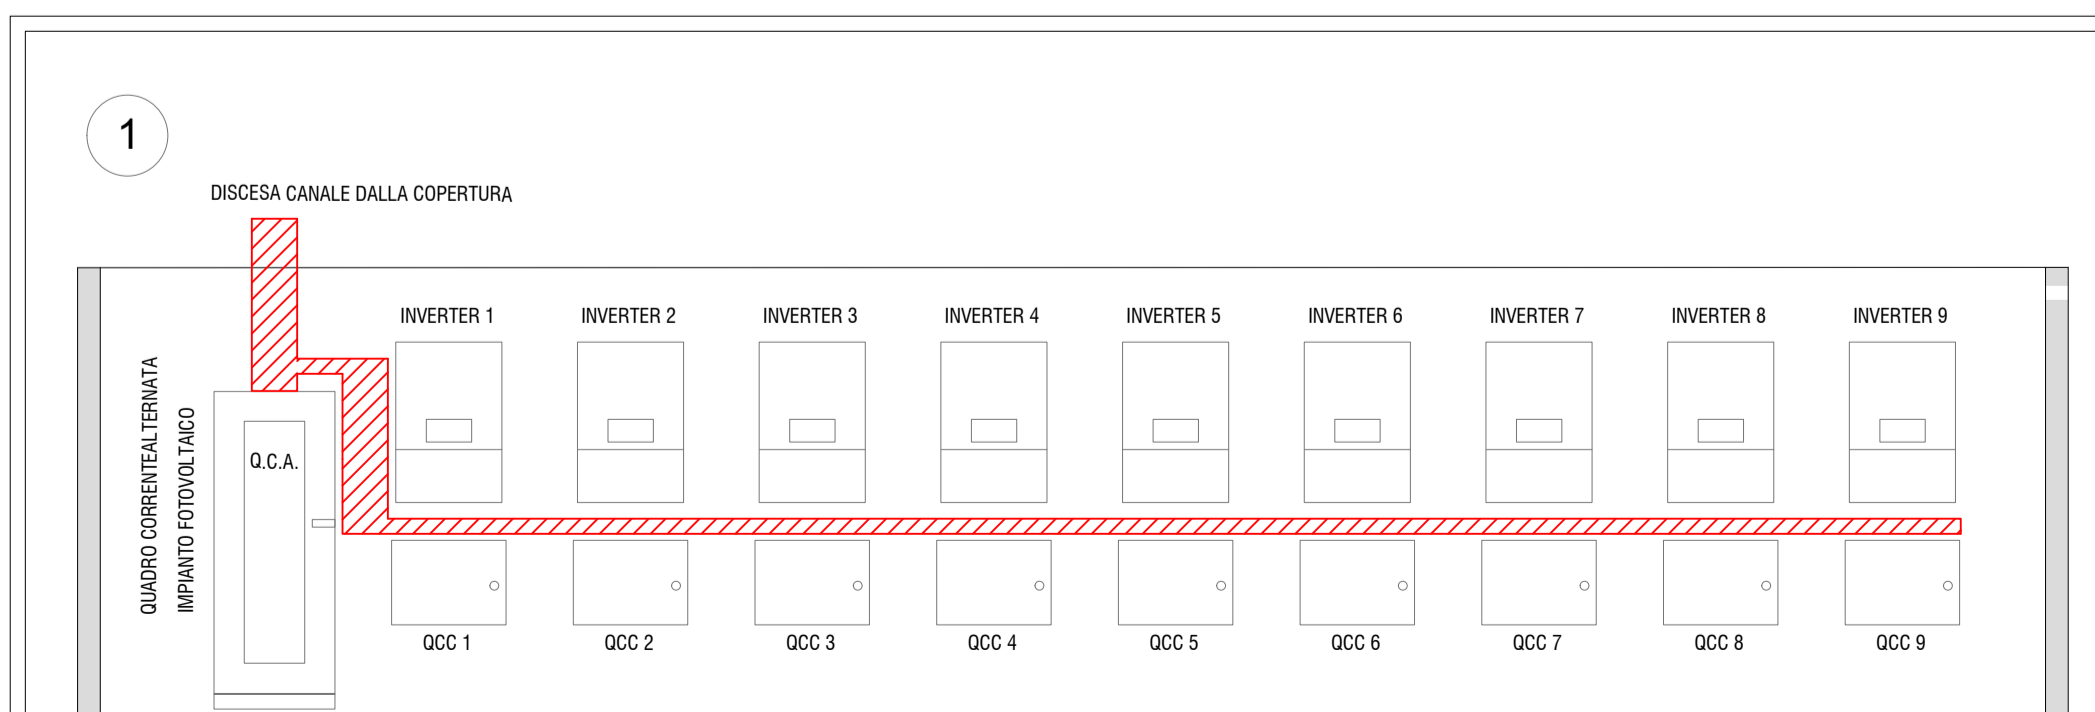

PROSPETTO PORZIONE ESTERNA DI FABBRICATO

SCALA 1 : 50

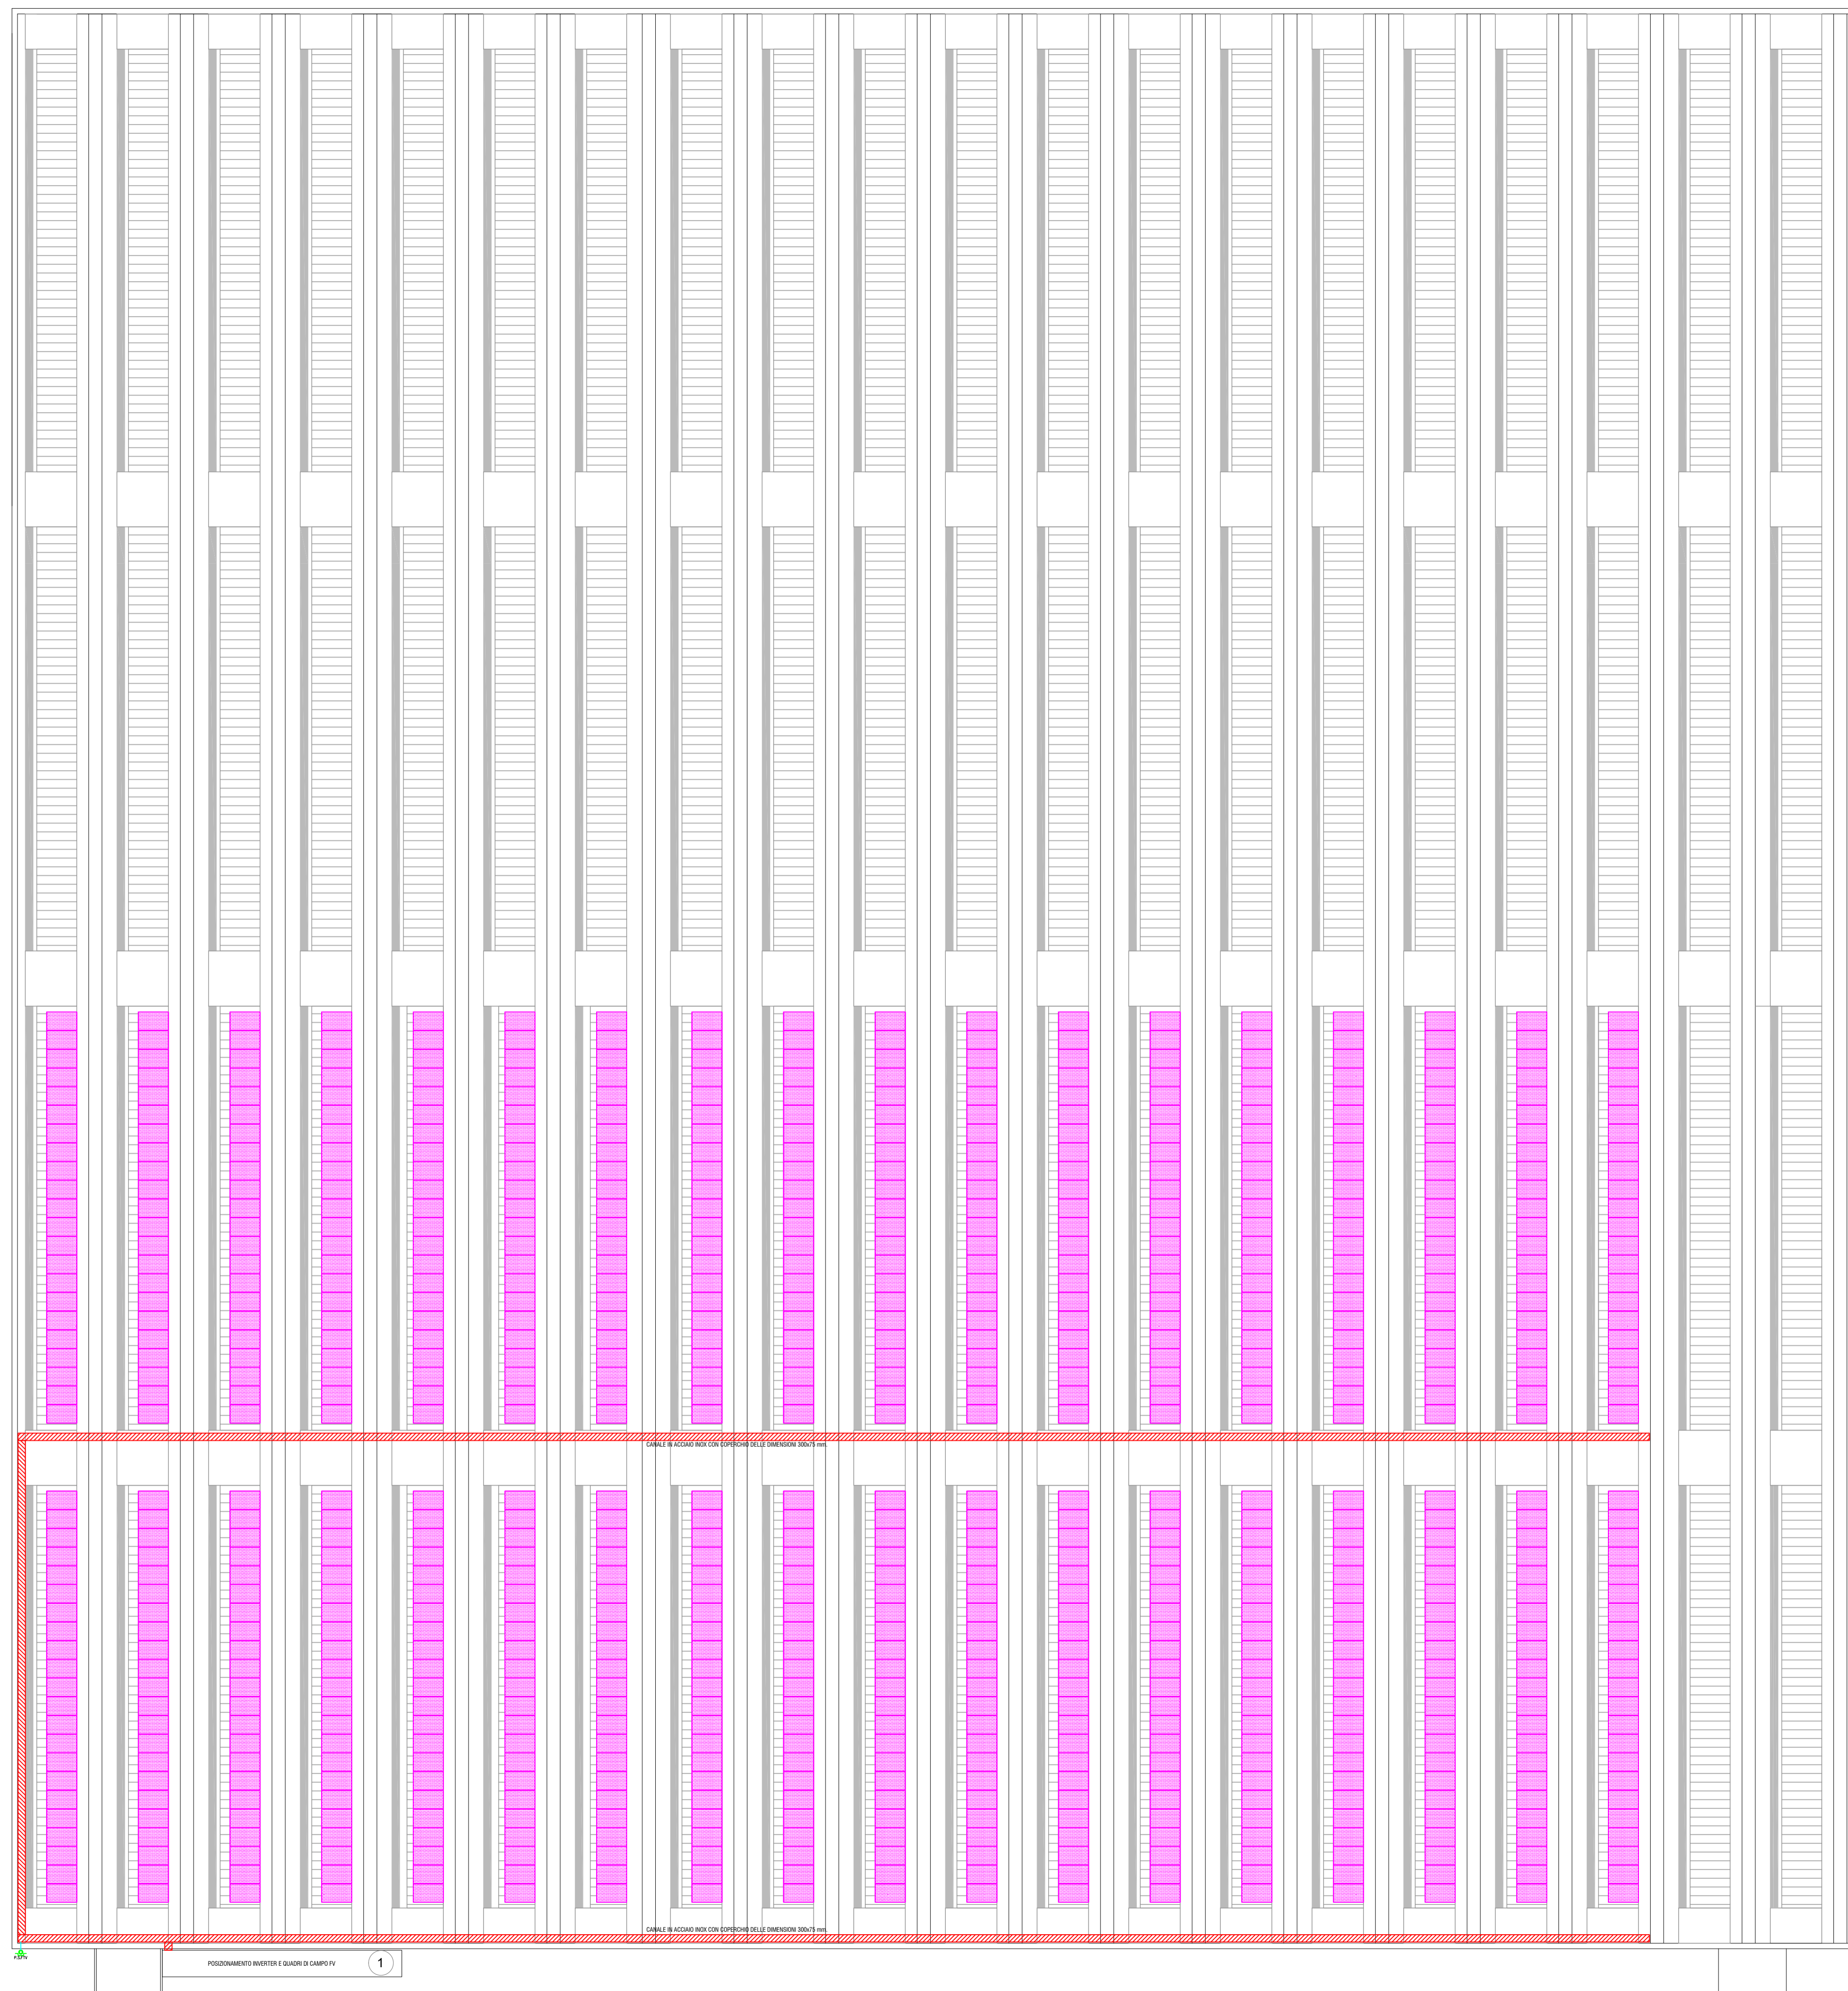

DISPOSIZIONE IMPIANTO FOTOVOLTAICO SU COPERTURA

SCALA 1 : 200