COMUNE DI VAZZOLA
Regione del Veneto - Provincia di Treviso

AMPLIAMENTO DI FABBRICATO PRODUTTIVO
IN VARIANTE ALLO STRUMENTO
URBANISTICO GENERALE
(Art. 8 D.P.R. 160/2010 e Art. 4 L.R. 55/2012 e s.m.i.)

TAVOLA COMPARATIVA

SEZIONI COMPARATIVE DEI MOVIMENTI DI TERRA E DEI MANUFATTI

Ditta richiedente (Per società/Ditte):
ERAL srl unipersonale
via Europa, 24
31028 VAZZOLA - Treviso
Codice Fiscale e Partita IVA 04390600262
Firma

Ditta proprietaria dell'edificio esistente:
INOX srl
Sede legale: Via Vittorio Veneto, 7/d
31028 VAZZOLA - Treviso
Codice Fiscale e Partita IVA 01320470263
Firma

Ditta proprietaria dell'area:
POSSAMAI VITTORIO C.F. PSS VTR 33H11 C957C
ROSOLEN MARIA C.F. RSL MRA 36E71 G264F
CESCON GIANFRANCA C.F. CSC GFR 38D55 E531Z
POSSAMAI MARZIA C.F. PSS MRZ 70A45 D157J
POSSAMAI MIRKO C.F. PSS MRK 67S25 D157J
Firma

Progettista incaricato:
Dott. Domenico Fabrin
Architetto
Via Roma 7
31028 Vazzola (TV)
Tel. 0438 794860
Fax 0438 794860
P.I. 04390600262

SEZ. PAI. MAPP.
F.1 N.N. 5/12-5/13-5/26-5/27-5/42-5/278

SCALA : 1 : 1,000 - 1 : 200
DATA : 15/06/2017

Elaborato n°
A11

N.B. QUOTA 0.00 PAVIMENTO ESISTENTE E DI PROGETTO
UGUALE A QUOTA + 10,77 MT RIFERITA
AL CAPOSALDO REGIONALE CORRISPONDENTE
ALLO SPIGOLO NORD TRALICCIO ALTA TENSIONE - COD. 782 -

RIPORTO

SEZIONE P1
SCALA 1 : 200

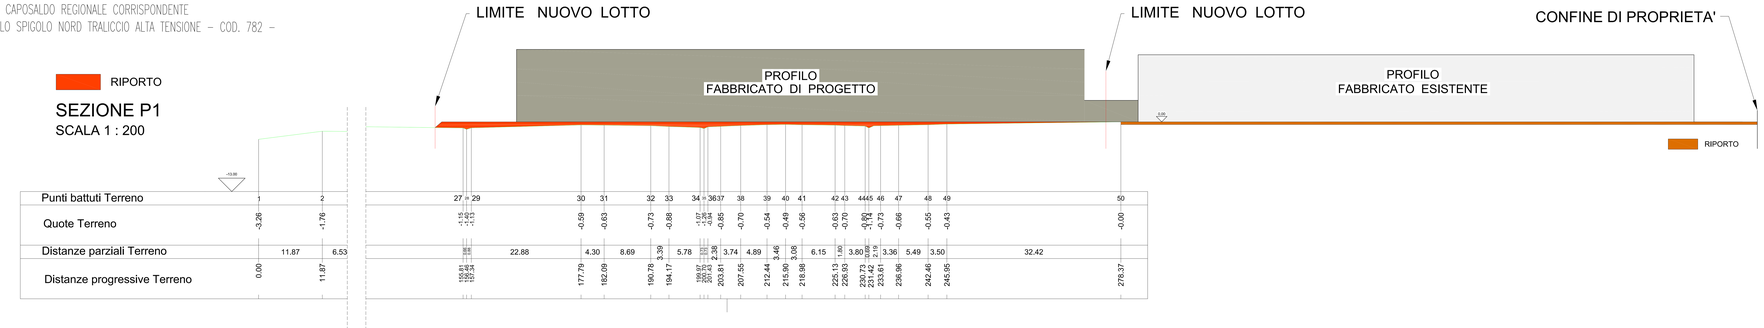

RIPORTO

SEZIONE P2
SCALA 1 : 200

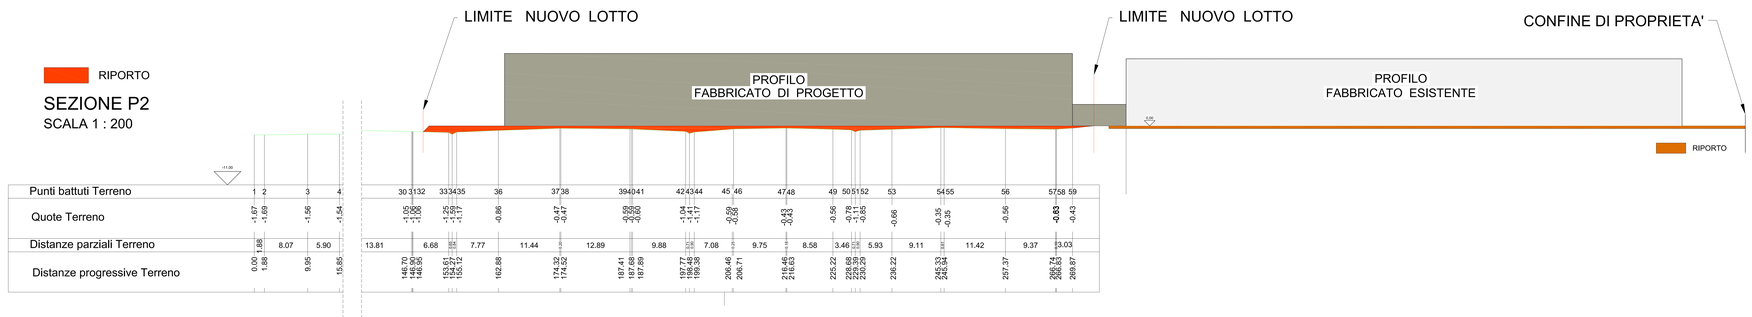

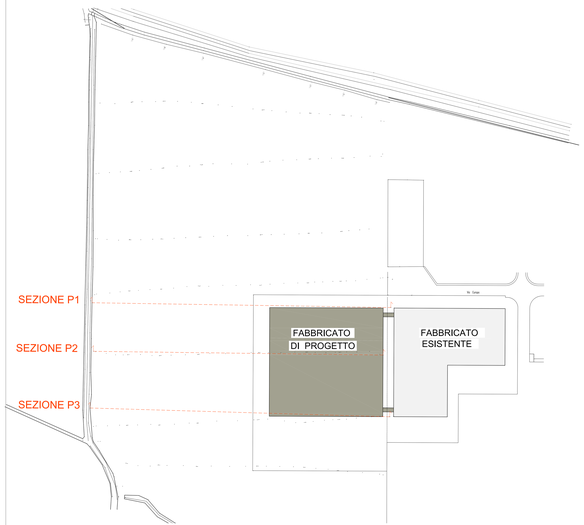

PLANIMETRIA SCALA 1 : 1000