

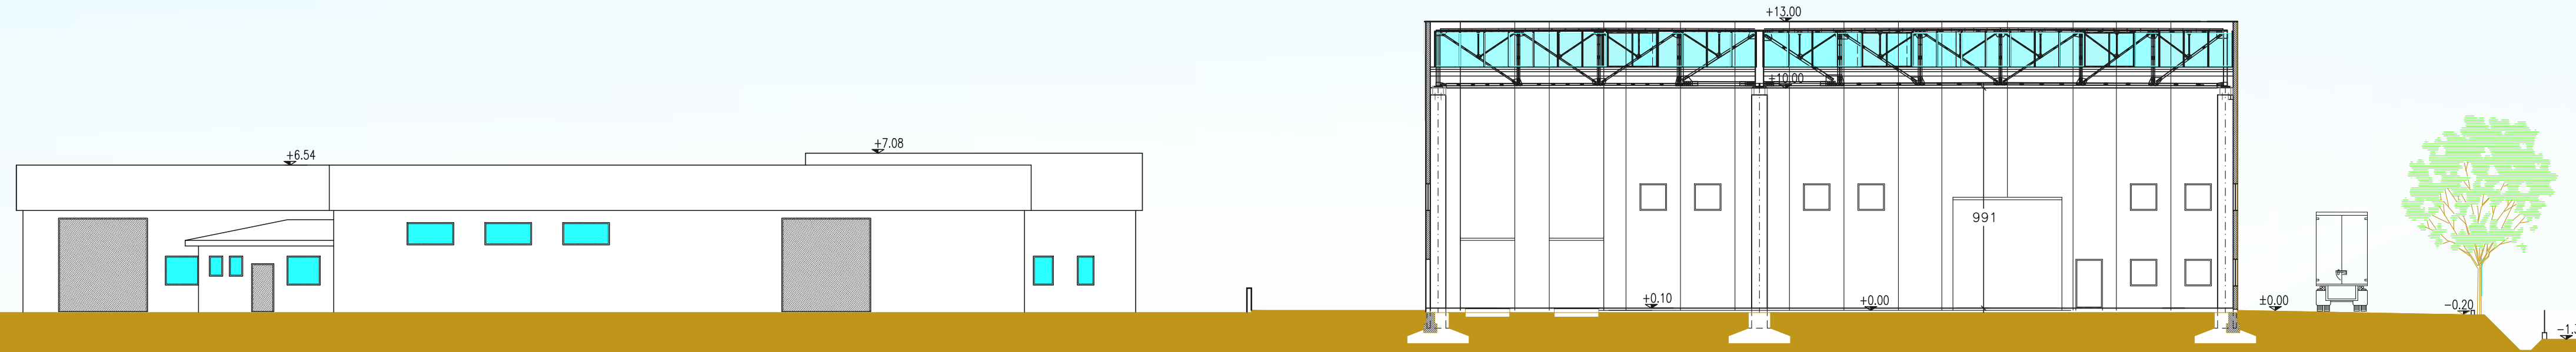



PROSPETTO SUD INTERNO - SEZIONE C-C

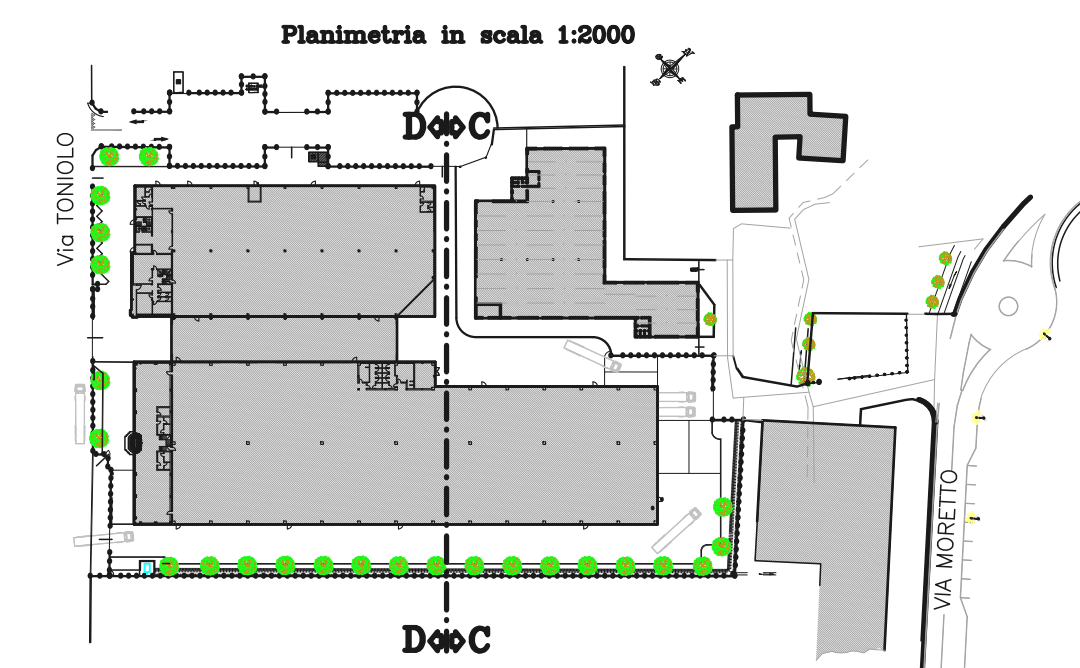

PROSPETTO NORD - STRADA PRIVATA PER VIA MORETTO

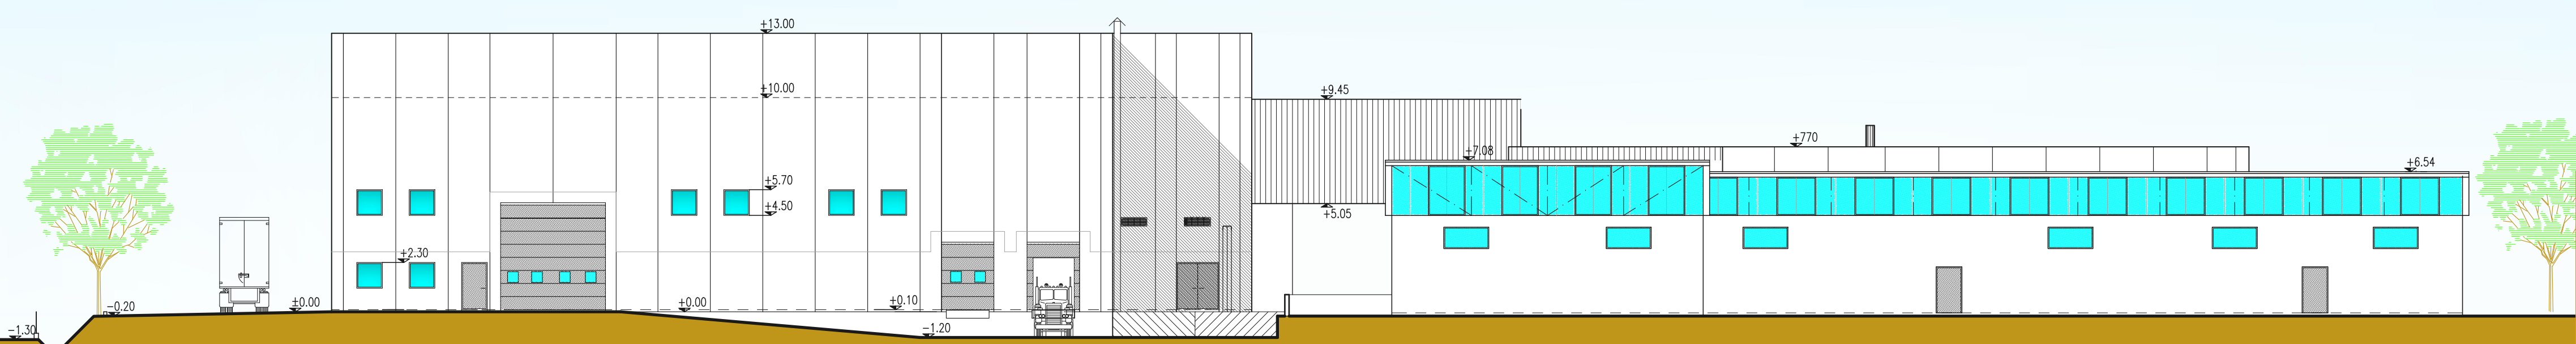

PROSPETTO NORD INTERNO - SEZIONE D-D

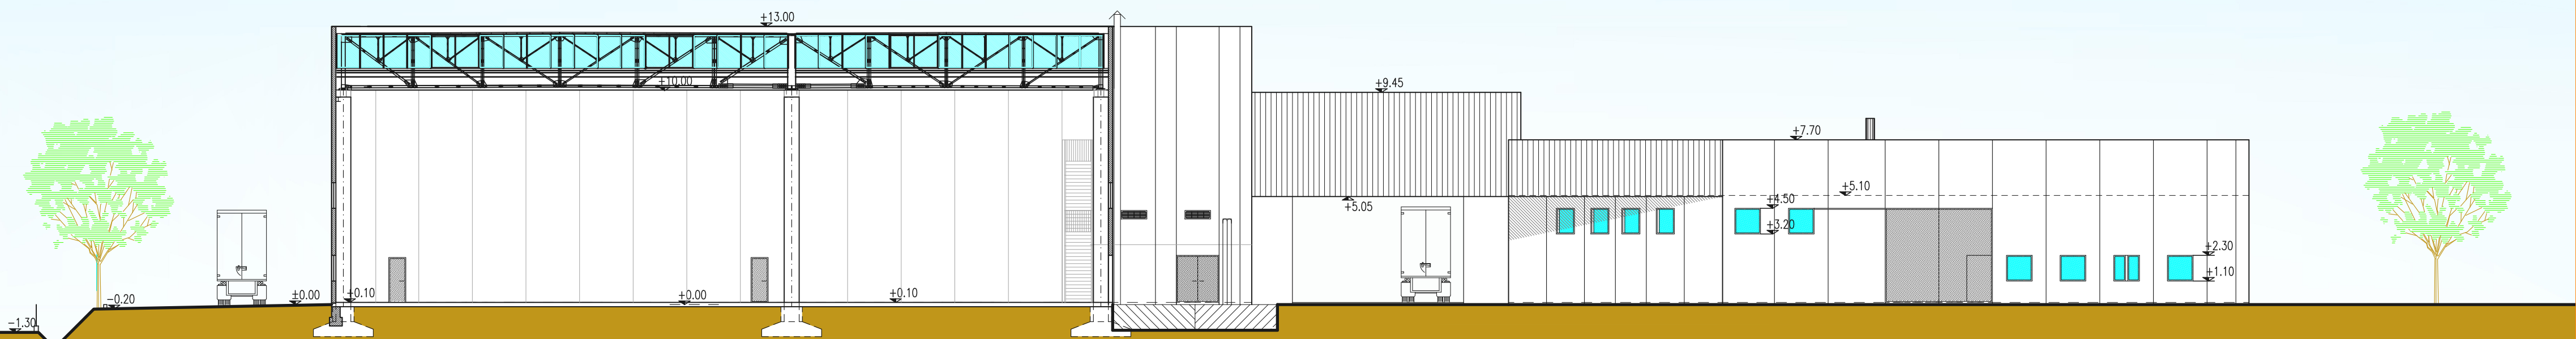

COMUNE DI VAZZOLA  
Regione del Veneto - Provincia di Treviso

AMPLIAMENTO DI FABBRICATO PRODUTTIVO  
IN VARIANTE ALLO STRUMENTO  
URBANISTICO GENERALE  
(Art. 8 D.P.R. 160/2010 e Art. 4 L.R. 55/2012 e s.m.i.)

**STATO DI FATTO**  
**PROSPETTO NORD e PROSPETTO SUD**  
**SEZIONE CC e SEZIONE DD**

Ditta richiedente che esercita l'attività:	Imbro e firma	GI. DI MECCANICA S.p.A. Via Frossi, 29 - 31028 VAZZOLA (TV) p.IVA/Cod.Fisc.: 01809330267 - REA: TV-172432 Via Toniolo n° 29 - 31028 Vazzola (TV)
Ditta proprietaria dell'edificio esistente:	Imbro e firma	DIANNE HOLDING S.R.L. Cod.Fisc.: 91034420264 - REA: TV-342565 Via Toniolo n° 29 - 31028 Vazzola (TV)
Ditta proprietaria dell'area:	Imbro e firma	DIANNE HOLDING S.R.L. Cod.Fisc.: 91034420264 - REA: TV-342565 Via Toniolo n° 29 - 31028 Vazzola (TV)

Comune di Vazzola, via Toniolo n. 29 sez. A foglio 1 mappali n. 186 e 187	SCALA: 1:200	Elaborato n°
	DATA Maggio 2018	<b>AR - 05</b>

Coordinatore e progettista Ing. Vittorio Dal Cin	Pianificatore Urbanistico Dott. Franco Furlanetto Dott. Roberto Cazzola
---	---

(documento con firma digitale)