



PARTICOLARE MURO-COPERTURA AMBITO NORD  
rapp.: 1:25

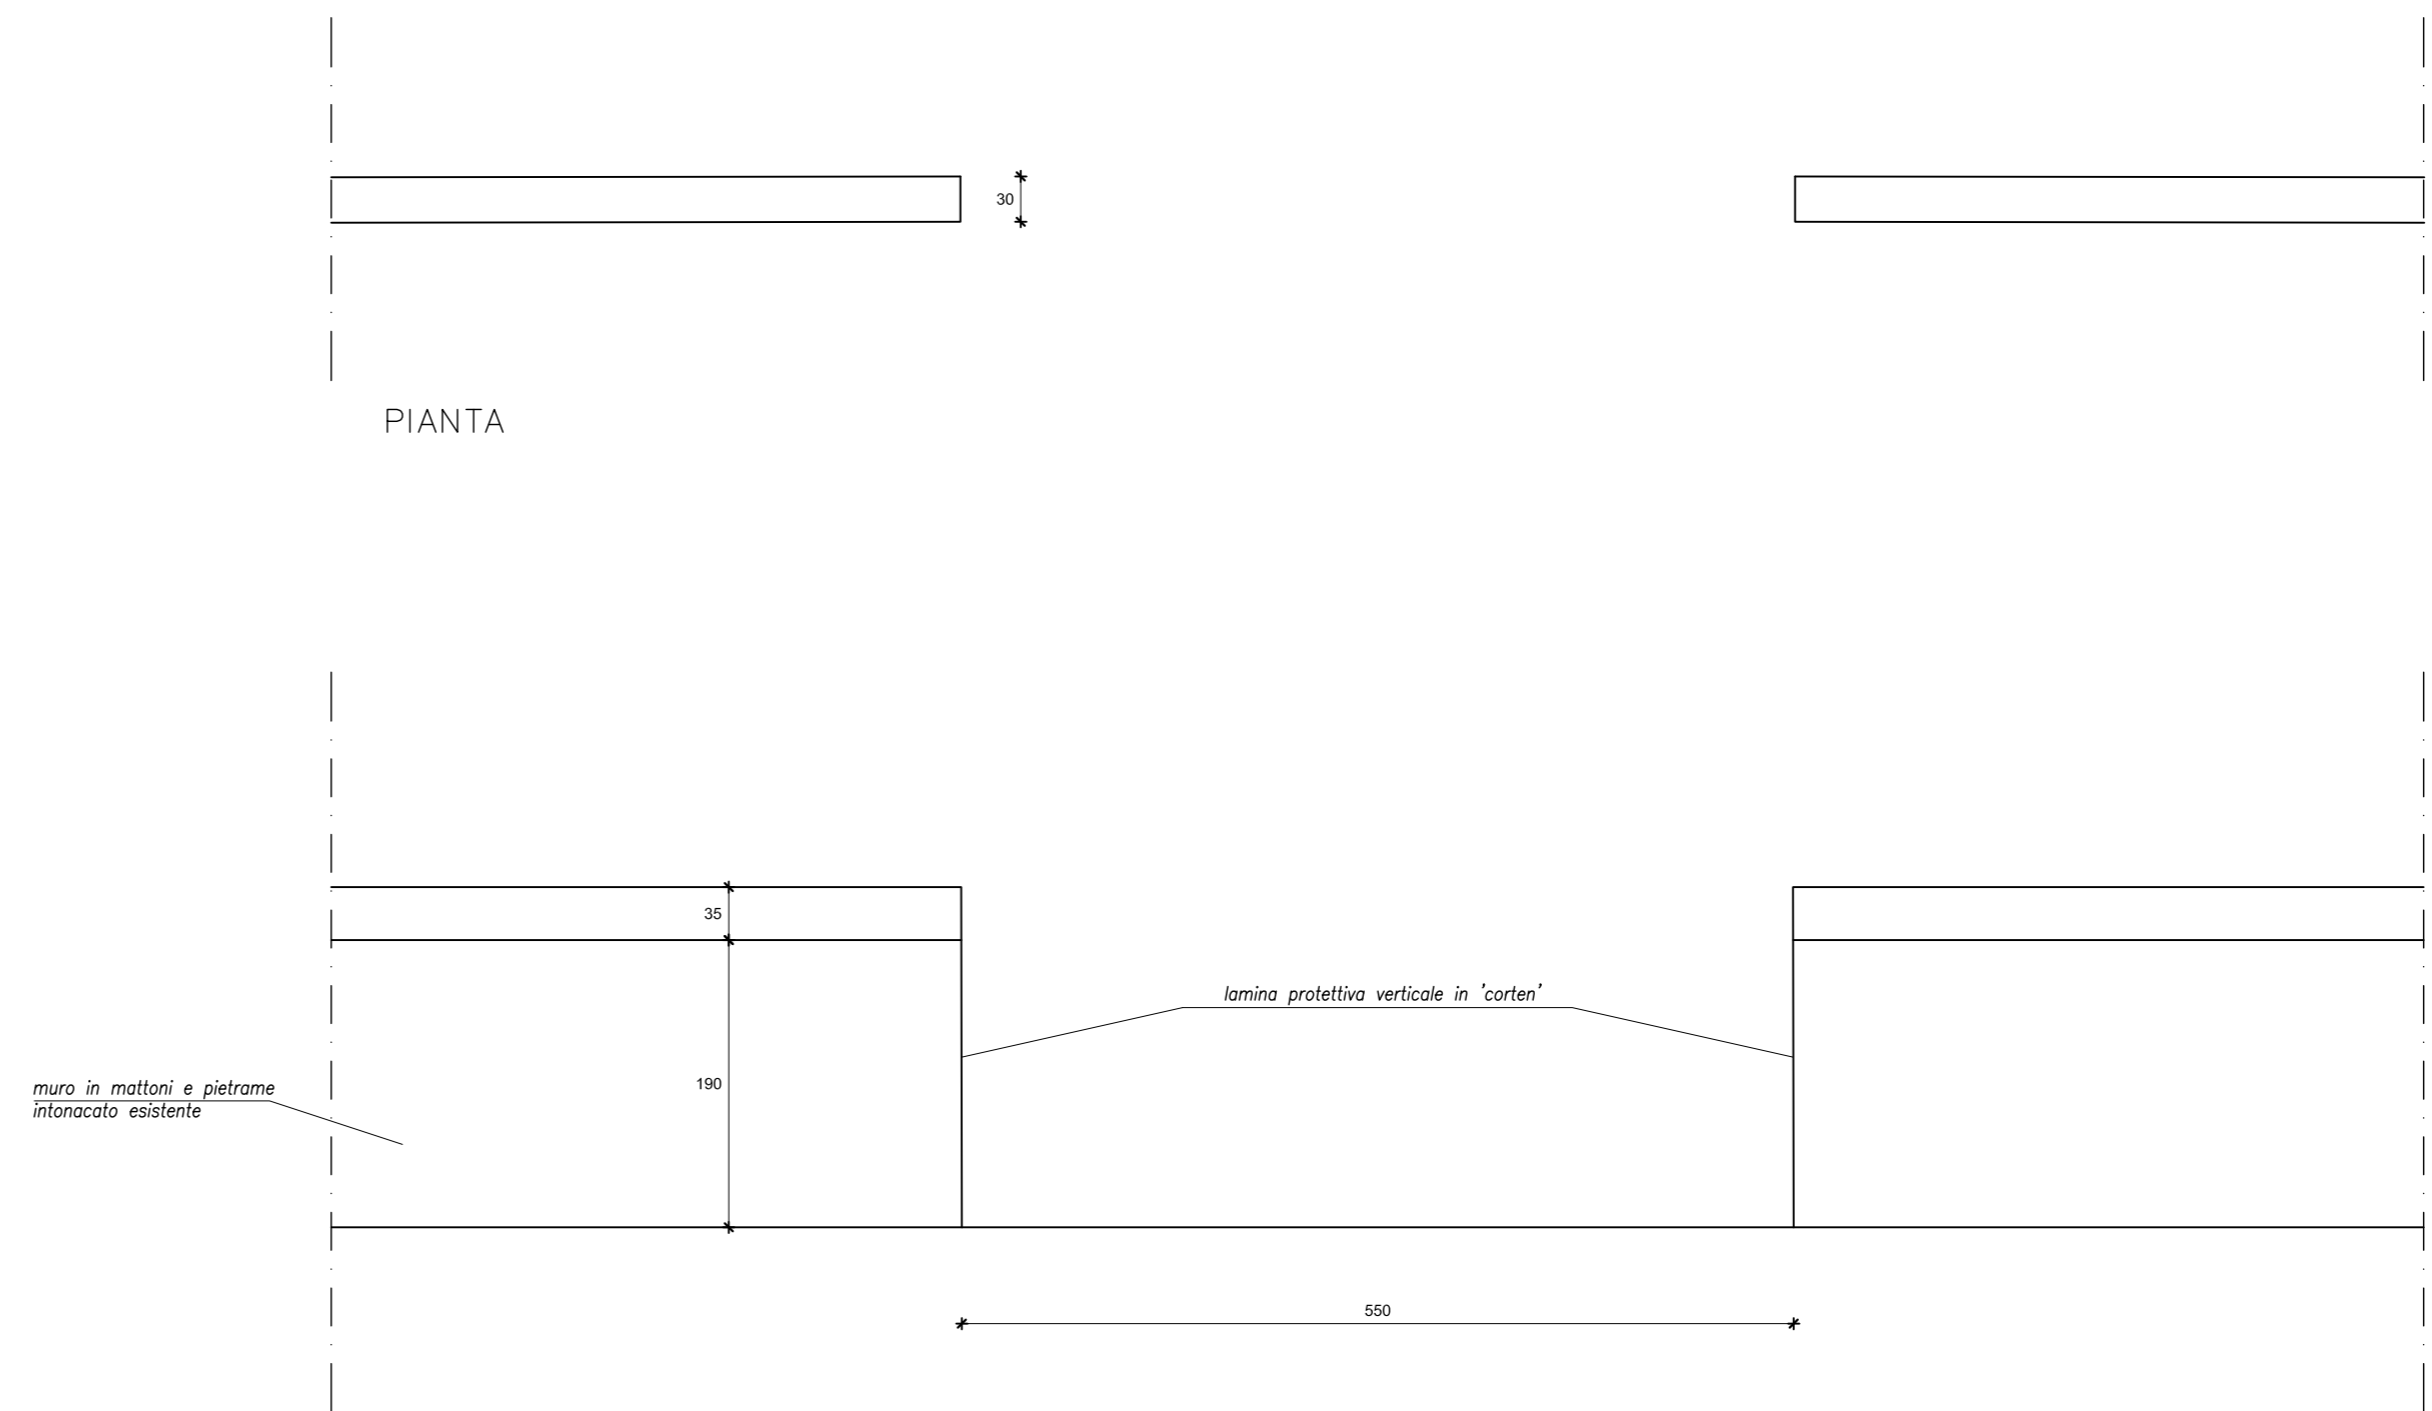

PROSPETTO

PARTICOLARE MURO SBRECCIATO  
rapp. 1:50

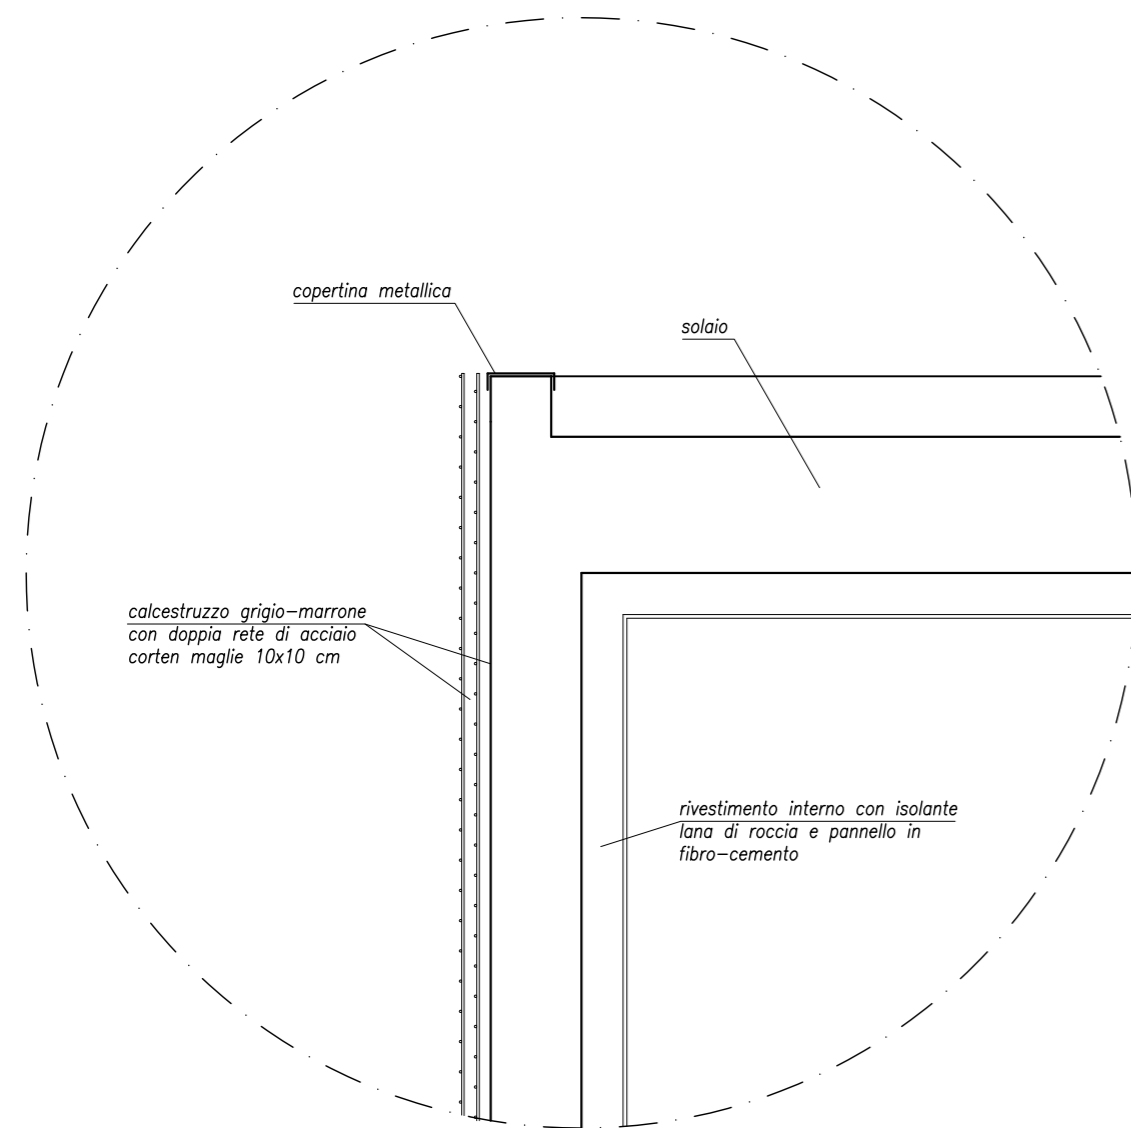

PARTICOLARE MURO-COPERTURA AMBITO SUD  
rapp.: 1:25



FOTO MURO DA SBRECCIARE

**COMUNE DI VAZZOLA**  
Regione del Veneto - Provincia di Treviso



RIORGANIZZAZIONE DEL PROCESSO PRODUTTIVO DELL'AZIENDA  
AGRICOLA "TENUTA BONOTTO DELLE TEZZE", CON AMPLIAMENTO  
DEI FABBRICATI AD USO PRODUTTIVO. SPORTELLO UNICO  
AI SENSI DELL'ART. 4 L.R. 55/2012

31028 Tezze di Vazzola - Via Duca D'Aosta, 36  
foglio 20 - Mapp. n. 395, 850, 1028, 1030

PROGETTO

PARTICOLARI COSTRUTTIVI

Ditta richiedente che esercita l'attività:

**TENUTA BONOTTO DELLE TEZZE**  
Via Duca D'Aosta, 36  
31028 Tezze di Vazzola -TV-  
BNT NTN 63H10 C957T  
03287710267

Firma

**TENUTA BONOTTO DELLE TEZZE**  
Via Duca d'Aosta, 36 - Tel. 0426.480833 - Fax 0426.480837  
31028 Loc. TEZZE DI PIANE - VAZZOLA  
P.I. 03287710267 R.I. TV-100471404  
C.F. BNT NTN 63H10 C957T

Ditta proprietaria dell'area sede dell'attività:

BONOTTO ANNA BNT NNA 58P56 L700D  
BONOTTO ANTONIO BNT NTN 63H10 C957T  
BONOTTO CARLA BNT CRL 68A45 C957E  
BONOTTO GIOVANNI BNT GNN 54A19 C957V  
BONOTTO MARIA GABRIELLA BNT MGB 51P69 C957O  
MINA GIULIA MARIA MNI GMR 26E64 C689Q

Firma

*Anna Bonotto*  
*Antonio Bonotto*  
*Carla Bonotto*  
*Giovanni Bonotto*  
*Maria Gabriella Bonotto*  
*Mina Giulia Maria*

Ditta proprietaria dell'area su via B.go Malta:

BONOTTO ANTONIO BNT NTN 63H10 C957T

Firma

*Antonio Bonotto*

Coordinatore:

Ing. Andrea Modolo



Progettisti architettonico:

Arch. Stefani Silvio



Ing. Andrea Modolo



SEZ. FOG. MAPP.  
fig. 20° Mapp. 395, 850, 1028, 1030

SCALA  
DATA 21 10 2019 rev. 16 03 2020

Elaborato n°

**A18**