





PROSPETTO OVEST

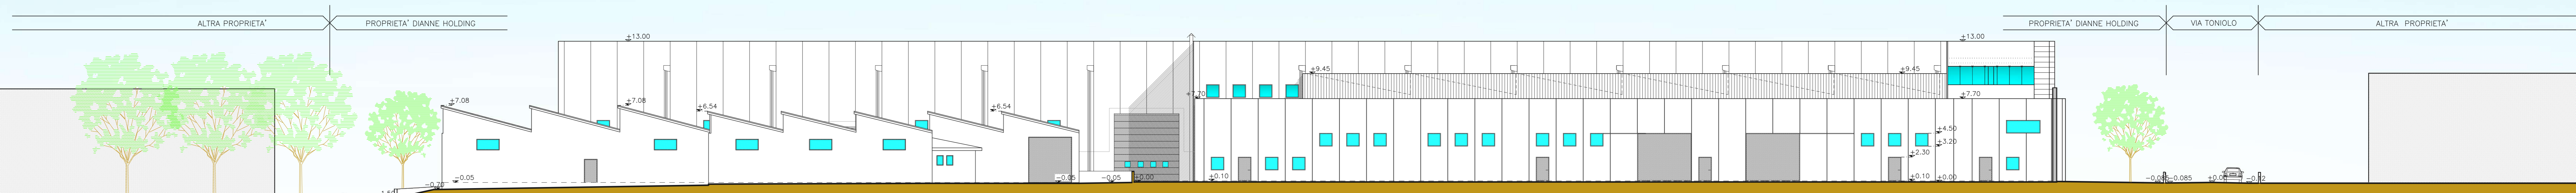

PROSPETTO EST ESTERNO

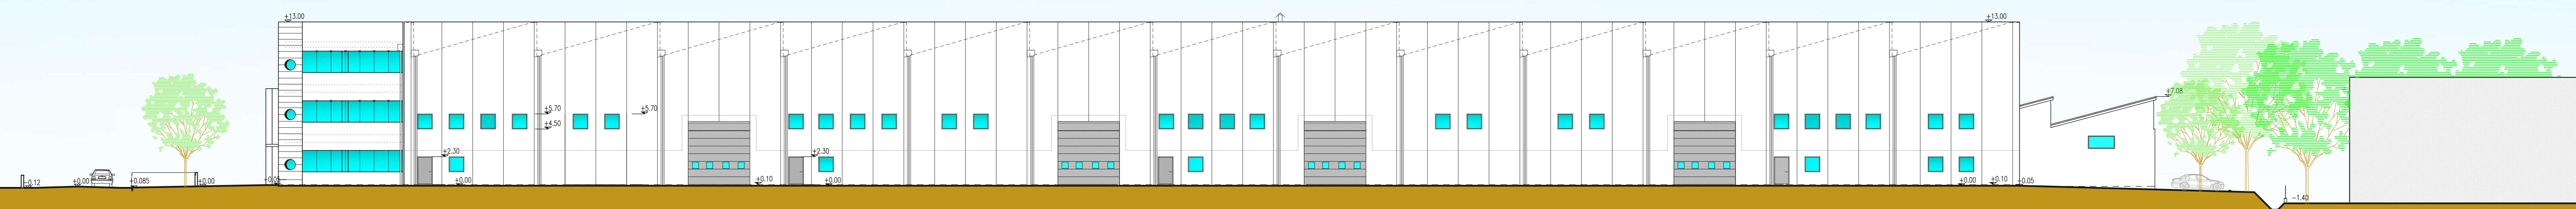

PROSPETTO EST INTERNO - SEZIONE B-B

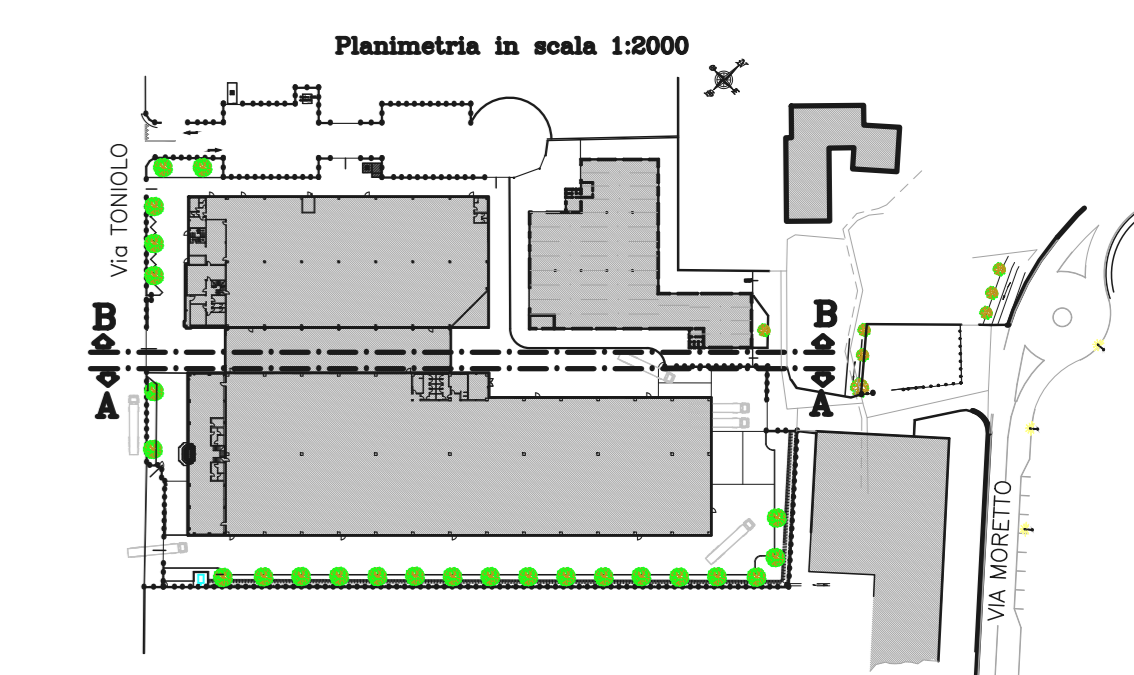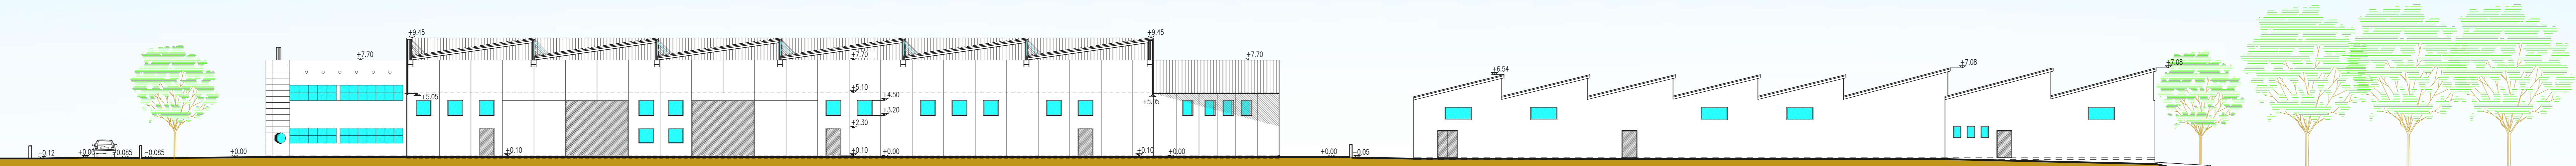

COMUNE DI VAZZOLA  
Regione del Veneto - Provincia di Treviso

AMPLIAMENTO DI FABBRICATO PRODUTTIVO  
IN VARIANTE ALLO STRUMENTO  
URBANISTICO GENERALE  
(Art. 8 D.P.R. 160/2010 e Art. 4 L.R. 55/2012 e s.m.i.)

**STATO DI FATTO**  
**PROSPETTO OVEST e PROSPETTO EST**  
**SEZIONE AA e SEZIONE BB**

Ditta richiedente che esercita l'attività: <b>Gi. Di. Meccanica - S.p.A.</b> Cod. Fisc. 01809320267 - REA: TV-172432 Via Toniole n° 29 - 31028 Vazzola (TV)	Simbro e firma <i>[Firma]</i> Gi. Di. Meccanica S.p.A. Via Toniole n° 29 - 31028 Vazzola (TV) Cod. Fisc. 01809320267 - REA: TV-172432 Cap. Soc. € 2.912.000 int. vers.
Ditta proprietaria dell'edificio esistente: <b>Dianne Holding S.R.L.</b> Cod. Fisc. 91034420264 - REA: TV-342585 Via Toniole n° 29 - 31028 Vazzola (TV)	Simbro e firma <i>[Firma]</i> Dianne Holding S.R.L. Via Toniole n° 29 - 31028 Vazzola (TV) Cod. Fisc. 91034420264 - REA: TV-342585 Cap. Soc. € 7.300.000 int. vers.
Ditta proprietaria dell'area: <b>Dianne Holding S.R.L.</b> Cod. Fisc. 91034420264 - REA: TV-342585 Via Toniole n° 29 - 31028 Vazzola (TV)	Simbro e firma <i>[Firma]</i> Dianne Holding S.R.L. Via Toniole n° 29 - 31028 Vazzola (TV) Cod. Fisc. 91034420264 - REA: TV-342585 Cap. Soc. € 7.300.000 int. vers.

Comune di Vazzola, via Toniole n. 29 sec. A foglio 3 mappali n. 188 e 187	SCALA: 1:200	Elaborato n°
COORDINATORE e PROGETTISTA: Ing. Vittorio Dal Cin	DATA: Maggio 2018	<b>AR - 04</b>

Progettazione Urbanistica:  
Dott. Franco Furlanetto  
Dott. Roberto Cazzola

(documento con firma digitale)