


ANNO 2009

**ADEGUAMENTO del P.R.G.**  
In base all'approvazione della 6° Variante

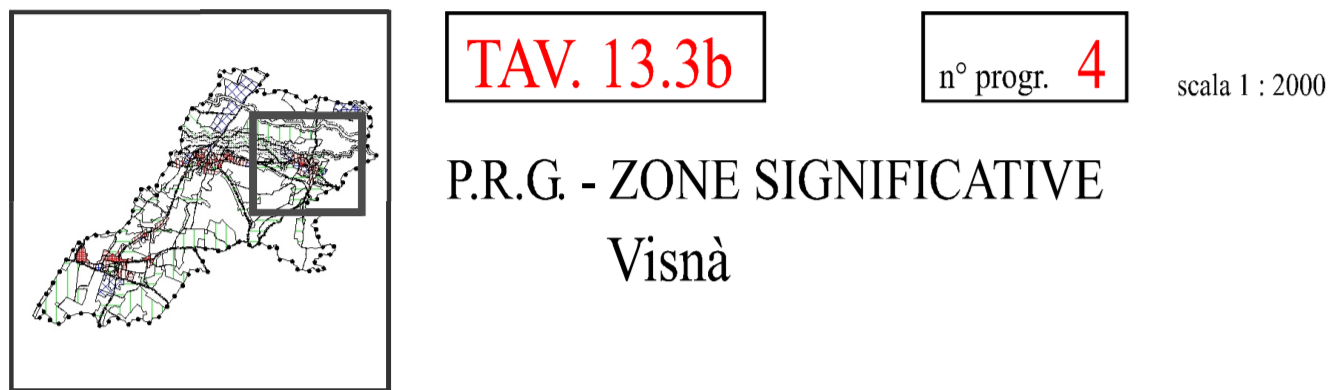

TAV. 13.3b

n° progr. 4

scala 1 : 2000

P.R.G. - ZONE SIGNIFICATIVE  
Visnà

base cartografica CTRN

Il Progettista:  
Dott. Ing. Cristina Sardi

Il Sindaco:  
Vazzola, dicembre 2009

Trasposizione Cartografica e Informatizzazione:  
SIT ambiente & territorio s.a.s.:  
Dott. Arch. Andrea Merlo  
Dott. Arch. Fabio Casonato

P.R.G. APPROVATO CON D.G.R.V. N° 434 DEL 21-06-1993  
VARIANTE PARZIALE AL P.R.G. AI SENSI DELL'ART. 50 COMMA 4° L.R. 40/85 APPROVATA CON D.C.C. N° 33 DEL 15-07-1999 e N° 48 DEL 29-08-1999  
1° VARIANTE PARZIALE AL P.R.G. APPROVATA CON D.G.R.V. N° 2141 DEL 07-07-2000  
2° VARIANTE PARZIALE AL P.R.G. APPROVATA CON D.G.R.V. N° 1458 DEL 26-05-2004  
3° VARIANTE PARZIALE AL P.R.G. AI SENSI DELL'ART. 50 COMMA 4° L.R. 40/85 APPROVATA CON D.C.C. N° 53 DEL 28-12-2000  
4° VARIANTE PARZIALE AL P.R.G. AI SENSI DELL'ART. 50 COMMA 4° L.R. 40/85 VARIANTE NORMATIVA, APPROVATA CON D.C.C. N° 32 DEL 04-11-2005  
5° VARIANTE PARZIALE AL P.R.G. AI SENSI DELL'ART. 50 L.R. 40/85, APPROVATA CON D.G.R.V. N° 1412 DEL 15-05-2007 e N° 3254 DEL 16-10-2007  
6° VARIANTE PARZIALE AL P.R.G. APPROVATA CON D.C.C. N° 19 DEL 22-04-2009

**Zone per Attrezzature di Interesse Comune**

area per l'istruzione Fa	progetto a	esistente A
area per attrezzature di interesse comune Fb	b	B
area attrezzate per parchi gioco sports Fc	c	C
area per parcheggi Fd	p	D

**Zone a Vincolo Speciale**

fascia o zone di rispetto	11 mt. gasdotto DN 300 - 64 Bar
rispetto cimiteriale	11 mt.
rispetto stradale	21 mt. gasdotto DN 900 - 64 Bar
linea elettrica alta tensione e relativo limite di rispetto	21 mt.
vincolo ambientale e paesaggistico	20 mt. gasdotto DN 1050 - 70 Bar
limite di rispetto o tutela	20 mt.
perimetro strumenti urbanistici attuativi vigenti	20 mt. gasdotto DN 1200 - 70 Bar
obbligo di strumento urbanistico attuativo	20 mt.
progettazione unitaria	20 mt.
unità minima di intervento	
aree di verde privato	

**Indicazioni Particolari e Puntuali**

edifici di cui all'art. 10 L.R. 24/85 con indicazione del grado di protezione	incrocio da realizzarsi secondo le prescrizioni della Provincia
edifici esistenti non più funzionali alle esigenze del fondo	individuazione grandi alberi (art. 46 e 58 bis delle N.T.A.)
grado di protezione sull'edificio esistente	accesso prescritto lungo viabilità
sagoma limite nuovi edifici	ubicazione standard: V* - verde pubblico; P* - parcheggio pubblico; P** - park pubblico piscina
attività produttiva da bloccare	viabilità da potenziare con allargamento e pista ciclabile
attività produttiva da trasferire	viabilità di progetto
attività da confermare	viabilità di progetto indicativa
elementi puntuali significativi (capitelli)	percorsi pedonali
elementi lineari significativi	coni visuali
	filari di alberi
	portici
	piazza

**Tipologie**

conseguente all'antica	a schiera
isolata o unifamiliare	interventi coordinati
bifamiliare	a blocco

software regionale di elaborazione grafica dati territoriali apic-dos for windows

