



RIORGANIZZAZIONE DEL PROCESSO PRODUTTIVO DELL'AZIENDA AGRICOLA "TENUTA BONOTTO DELLE TEZZE", CON AMPLIAMENTO DEI FABBRICATI AD USO PRODUTTIVO. SPORTELLO UNICO AI SENSI DELL'ART. 4 L.R. 55/2012

31028 Tezze di Vazzola - Via Duca D'Aosta, 36
 foglio 20 - Mapp. n. 395, 850, 1028, 1030

PLANIMETRIA DI INQUADRAMENTO QUOTATA D'INSIEME

Ditta richiedente che esercita l'attività:
TENUTA BONOTTO DELLE TEZZE
 Via Duca D'Aosta, 36
 31028 Tezze di Vazzola -TV-
 BNT NTN 63H10 C957T
 03287710267

Firma
TENUTA BONOTTO DELLE TEZZE e BONOTTO ANTONIO
 Via Duca D'Aosta, 36 - 31028 Tezze di Vazzola - TV
 P.I. 03287710267 R.I. 19-190879/0001
 C.F. BNT NTN 63H10 C957T

Ditta proprietaria dell'area sede dell'attività:
BONOTTO ANNA BNT NNA 58P56 L7000
BONOTTO ANTONIO BNT NTN 63H10 C957T
BONOTTO CARLA BNT CRL 88A45 C957E
BONOTTO GIOVANNI BNT GNV 54A19 C957E
BONOTTO MARIA GABRIELLA BNT MGB 51P69 C957O
MINA GIULIA MARIA MNI GMR 26E64 C6890

Firma
Anna Bonotto
Antonio Bonotto
Carla Bonotto
Giovanni Bonotto
Maria Gabriella Bonotto
Mina Maria

Ditta proprietaria dell'area su via B.go Malta:
BONOTTO ANTONIO BNT NTN 63H10 C957T

Firma
Antonio Bonotto



Coordinatore:
Ing. Andrea Modolo

Progettista:
Dott. Roberto Cazziola
 Pianificatore territoriale

Dott. Franco Furlanetto
 Pianificatore territoriale

SEZ. FOG. MAPP. foglio 20 - Mapp. n. 395, 850, 1028, 1030
 SCALA: varie
 DATA: 21.10.2019 rev. 04 05.2020
 Elaborato n° **U08**

VIABILITA' DI ACCESSO

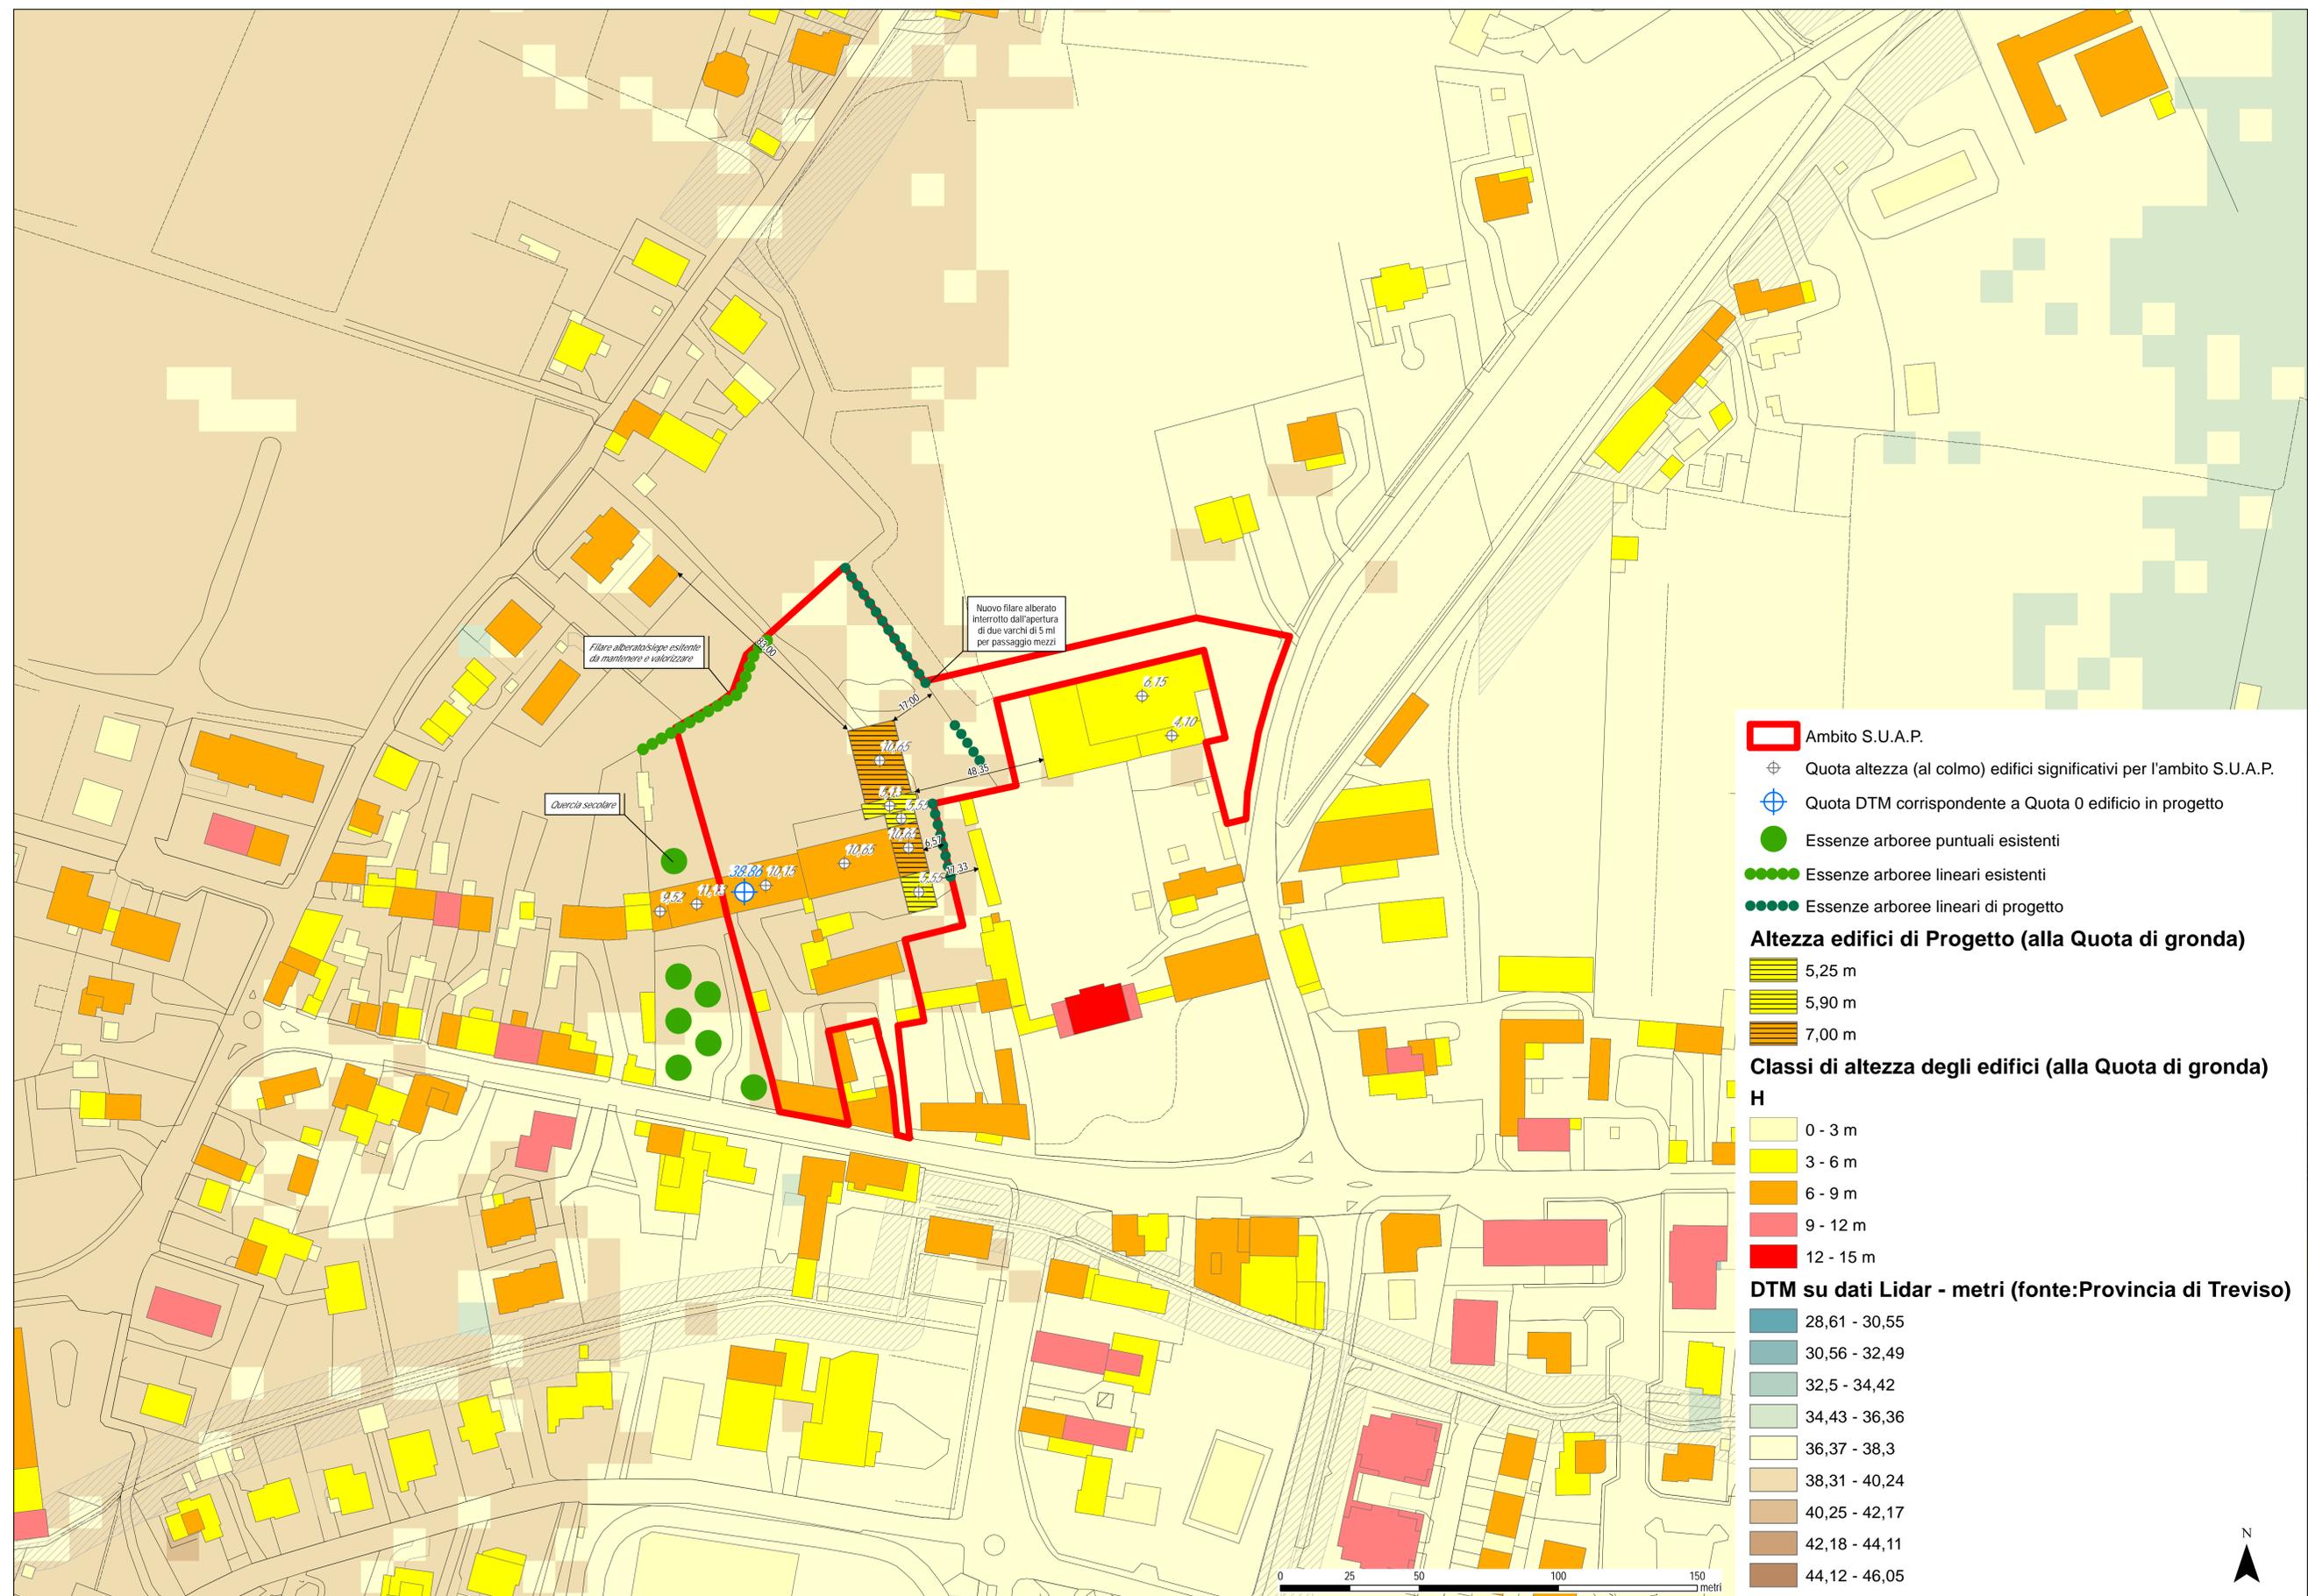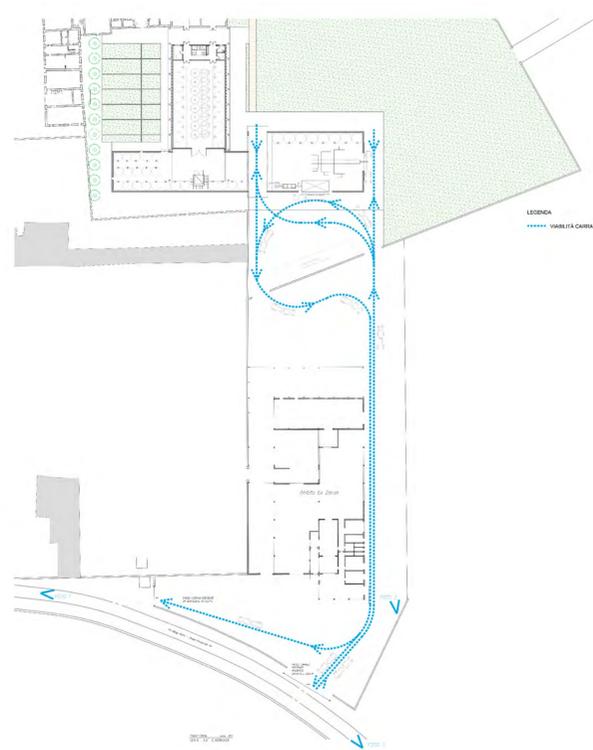

- Ambito S.U.A.P.
- Quota altezza (al colmo) edifici significativi per l'ambito S.U.A.P.
- Quota DTM corrispondente a Quota 0 edificio in progetto
- Essenze arboree puntuali esistenti
- Essenze arboree lineari esistenti
- Essenze arboree lineari di progetto

Altezza edifici di Progetto (alla Quota di gronda)

- 5,25 m
- 5,90 m
- 7,00 m

Classi di altezza degli edifici (alla Quota di gronda)

H

- 0 - 3 m
- 3 - 6 m
- 6 - 9 m
- 9 - 12 m
- 12 - 15 m

DTM su dati Lidar - metri (fonte: Provincia di Treviso)

- 28,61 - 30,55
- 30,56 - 32,49
- 32,5 - 34,42
- 34,43 - 36,36
- 36,37 - 38,3
- 38,31 - 40,24
- 40,25 - 42,17
- 42,18 - 44,11
- 44,12 - 46,05

