



AMPLIAMENTO DI FABBRICATO PRODUTTIVO  
IN VARIANTE ALLO STRUMENTO  
URBANISTICO GENERALE  
(Art. 8 D.P.R. 160/2010 e Art. 4 L.R. 55/2012 e s.m.i.)

SCHEMA UNIFILARE Q.E.3  
QUADRO ELETTRICO UFFICI

Ditta richiedente che esercita l'attività:

ERAL srl unipersonale  
via Europa, 14  
31028 VAZZOLA - Treviso  
Codice Fiscale e Partita IVA 04269920262

Firma

Ditta proprietaria dell'opificio esistente:

INCO srl  
Sede legale in via Cal Longa, 7/d  
31028 VAZZOLA - Treviso  
Codice Fiscale e Partita IVA 01825470261

Firma

Ditta proprietaria dell'area:

POSSAMAI VITTORIO	C. F. PSS VTR 33H11 C957C
ROSOLEN MARIA	C. F. RSL MRA 39C71 I103P
CESCON GIANFRANCA	C. F. CSC GFR 39C55 I2210
POSSAMAI MARZIA	C. F. PSS MRZ 69H69 C957J
POSSAMAI MIRKO	C. F. PSS MRK 67D26 C957Y

Firma

Coordinatore:


Dott. Domenico Feltrin  
Architetto




Progettista:


Per. Ind. Livio Brugnera



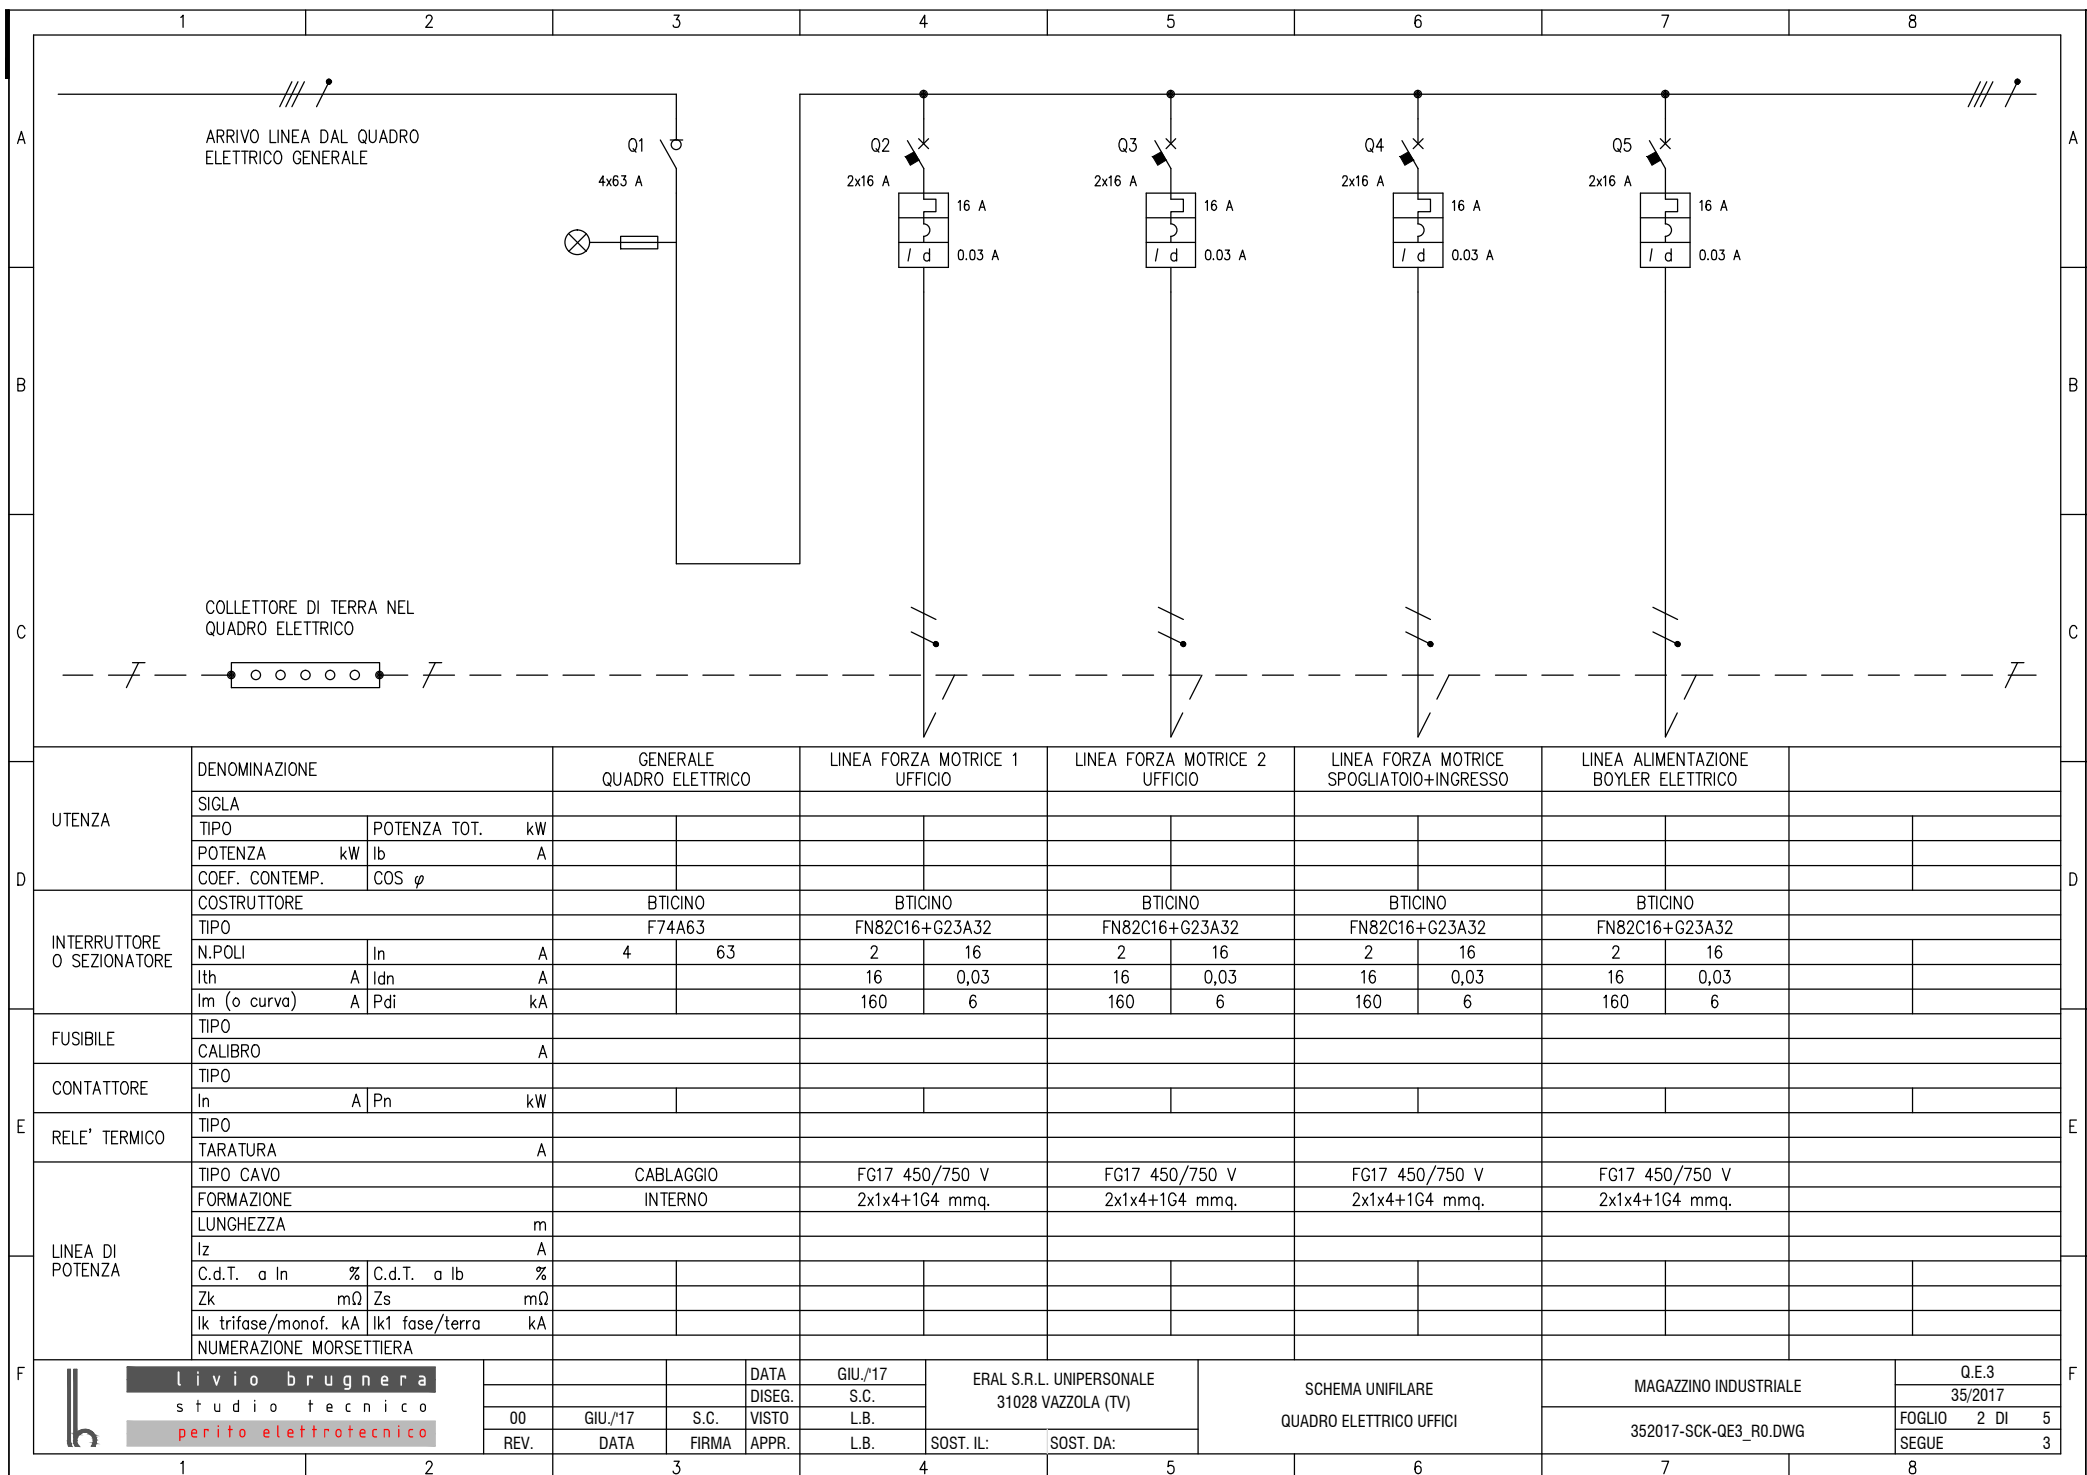



UTENZA	DENOMINAZIONE		GENERALE QUADRO ELETTRICO		LINEA FORZA MOTRICE 1 UFFICIO		LINEA FORZA MOTRICE 2 UFFICIO		LINEA FORZA MOTRICE SPOGLIATOIO+INGRESSO		LINEA ALIMENTAZIONE BOYLER ELETTRICO	
	SIGLA											
	TIPO	POTENZA TOT.	kW									
	POTENZA	kW	lb	A								
INTERRUTTORE O SEZIONATORE	COEF. CONTEMP.		COS φ									
	COSTRUTTORE		BTICINO		BTICINO		BTICINO		BTICINO		BTICINO	
	TIPO		F74A63		FN82C16+G23A32		FN82C16+G23A32		FN82C16+G23A32		FN82C16+G23A32	
	N.POLI	In	A	4	63	2	16	2	16	2	16	2
Ith	A	Idn	A		16	0,03	16	0,03	16	0,03	16	0,03
I <sub>m</sub> (o curva)	A	Pdi	kA		160	6	160	6	160	6	160	6
FUSIBILE	TIPO											
	CALIBRO		A									
CONTATTORE	TIPO											
	In	A	Pn	kW								
RELE' TERMICO	TIPO											
	TARATURA		A									
LINEA DI POTENZA	TIPO CAVO		CABLAGGIO		FG17 450/750 V		FG17 450/750 V		FG17 450/750 V		FG17 450/750 V	
	FORMAZIONE		INTERNO		2x1x4+1G4 mmq.		2x1x4+1G4 mmq.		2x1x4+1G4 mmq.		2x1x4+1G4 mmq.	
	LUNGHEZZA		m									
	Iz		A									
	C.d.T. a In	%	C.d.T. a Ib	%								
	Zk	mΩ	Zs	mΩ								
Ik trifase/monof. kA		Ik1 fase/terra kA										
NUMERAZIONE MORSETTIERA												


	DATA	GIU./17	ERAL S.R.L. UNIPERSONALE		SCHEMA UNIFILARE		MAGAZZINO INDUSTRIALE		Q.E.3	
	DISEG.	S.C.	31028 VAZZOLA (TV)						35/2017	
	VISTO	L.B.	SOST. IL:		QUADRO ELETTRICO UFFICI		352017-SCK-QE3_RO.DWG		FOGLIO 2 DI 5	
	APPR.	L.B.	SOST. DA:						SEGUE 3	

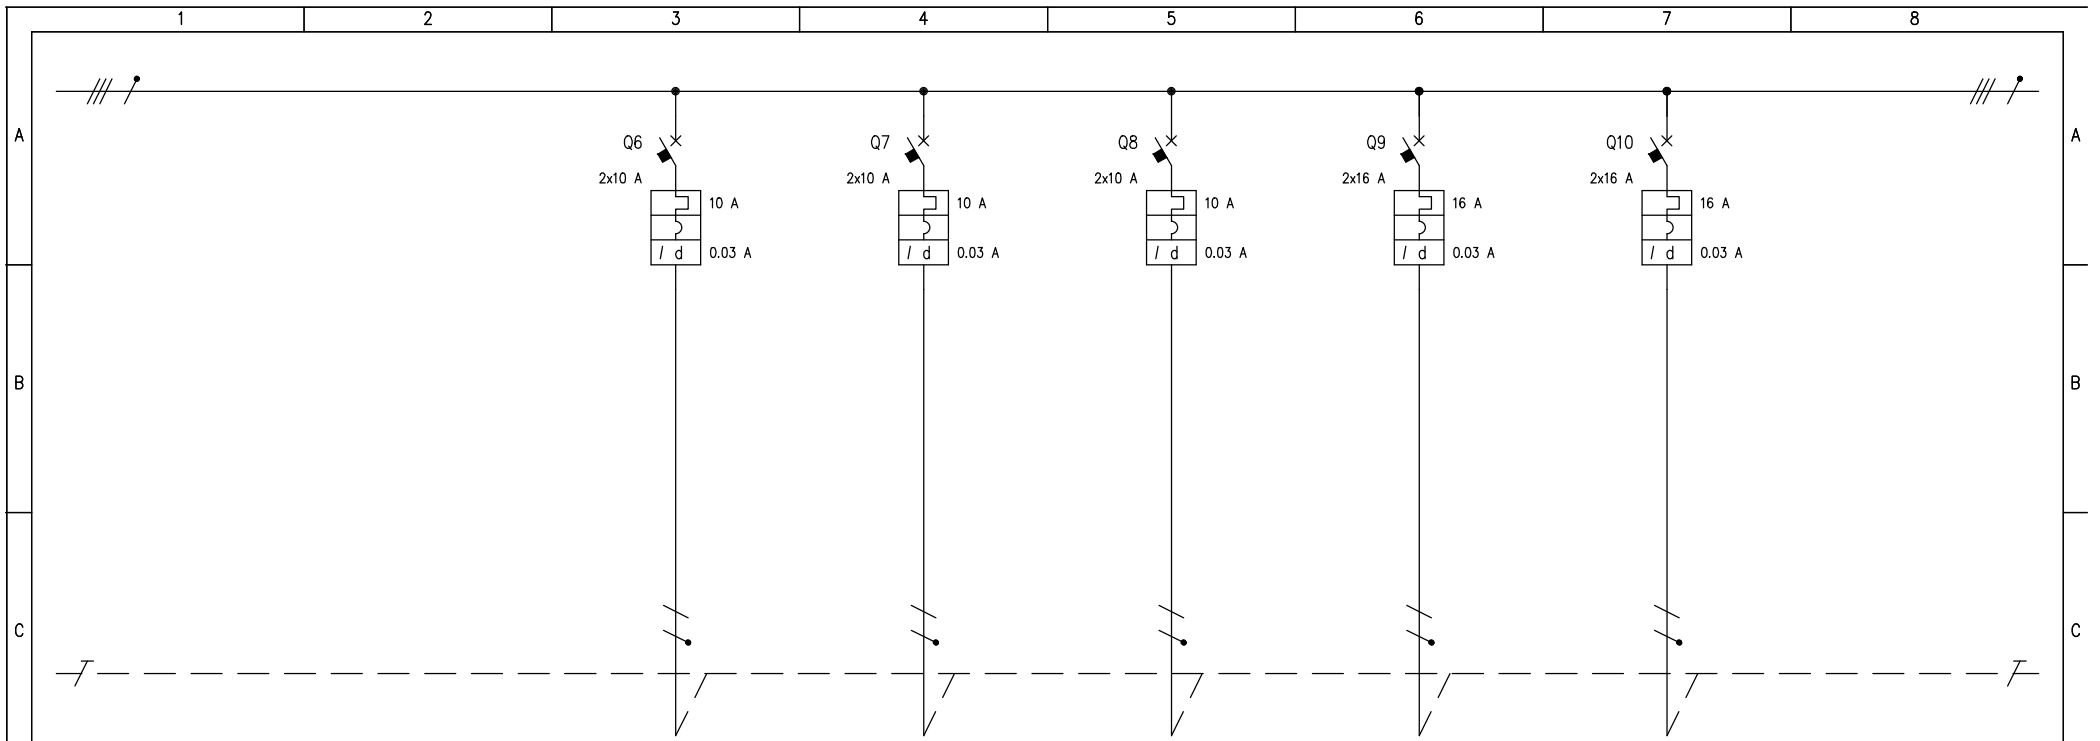


D	UTENZA	DENOMINAZIONE		LINEA ILLUMINAZIONE UFFICIO		LINEA ILLUMINAZIONE SPOGLIATOIO+BAGNI+INGRESSO		LINEA ALIMENTAZIONE QUADRO RACK		LINEA ALIMENTAZIONE RADIATORI ELETTRICI UFFICIO		LINEA ALIMENTAZIONE RADIATORI ELETTR. SPOGLIAT.			
		SIGLA													
		TIPO	POTENZA TOT.	kW											
		POTENZA	kW	lb	A										
E	INTERRUTTORE O SEZIONATORE	COEF. CONTEMP.		COS $\varphi$											
		COSTRUTTORE		BTICINO		BTICINO		BTICINO		BTICINO		BTICINO			
		TIPO	FN82C10+G23A32		FN82C10+G23A32		FN82C10+G23A32		FN82C16+G23A32		FN82C16+G23A32				
		N.POLI	In	A		2	10	2	10	2	16	2	16		
F	LINEA DI POTENZA	lth	A	ldn	A		10	0,03	10	0,03	16	0,03	16	0,03	
		Im (o curva)	A	Pdi	kA		100	6	100	6	160	6	160	6	
		TIPO													
		CALIBRO		A											
F	RELE' TERMICO	TIPO													
		TARATURA		A											
		TIPO CAVO		FG17 450/750 V		FG17 450/750 V		FG17 450/750 V		FG17 450/750 V		FG17 450/750 V			
		FORMAZIONE		2x1x2,5+1G2,5 mmq.		2x1x2,5+1G2,5 mmq.		2x1x2,5+1G2,5 mmq.		2x1x4+1G4 mmq.		2x1x4+1G4 mmq.			
F	LINEA DI POTENZA	LUNGHEZZA		m											
		Iz		A											
		C.d.T. a In	%	C.d.T. a lb	%										
		Zk	m $\Omega$	Zs	m $\Omega$										
F	LINEA DI POTENZA	Ik trifase/monof. kA		Ik1 fase/terra kA											
		NUMERAZIONE MORSETTIERA													
		DATA		GIU./17		ERAL S.R.L. UNIPERSONALE 31028 VAZZOLA (TV)		SCHEMA UNIFILARE		MAGAZZINO INDUSTRIALE		Q.E.3			
		DISEG.		S.C.		SOST. IL:		SOST. DA:		352017		FOGLIO 3 DI 5			
F	LINEA DI POTENZA	VISTO		L.B.				QUADRO ELETTRICO UFFICI		352017-SCK-QE3_R0.DWG		SEGUE 4			
		L.B.		SOST. IL:		SOST. DA:									
		REV.		DATA		FIRMA		APPR.							
		L.B.		SOST. IL:		SOST. DA:									

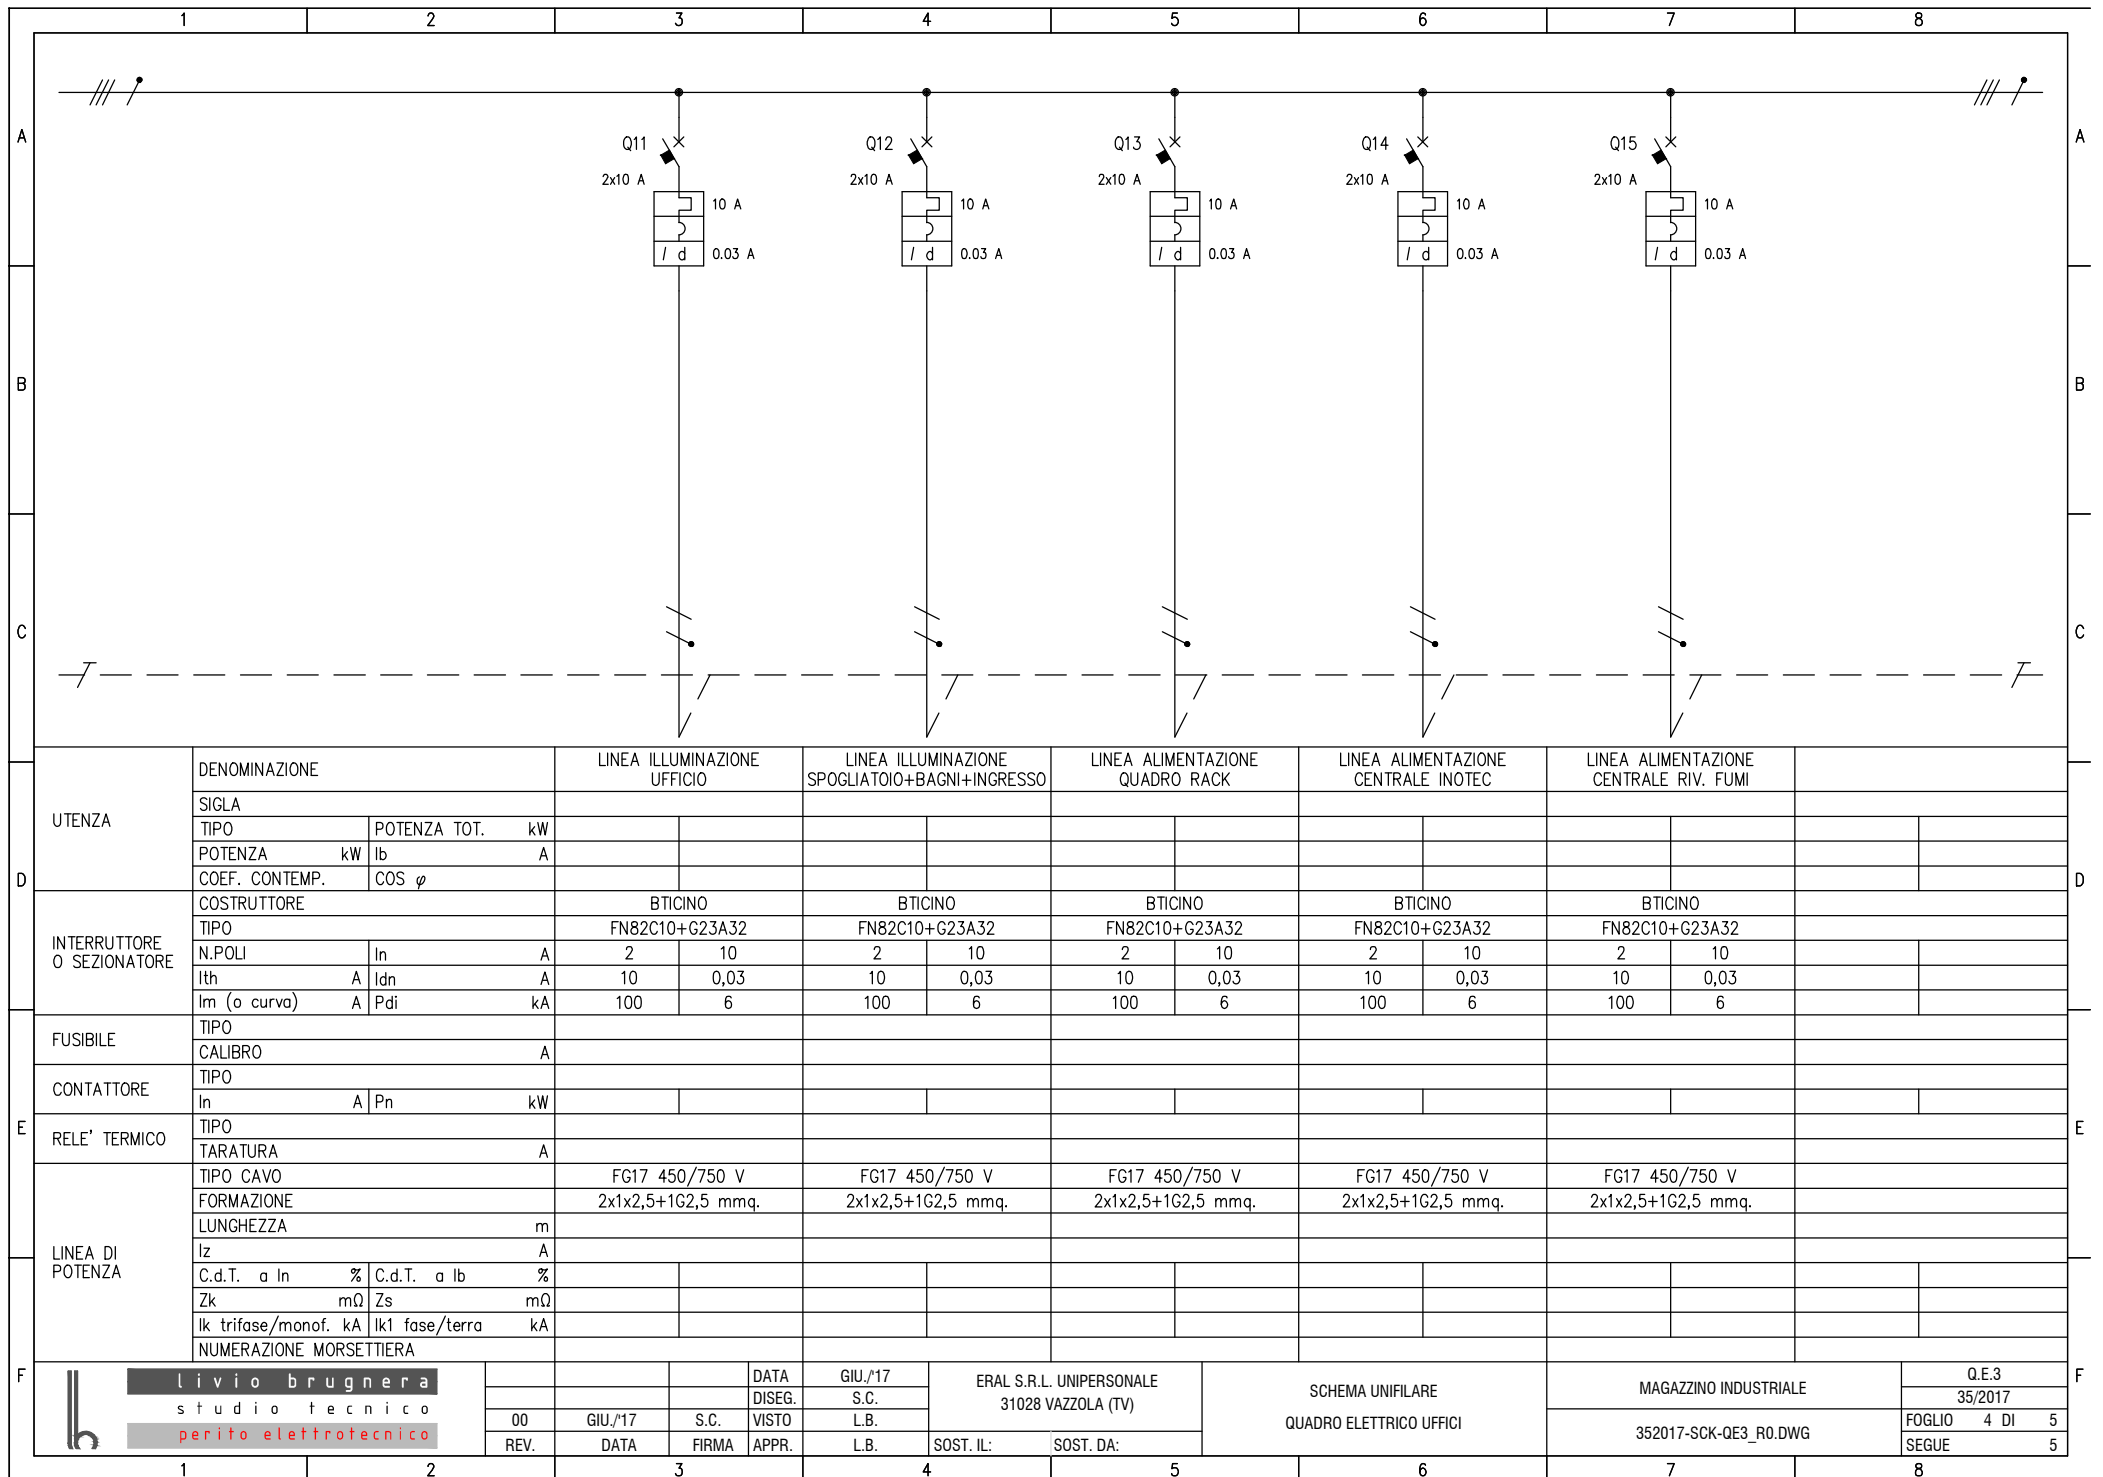

UTENZA	DENOMINAZIONE		LINEA ILLUMINAZIONE UFFICIO		LINEA ILLUMINAZIONE SPOGLIATOIO+BAGNI+INGRESSO		LINEA ALIMENTAZIONE QUADRO RACK		LINEA ALIMENTAZIONE CENTRALE INOTEC		LINEA ALIMENTAZIONE CENTRALE RIV. FUMI					
	SIGLA															
	TIPO	POTENZA TOT.	kW													
	POTENZA	kW	lb	A												
INTERRUTTORE O SEZIONATORE	COEF. CONTEMP.		COS φ													
	COSTRUTTORE		BTICINO		BTICINO		BTICINO		BTICINO		BTICINO					
	TIPO		FN82C10+G23A32		FN82C10+G23A32		FN82C10+G23A32		FN82C10+G23A32		FN82C10+G23A32					
	N.POLI	In	A		2		10		2		10					
lth	A	ldn	A		10		0,03		10		0,03					
Im (o curva)	A	Pdi	kA		100		6		100		6					
FUSIBILE	TIPO															
	CALIBRO		A													
CONTATTORE	TIPO															
	In	A	Pn	kW												
RELE' TERMICO	TIPO															
	TARATURA		A													
LINEA DI POTENZA	TIPO CAVO		FG17 450/750 V		FG17 450/750 V		FG17 450/750 V		FG17 450/750 V		FG17 450/750 V					
	FORMAZIONE		2x1x2,5+1G2,5 mmq.		2x1x2,5+1G2,5 mmq.		2x1x2,5+1G2,5 mmq.		2x1x2,5+1G2,5 mmq.		2x1x2,5+1G2,5 mmq.					
	LUNGHEZZA		m													
	Iz		A													
	C.d.T. a In	%	C.d.T. a Ib	%												
	Zk	mΩ	Zs	mΩ												
	Ik trifase/monof.	kA	Ik1 fase/terra	kA												
NUMERAZIONE MORSETTIERA																
F					DATA		GIU./17		ERAL S.R.L. UNIPERSONALE		SCHEMA UNIFILARE		MAGAZZINO INDUSTRIALE		Q.E.3	
					DISEG.		S.C.		31028 VAZZOLA (TV)		QUADRO ELETTRICO UFFICI				35/2017	
	00		GIU./17		S.C.		VISTO		L.B.				352017-SCK-QE3_R0.DWG		FOGLIO 4 DI 5	
	REV.		DATA		FIRMA		APPR.		L.B.		SOST. IL:		SOST. DA:		SEGUE 5	

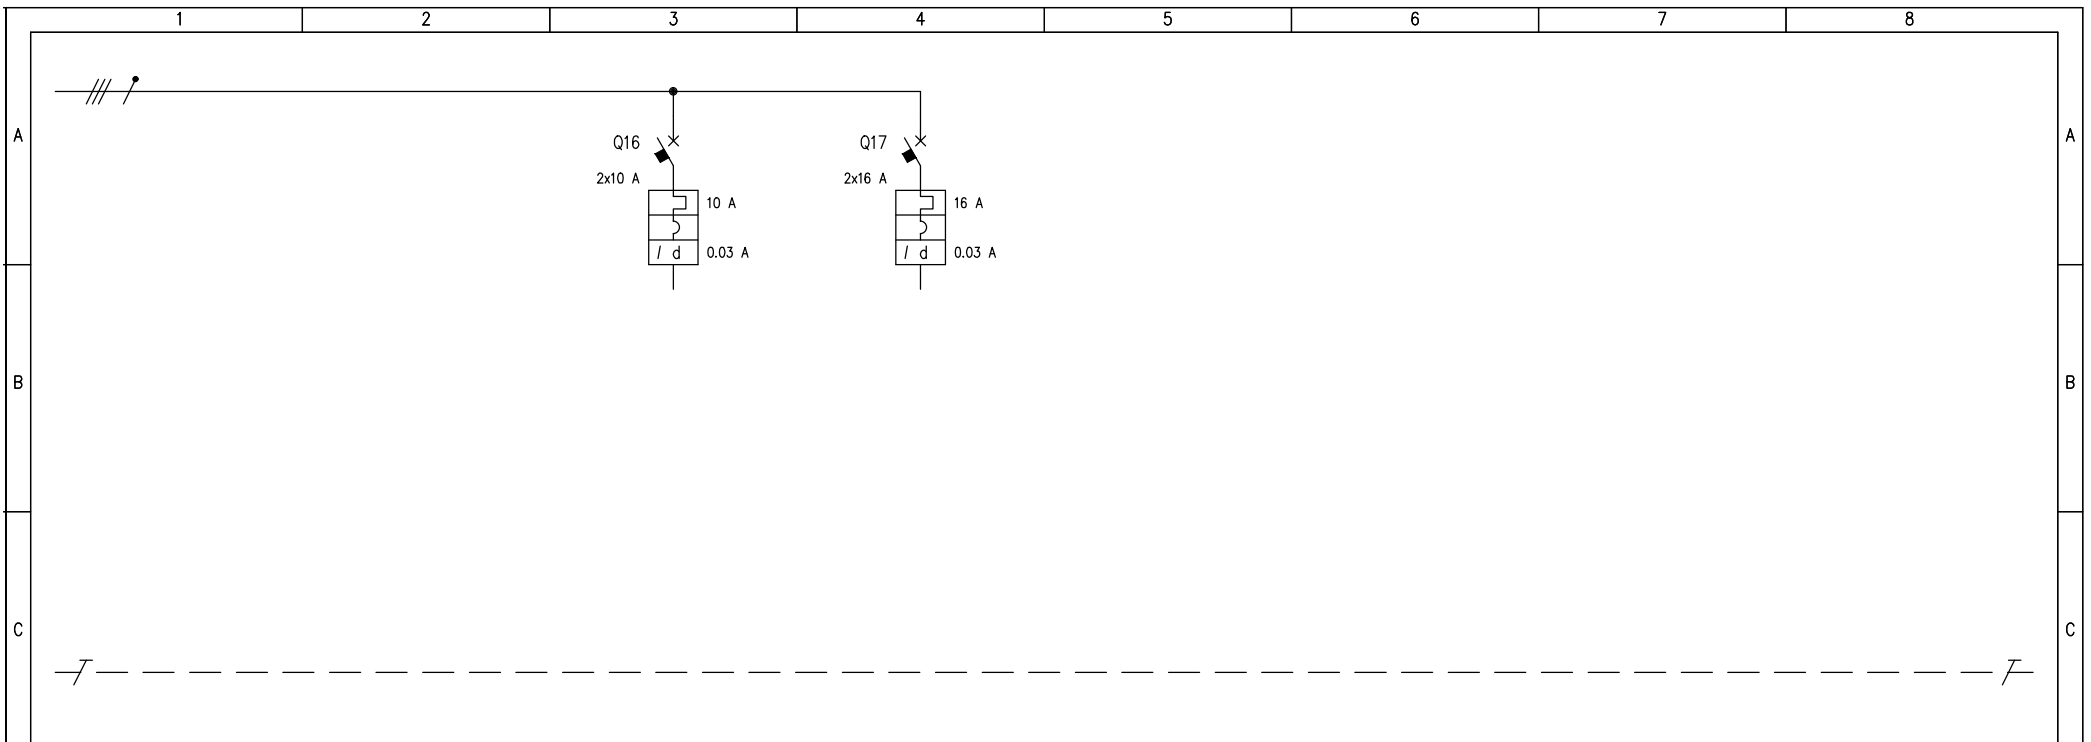

D	UTENZA	DENOMINAZIONE		RISERVA		RISERVA														
		SIGLA																		
		TIPO	POTENZA TOT.	kW																
		POTENZA	kW	lb	A															
	COEF. CONTEMP.	COS φ																		
D	INTERRUTTORE O SEZIONATORE	COSTRUTTORE		BTICINO		BTICINO														
		TIPO		FN82C10+G23A32		FN82C16+G23A32														
		N.POLI	In	A	2	10	2	16												
		Ith	A	Idn	A	10	0,03	16	0,03											
	I <sub>m</sub> (o curva)	A	P <sub>di</sub>	kA	100	6	160	6												
E	FUSIBILE	TIPO																		
		CALIBRO		A																
	CONTATTORE	TIPO																		
		In	A	P <sub>n</sub>	kW															
RELE' TERMICO	TIPO																			
	TARATURA		A																	
F	LINEA DI POTENZA	TIPO CAVO																		
		FORMAZIONE																		
		LUNGHEZZA		m																
		I <sub>z</sub>	A																	
		C.d.T. a In	%	C.d.T. a Ib	%															
		Z <sub>k</sub>	mΩ	Z <sub>s</sub>	mΩ															
	I <sub>k</sub> trifase/monof.	kA	I <sub>k1</sub> fase/terra	kA																
	NUMERAZIONE MORSETTIERA																			
F					DATA	GIU./17	ERAL S.R.L. UNIPERSONALE		SCHEMA UNIFILARE		MAGAZZINO INDUSTRIALE		Q.E.3							
					DISEG.	S.C.	31028 VAZZOLA (TV)		QUADRO ELETTRICO UFFICI				35/2017							
		00	GIU./17	S.C.	VISTO	L.B.					352017-SCK-QE3_R0.DWG		FOGLIO 5 DI 5							
		REV.	DATA	FIRMA	APPR.	L.B.	SOST. IL:	SOST. DA:					SEGUE	-						