SISTEMAZIONE GENERALE DELL'AREA E PIANTA DELLE COPERTURE

Planimetria in scala 1:500

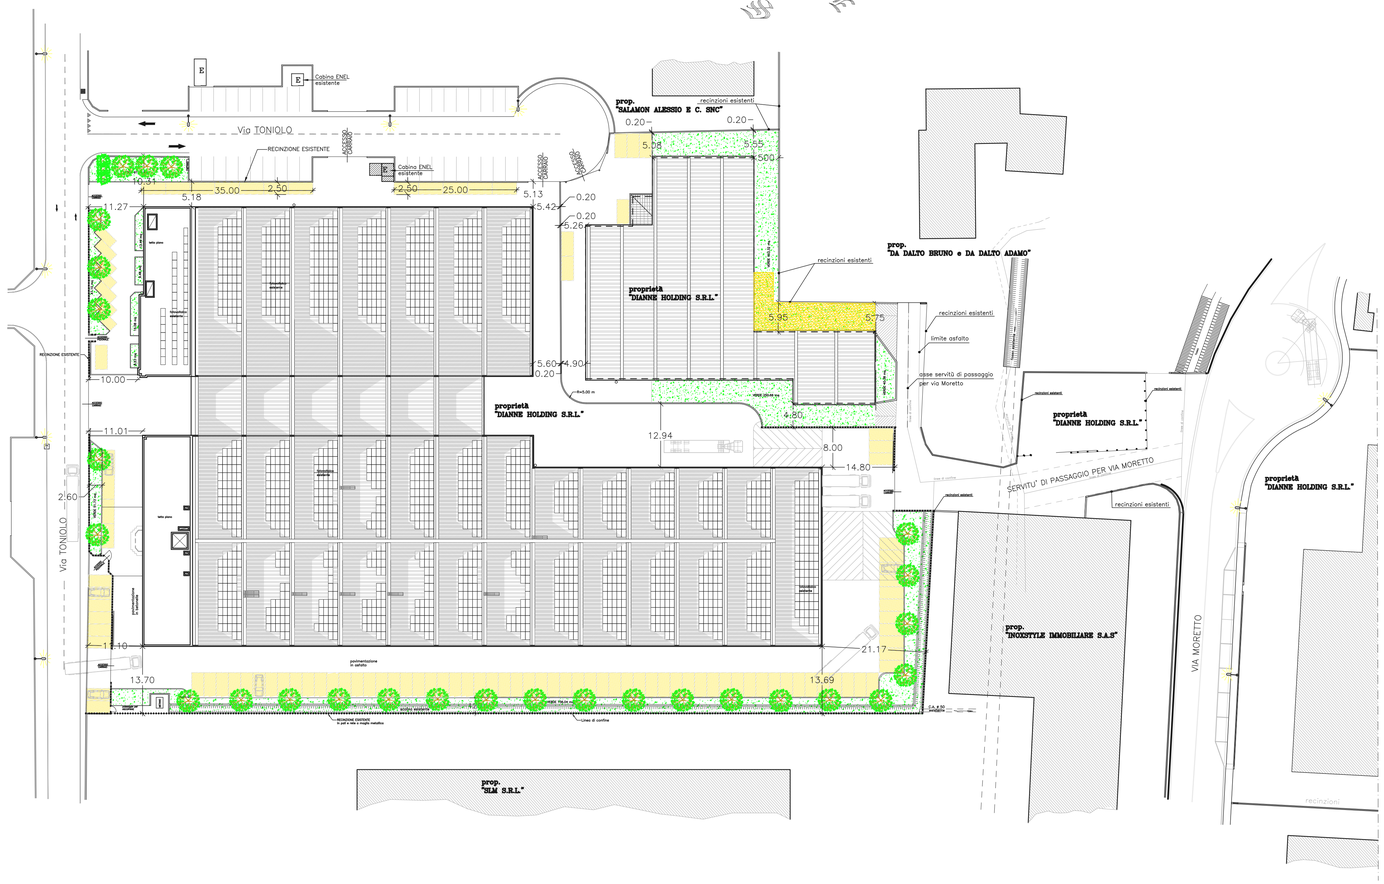

SISTEMAZIONE DELL'AREA A VERDE E PARCHEGGI

Planimetria in scala 1:500

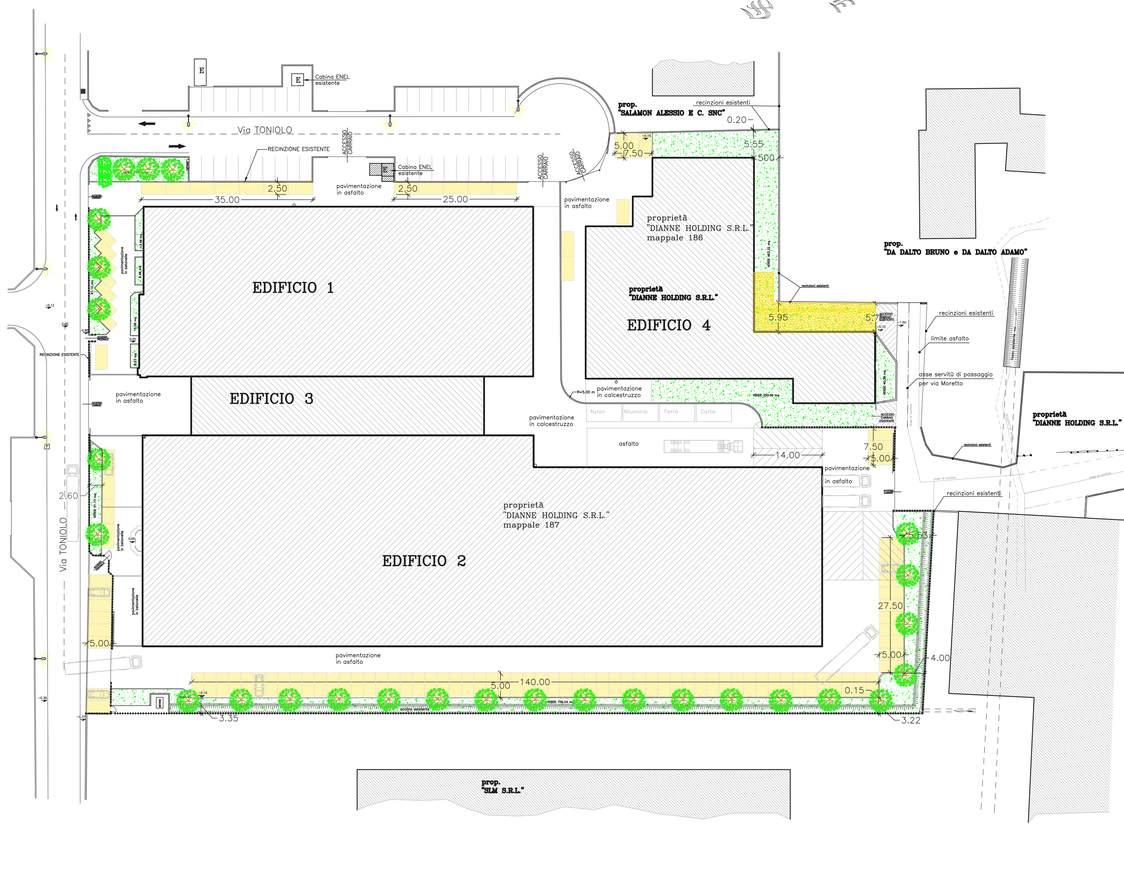

DISTANZE DAI CONFINI QUOTE ALTIMETRICHE

Planimetria in scala 1:500

PROPRIETA' DIANNE HOLDING S.R.L.

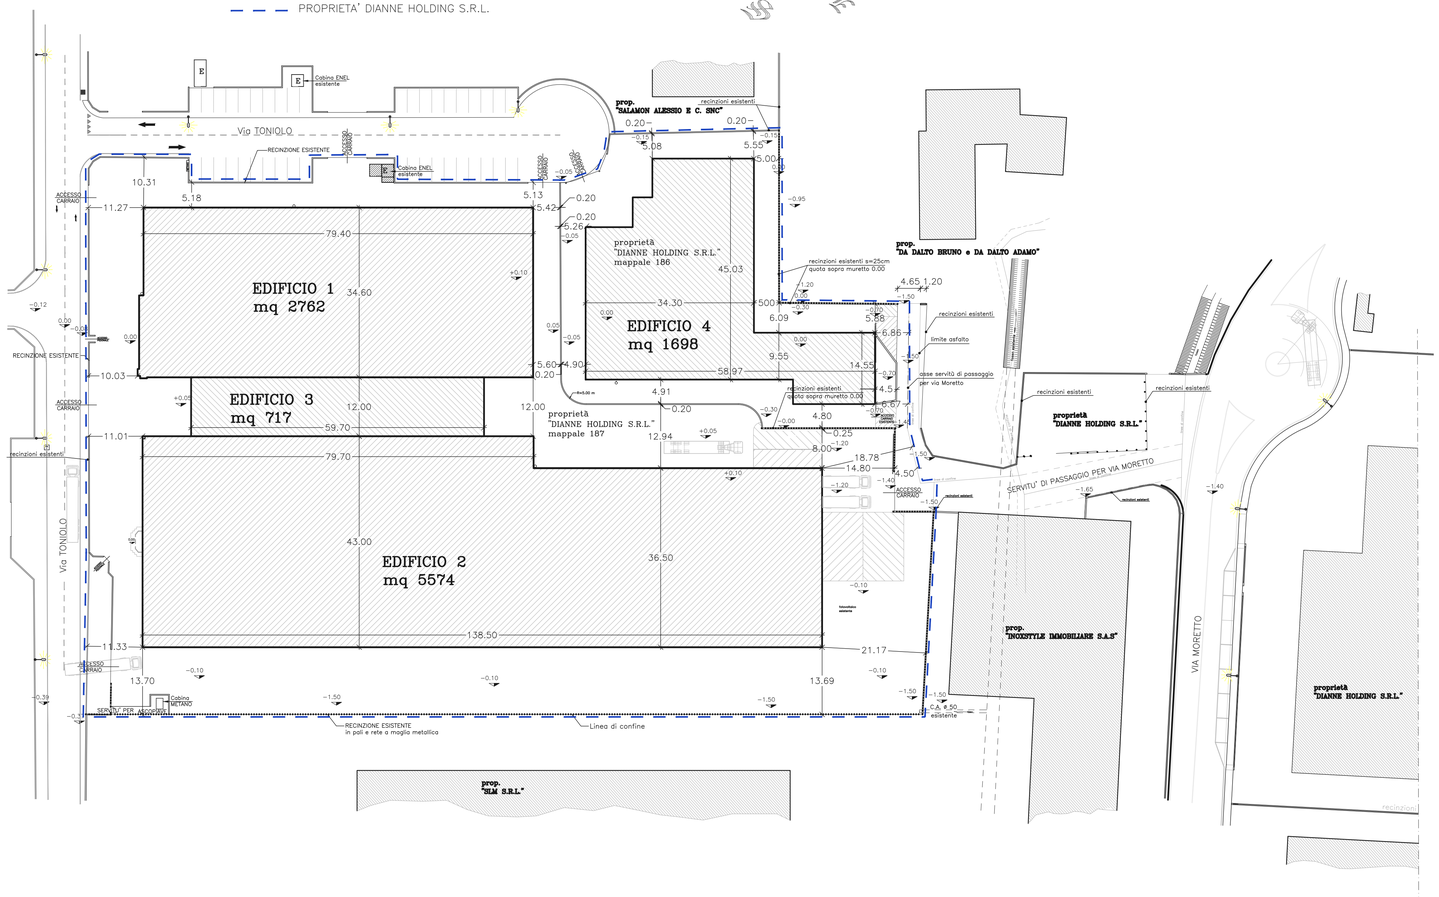

STANDARD URBANISTICI

SUPERFICIE FONDIARIA _____ 18'182 mq

foglio 1° mappali n° 187 di mq 15232
foglio 1° mappali n° 186 di mq 2950

Zona Territoriale Omogenea di tipo "D.1"

INDICE DI COPERTURA _____ 60 %

SUPERFICIE COPRIBILE _____ 10'909 mq

18182.00 x 0.60 = 10929.20 mq

SUPERFICIE COPERTA ESISTENTE _____ 10'751 mq

2762+5574+717+1698 = 10751 mq

STANDARD SUPERFICIE A VERDE _____ 5%

SUPERFICIE MINIMA A VERDE _____ 909.10 mq

mq 18'182 x 0.05 = mq 909.10

SUPERFICIE A VERDE _____ 1502 mq

mappale 187: 97.10+47.10+8.23+15.08+9.48+13.46+51.73+736.04 = 978.22 mq
mappale 186: 250.60+40.38+403.32 = 694.30 mq
mappale 186: detrazione area pavimentata = 169.83 mq

STANDARD SUPERFICIE A PARCHEGGI _____ 5%

SUPERFICIE MINIMA A PARCHEGGI _____ 909.10 mq

mq 18'182 x 0.05 = mq 909.10

SUPERFICIE A PARCHEGGI _____ 1457 mq

MAPPALE 187: 2.50x35.00 + 2.50x25.00 + 2.00x5.00x7 + 2.50x5.00 + 20.00x5.00 + 15.00x5.00 + + 5.00x5.00 + 140.00x5.00 + 30.00x5.00 + 7.50x5.00 = 1307.50 mq

MAPPALE 186: (2.50x5.00x6)x2 = 150.00 mq

COMUNE DI VAZZOLA
Regione del Veneto - Provincia di Treviso

AMPLIAMENTO DI FABBRICATO PRODUTTIVO IN VARIANTE ALLO STRUMENTO URBANISTICO GENERALE

(Art. 8 D.P.R. 160/2010 e Art. 4 L.R. 55/2012 e s.m.i.)

STATO DI FATTO

SISTEMAZIONE GENERALE DELL'AREA - PIANTA DELLA COPERTURA
DISTANZE DAI CONFINI - QUOTE ALTIMETRICHE
AREE DESTINATE A VERDE E PARCHEGGI

Ditta richiedente che esercita l'attività:
Gi.Di. Meccanica - S.p.A.
p.IVA/Cod.Fisc. : 01809330267 - REA: TV-172432
Via Toniolo n° 29 - 31028 Vazzola (TV)

Ditta proprietaria dell'opificio esistente:
Dianne Holding S.R.L.
Cod.Fisc.: 91034420264 - REA: TV-342565
Via Toniolo n° 29 - 31028 Vazzola (TV)

Ditta proprietaria dell'area:
Dianne Holding S.R.L.
Cod.Fisc.: 91034420264 - REA: TV-342565
Via Toniolo n° 29 - 31028 Vazzola (TV)

timbro e firma — GI. DI. MECCANICA S.P.A. Via Toniolo, 29 - 31028 VAZZOLA (TV) Tel. 0438 440222 / 793 Fax 0438 441586 C.F. e P. IVA 01809330267 Cap. Soc. € 2.912.000 int. vers.

timbro e firma — DIANNE HOLDING S.R.L. Via Toniolo, 29 - 31028 VAZZOLA (TV) C.F. e P.IVA 04329960265 Cap.Soc. € 7.300'000 int. vers.

timbro e firma — DIANNE HOLDING S.R.L. Via Toniolo, 29 - 31028 VAZZOLA (TV) C.F. e P.IVA 04329960265 Cap.Soc. € 7.300'000 int. vers.

validi per progetto arboristico

Comune di Vazzola, via Toniolo n. 29 sez. A foglio 1 mappali n. 186 e 187

SCALA: 1:500
DATA Maggio 2018

Elaborato n°
AR - 02

Coordinatore e progettista
Ing. Vittorino Dal Cin
(documento con firma digitale)

Pianificatore Urbanistico
Dott. Franco Furlanetto
Dott. Roberto Cazziola

Studio Ingegneria Civile
dr. ing. vittorino dal cin
Albo Ingegneri Treviso A 649
Via Risorgimento, 1 - 31010 PIANZANO di GODEGA di SANT'URBANO (TV)
Cod. Fisc. DLC VTR 50P04 E071I P.ta IVA 00512740267
Tel. 0438.38594 Fax 0438.1890504 e-mail: studio@dalciningegneria.it