




PROGETTO
SISTEMI DI RACCOLTA E DI SMALTIMENTO
DELLE ACQUE NERE

Ditta richiedente che esercita l'attività:		Firma
ERAL srl unipersonale Via Europa, 14 31026 VAZZOLA - Treviso Codice Fiscale e Partita IVA 04289900302		<i>[Firma]</i>
Ditta proprietaria dell'edificio esistente:		Firma
INCO srl Sede legale in via Cal Longa, 7/d 31026 VAZZOLA - Treviso Codice Fiscale e Partita IVA 02545100301		<i>[Firma]</i>
Ditta proponente dell'opera:		Firma
POSSAMAI VITTORIO C.F. P55VTR33H15051C	C.F. P55VTR33H15051C	<i>[Firma]</i>
RISOLEN MARIA C.F. P55RMR30C71033P	C.F. P55RMR30C71033P	
CESCON GIANFRANCO C.F. P55GJF30C81033P	C.F. P55GJF30C81033P	
POSSAMAI MARZIA C.F. P55MAM30C81033P	C.F. P55MAM30C81033P	
POSSAMAI MIRKO C.F. P55MIR30C81033P	C.F. P55MIR30C81033P	
Coordinatore - Progettista:		
Dott. Damiana Feltrin Architetto		<i>[Firma]</i>


PIANTA SCALA 1 : 200

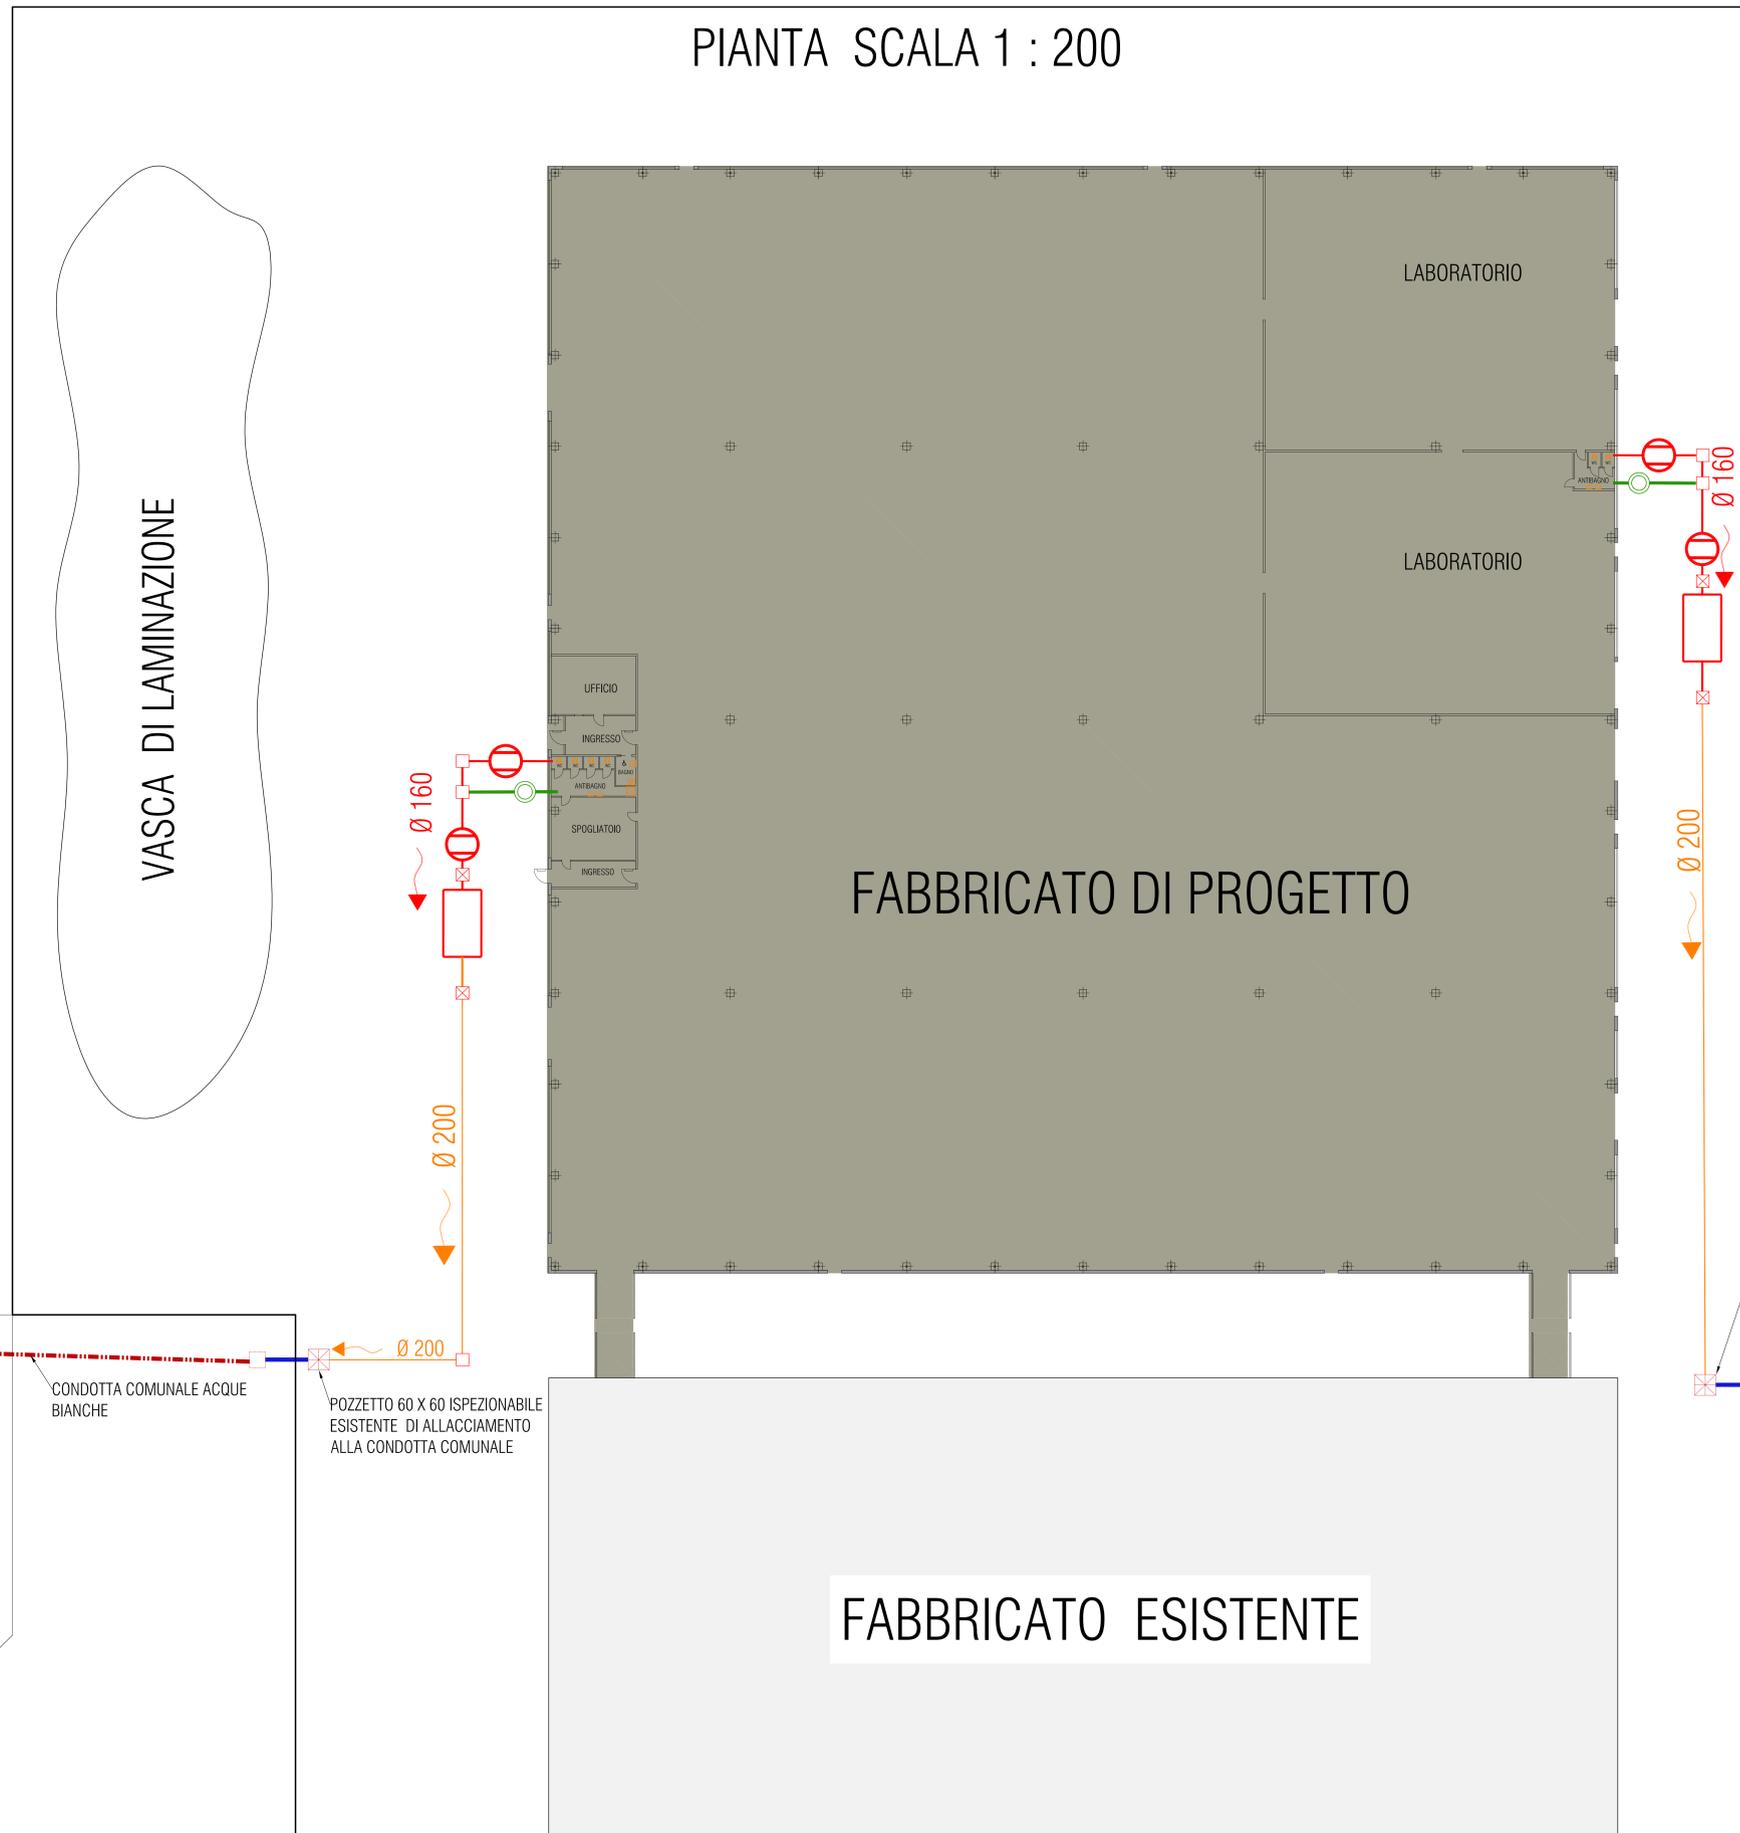


LEGENDA SISTEMI DI RACCOLTA E SMALTIMENTO
ACQUE NERE

- linea acque nere in PVC Ø 200
- linea acque nere in PVC Ø 160
- linea acque saponate in PVC Ø 160
- vasca Imhoff Ø 200 cm H 200 cm
- vasca condensagrassi Ø 100 cm H 100 cm
- vasca con filtro batterico anaerobico (15 AE)
- pozzetto di raccordo in CA 60 x60
- pozzetto di ispezione e controllo 60 x60
- pozzetto 60 x60 ispezionabile esistente di allacciamento alla condotta comunale

Schema semplificato di un filtro batterico anaerobico

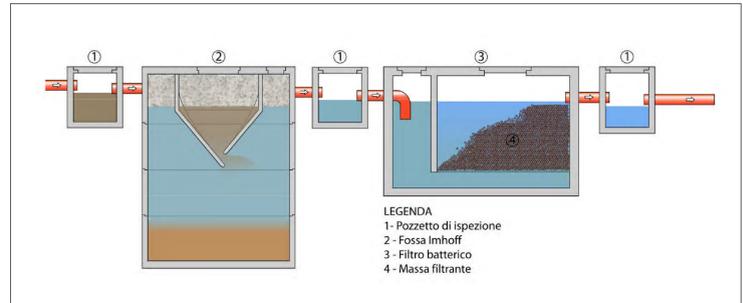

Schema della vasca Imhoff

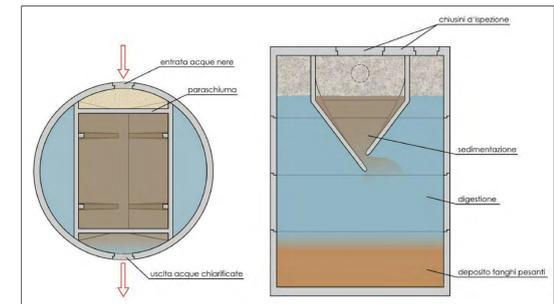

Schema di una vasca condensagrassi

