




AMPLIAMENTO DI FABBRICATO PRODUTTIVO  
IN VARIANTE ALLO STRUMENTO  
URBANISTICO GENERALE  
(Art. 8 D.P.R. 160/2010 e Art. 4 L.R. 55/2012 e s.m.i.)


CABINA MT/BT: SCHEMA UNIFILARE CELLE  
MEDIA TENSIONE E SCHEMA UNIFILARE  
QUADRO BASSA TENSIONE

Ditta richiedente che esercita l'attività:		Firma
ERAL srl unipersonale via Europa, 14 31028 VAZZOLA - Treviso Codice Fiscale e Partita IVA 04269920262		
Ditta proprietaria dell'edificio esistente:		Firma
INCO srl Sede legale in via Cal Longa, 7/d 31028 VAZZOLA - Treviso Codice Fiscale e Partita IVA 01825470261		
Ditta proprietaria dell'area:		Firma
POSSAMAI VITTORIO ROSOLEN MARIA CESCONE GIANFRANCA POSSAMAI MARZIA POSSAMAI MIRKO	C. F. PSS VTR 33H11 0957C C. F. RSL MRA 39C71 1103P C. F. CSC GFR 39C55 12210 C. F. PSS MRZ 69H69 0957J C. F. PSS MRK 67026 0957Y	
Coordinatore:		Progettista:
Dott. Domenico Feltrin Architetto		Per. Ind. Livio Brugnera Architetto


SEZ. FOG. MAPP. A/1 M.N. 591-675-682-679-431-678  
SCALA: ... DATA GIUGNO 2017  
Elaborato n° **111**

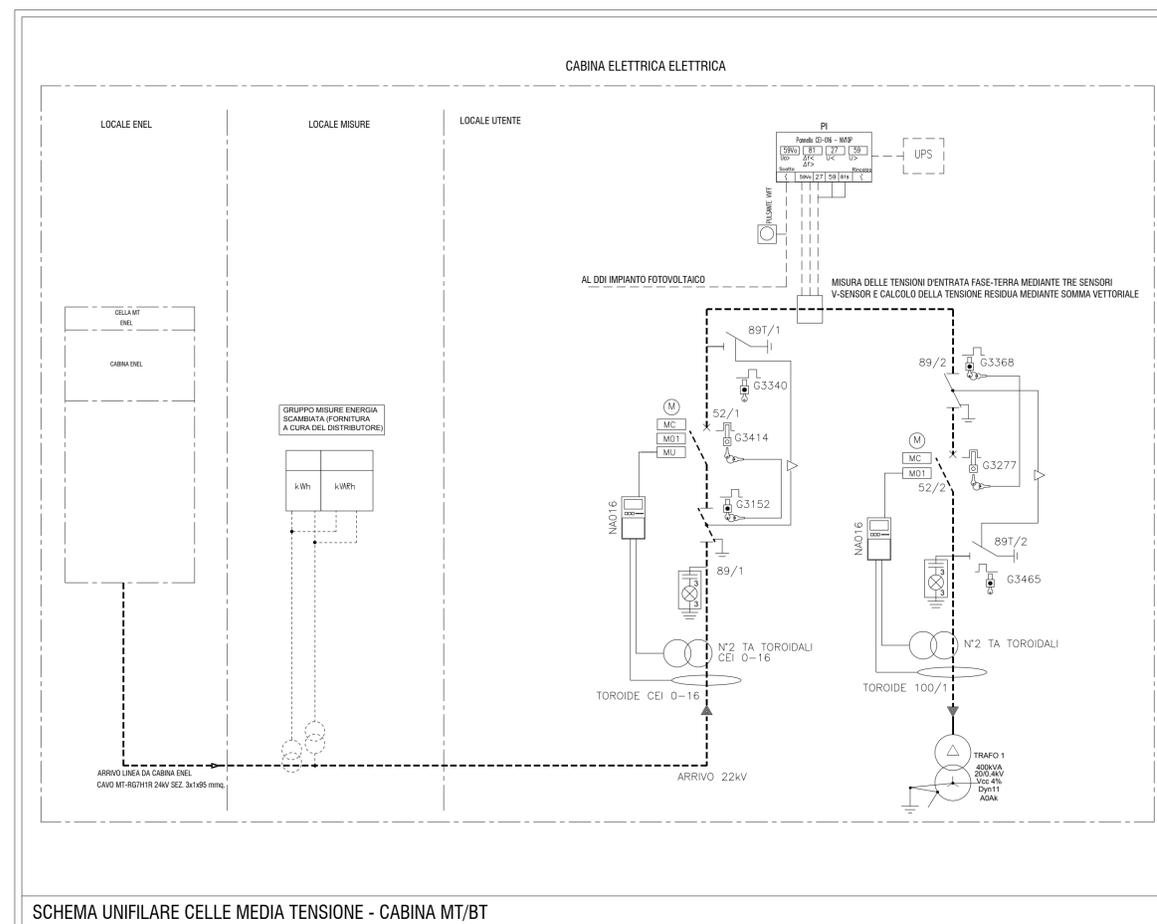

SCHEMA UNIFILARE CELLE MEDIA TENSIONE - CABINA MT/BT

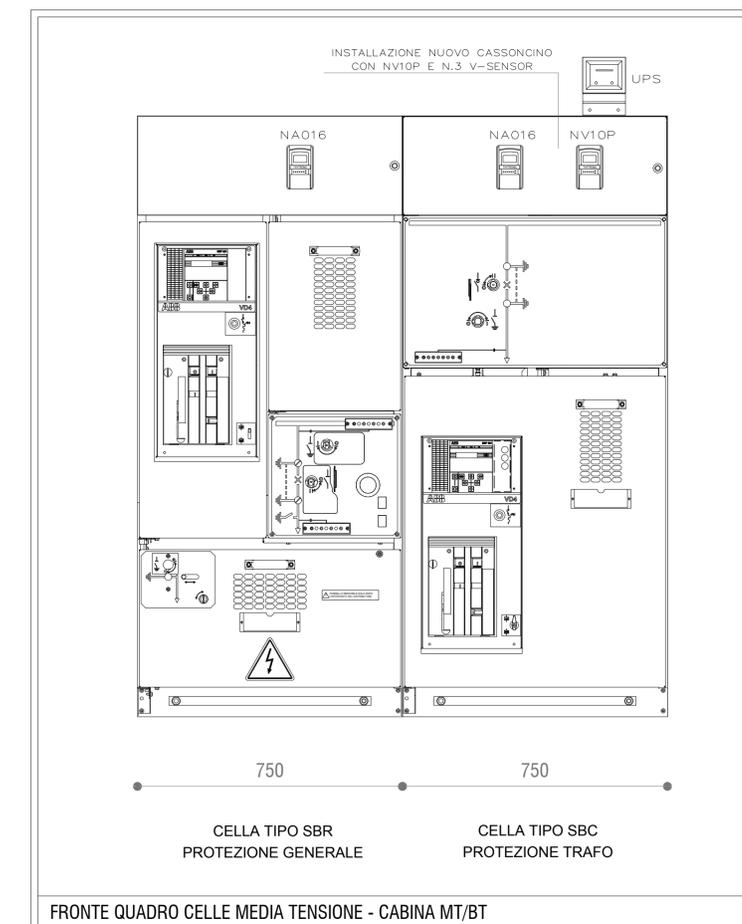

FRONTE QUADRO CELLE MEDIA TENSIONE - CABINA MT/BT

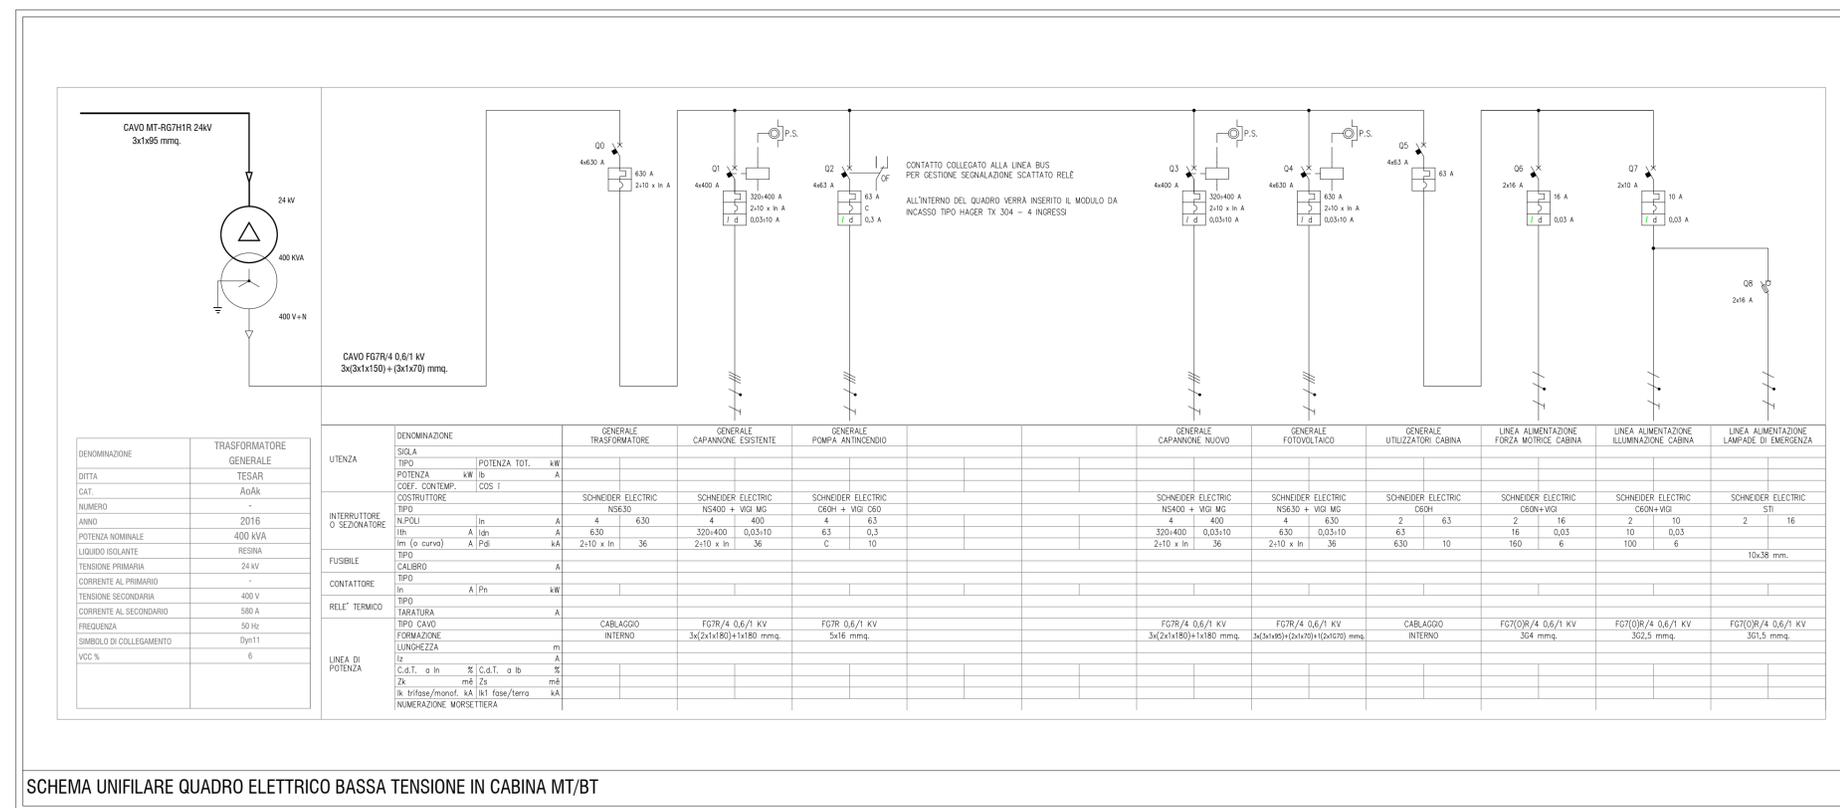

SCHEMA UNIFILARE QUADRO ELETTRICO BASSA TENSIONE IN CABINA MT/BT