
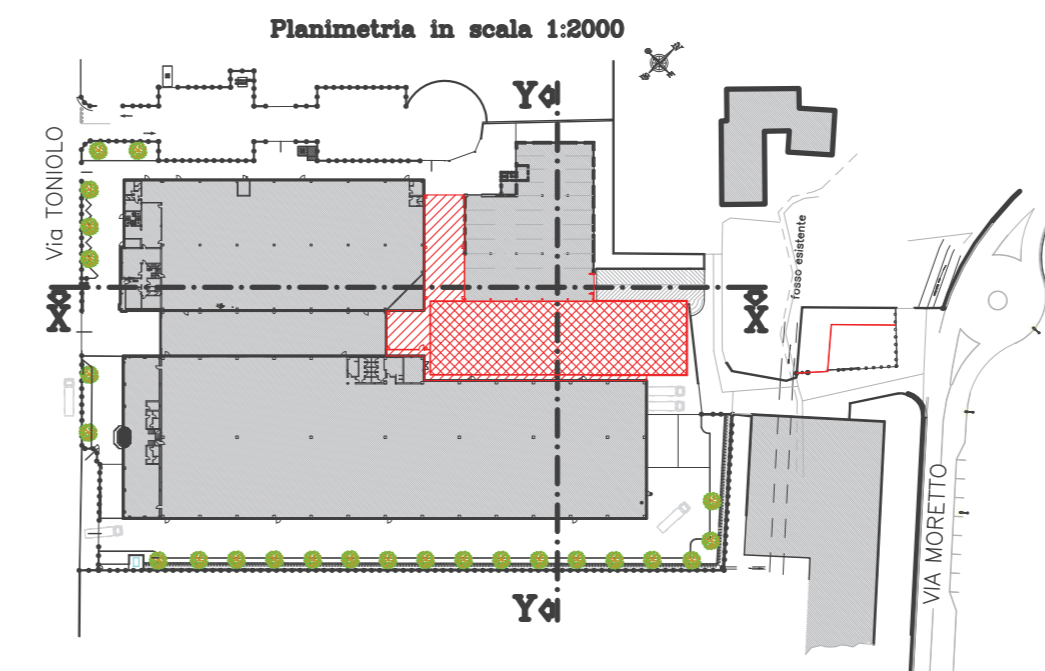



# SEZIONE X-X

RIVESTIMENTO PERIMETRALE  
PANNELLI FONDOASSORBENTI  
"Hoesch Isorock vario"  
"SPESSORE 12 cm  
colore RAL 9007 fino a 13,00 m  
sfumato colore RAL 9002 fino a 23,30 m

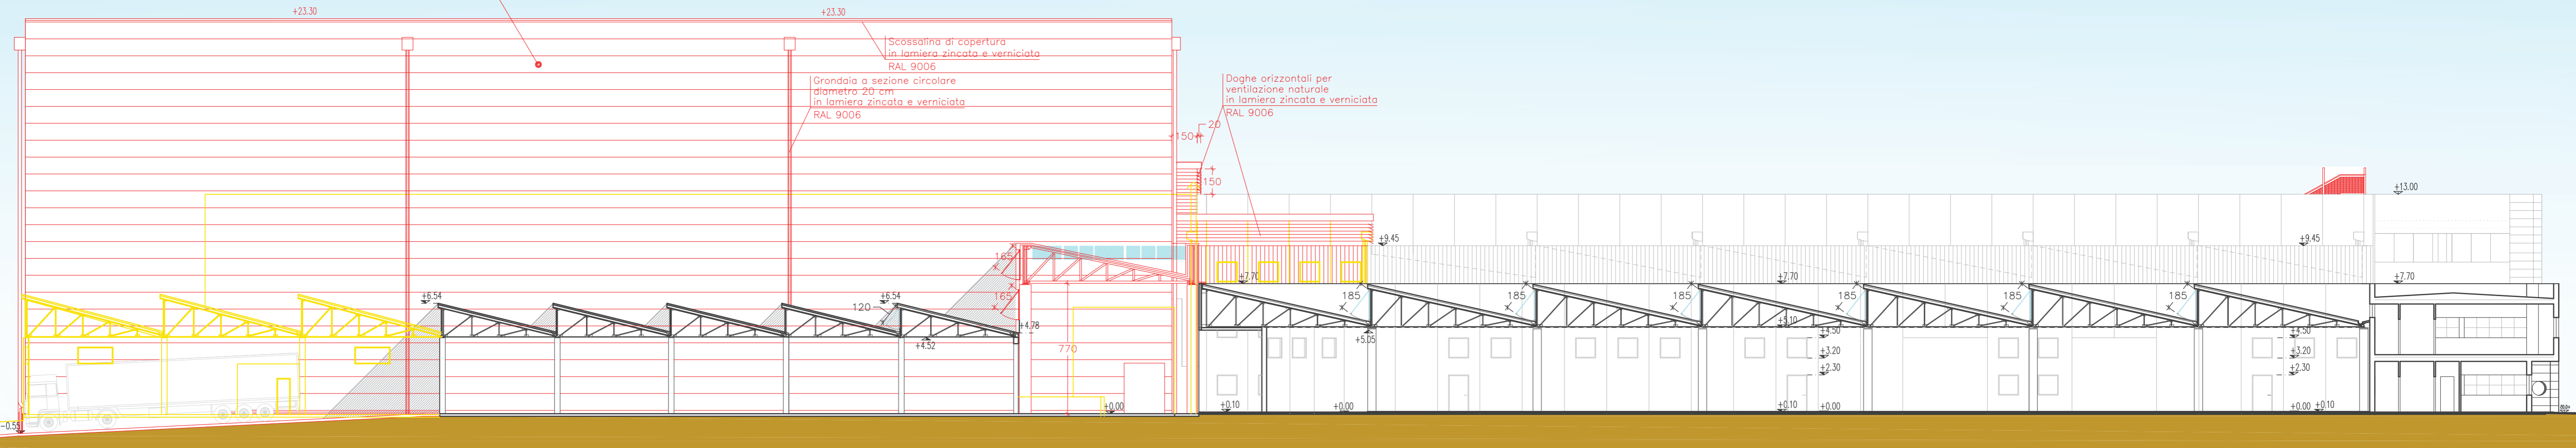

DEMOLIZIONE  
COSTRUZIONE

# SEZIONE Y-Y

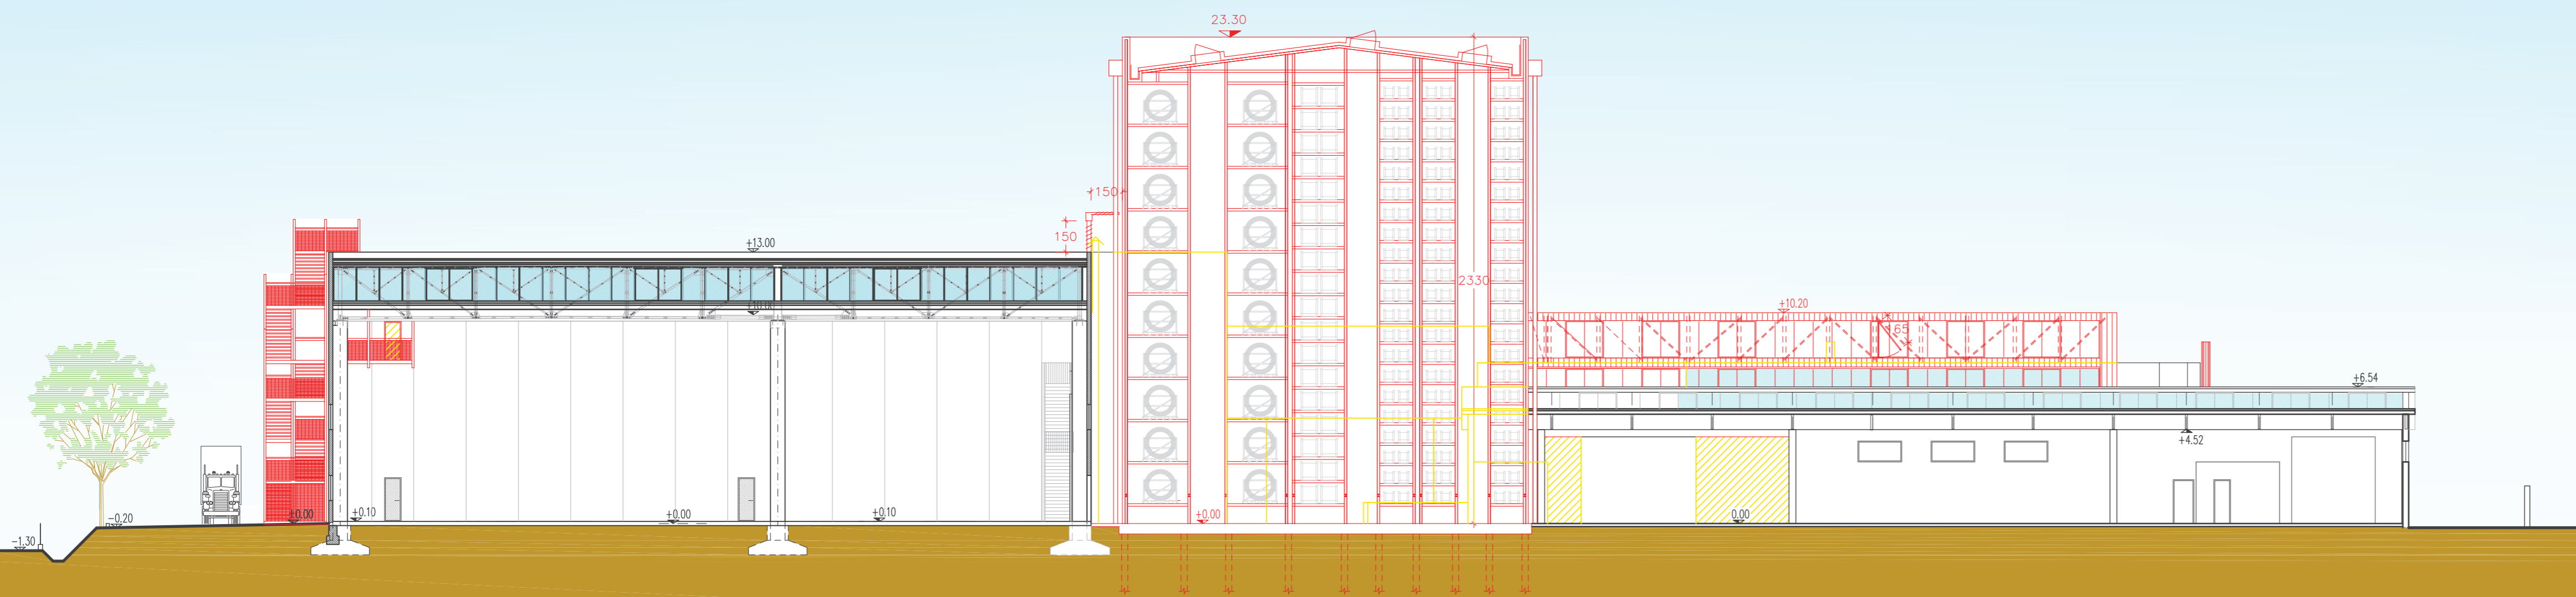

COMUNE DI VAZZOLA  
Regione del Veneto - Provincia di Treviso

AMPLIAMENTO DI FABBRICATO PRODUTTIVO  
IN VARIANTE ALLO STRUMENTO  
URBANISTICO GENERALE  
(Art. 8 D.P.R. 160/2010 e Art. 4 L.R. 55/2012 e s.m.i.)

## COMPARATIVA SEZIONE XX e SEZIONE YY

Ditta richiedente che esercita l'attività:	timbro e firma	Gi. Di. Meccanica S.p.A. Via Toniolo n° 29 - 31028 Vazzola (TV) Tel. 0438 462931 / 462932 / 461588 C.F. e P. IVA 01608500285 Cap. Soc. € 2.912.000 int. vers.
Ditta proprietaria dell'edificio esistente:	timbro e firma	DIANNE HOLDING S.R.L. Cod. Fisc.: 91034420264 - REA: TV-342565 Via Toniolo n° 29 - 31028 Vazzola (TV) P. IVA 0452560285 Cap. Soc. € 7.300.000 int. vers.
Ditta proprietaria dell'area:	timbro e firma	DIANNE HOLDING S.R.L. Cod. Fisc.: 91034420264 - REA: TV-342565 Via Toniolo n° 29 - 31028 Vazzola (TV) P. IVA 0452560285 Cap. Soc. € 7.300.000 int. vers.

Comune di Vazzola, via Toniolo n. 29  
sez. A foglio 1 mappali n. 186 e 187

SCALA: 1:200  
DATA: Luglio 2018

Elaborato n° **AR - 19 rev.1**

Coordinatore e progettista  
Ing. Vittorino Dal Cin

Pianificatore Urbanistico  
Dott. Franco Furlanetto  
Dott. Roberto Cazziola

(documento con firma digitale)