




VISTA 01



VISTA 02

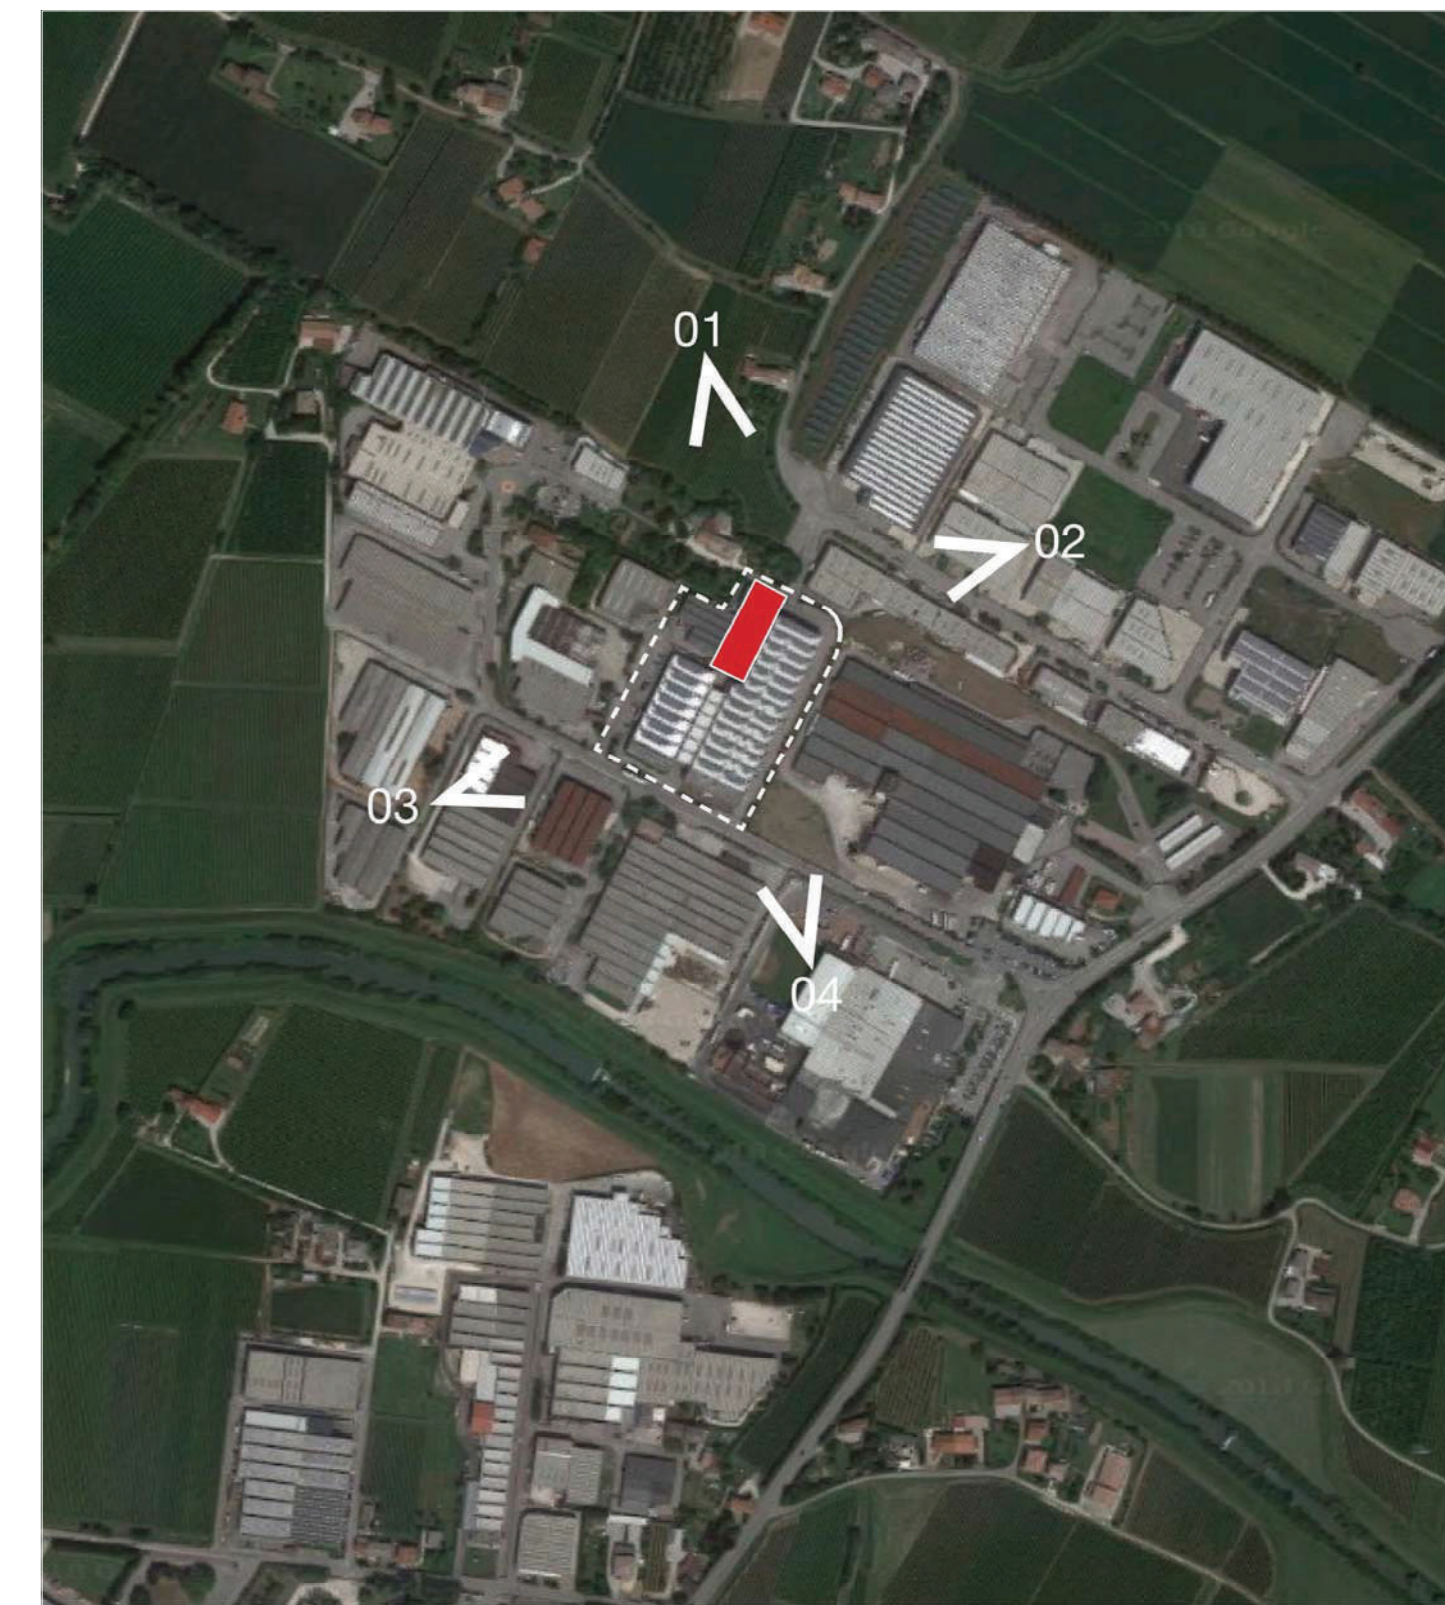

CONI VISUALI



VISTA 03



VISTA 04

COMUNE DI VAZZOLA
Regione del Veneto - Provincia di Treviso



AMPLIAMENTO DI FABBRICATO PRODUTTIVO
IN VARIANTE ALLO STRUMENTO
URBANISTICO GENERALE
(Art. 8 D.P.R. 160/2010 e Art. 4 L.R. 55/2012 e s.m.i.)

FOTOINSERIMENTI - DRONE

Ditta richiedente che esercita l'attività:
Gi.Di. Meccanica - S.p.A.
p.IVA/Cod.Fisc.: 01809330267 - REA: TV-172432
Via Toniolo n° 29 - 31028 Vazzola (TV)

timbro e firma
GI. DI MECCANICA S.P.A.
Via Toniolo, 29 - 31028 Vazzola (TV)
Tel. 0438.38594 Fax 0438.1890504
C.F. e P. IVA 01809330267
Cap. Soc. € 2.912.000 int. vers.

Ditta proprietaria dell'edificio esistente:
Dianne Holding S.R.L.
p.IVA/Cod.Fisc.: 91034420264 - REA: TV-342565
Via Toniolo n° 29 - 31028 Vazzola (TV)

timbro e firma
DIANNE HOLDING S.R.L.
Via Toniolo, 29 - 31028 Vazzola (TV)
P. IVA 0423256285
Cap. Soc. € 7.300.000 int. vers.

Ditta proprietaria dell'area:
Dianne Holding S.R.L.
p.IVA/Cod.Fisc.: 91034420264 - REA: TV-342565
Via Toniolo n° 29 - 31028 Vazzola (TV)

timbro e firma
DIANNE HOLDING S.R.L.
Via Toniolo, 29 - 31028 Vazzola (TV)
P. IVA 0423256285
Cap. Soc. € 7.300.000 int. vers.

Comune di Vazzola, via Toniolo n. 29
sez. A Foglio 1 mappali n. 186 e 187

SCALA:
DATA Luglio 2018

Elaborato n°
AR - 23A rev.1

Coordinatore e progettista
Ing. Vittorino Dal Cin

Pianificatore Urbanistico
Dott. Franco Furlanetto
Dott. Roberto Cazzola

Fotoinserimenti
Arch. Salvador Marco

(documento con firma digitale)



Studio Ingegneria Civile
dr. ing. vittorino dal cin
Albo Ingegneri Treviso A 649

Via Risorgimento, 1 - 31010 PIANZANO di CODEGA di SANT'URBANO (TV)
Cod. Fisc. DLG VTR 50P04 E0711 P.to IVA 00512740267
Tel. 0438.38594 Fax 0438.1890504 e-mail: studio@dalcingegneria.it