




PROSPETTO SUD - LATO VIA TONIOLO

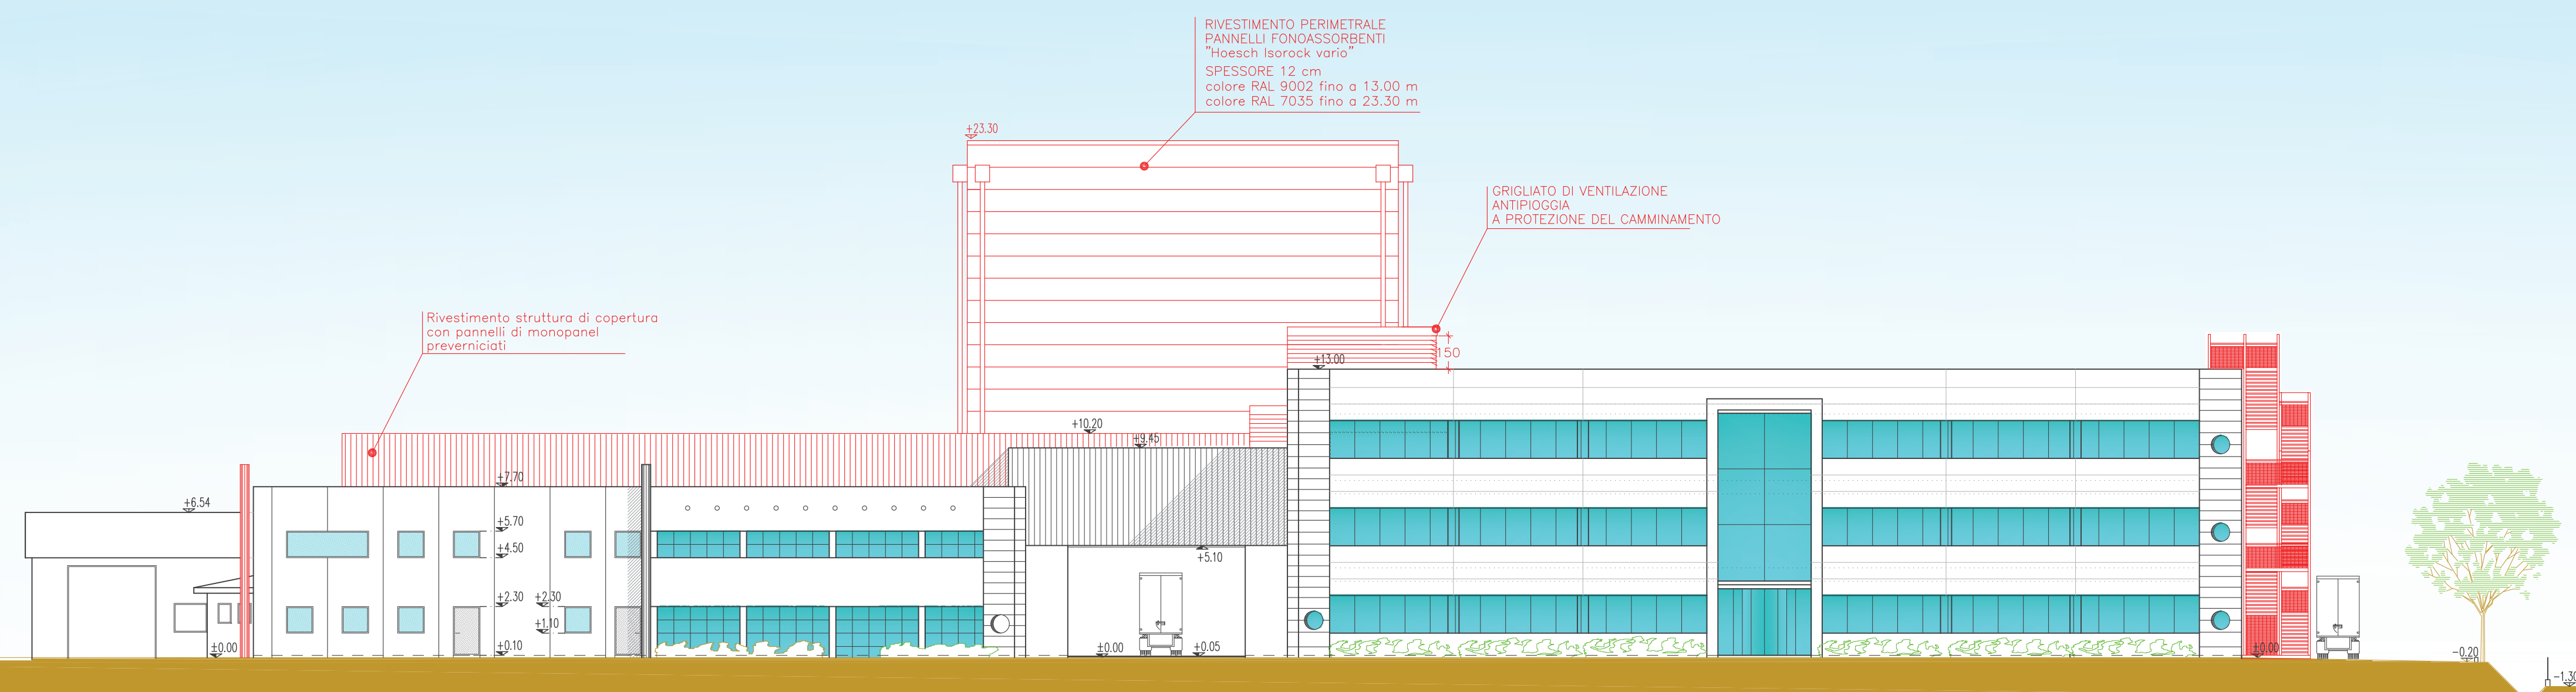


PROSPETTO SUD INTERNO - SEZIONE C-C

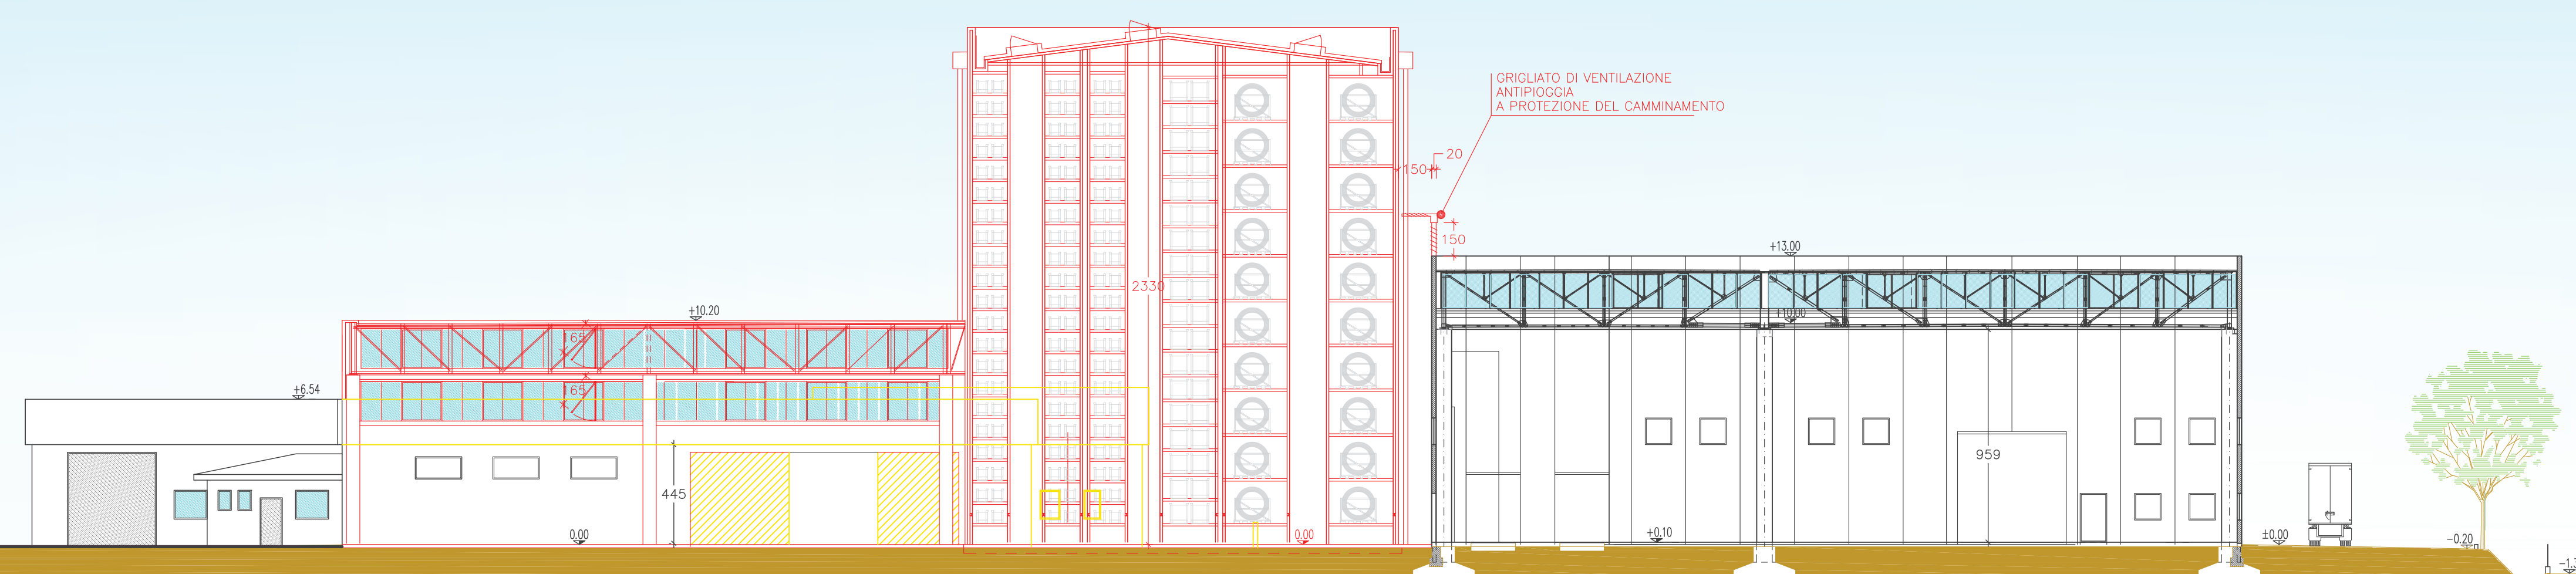


PROSPETTO NORD - STRADA PRIVATA PER VIA MORETTO

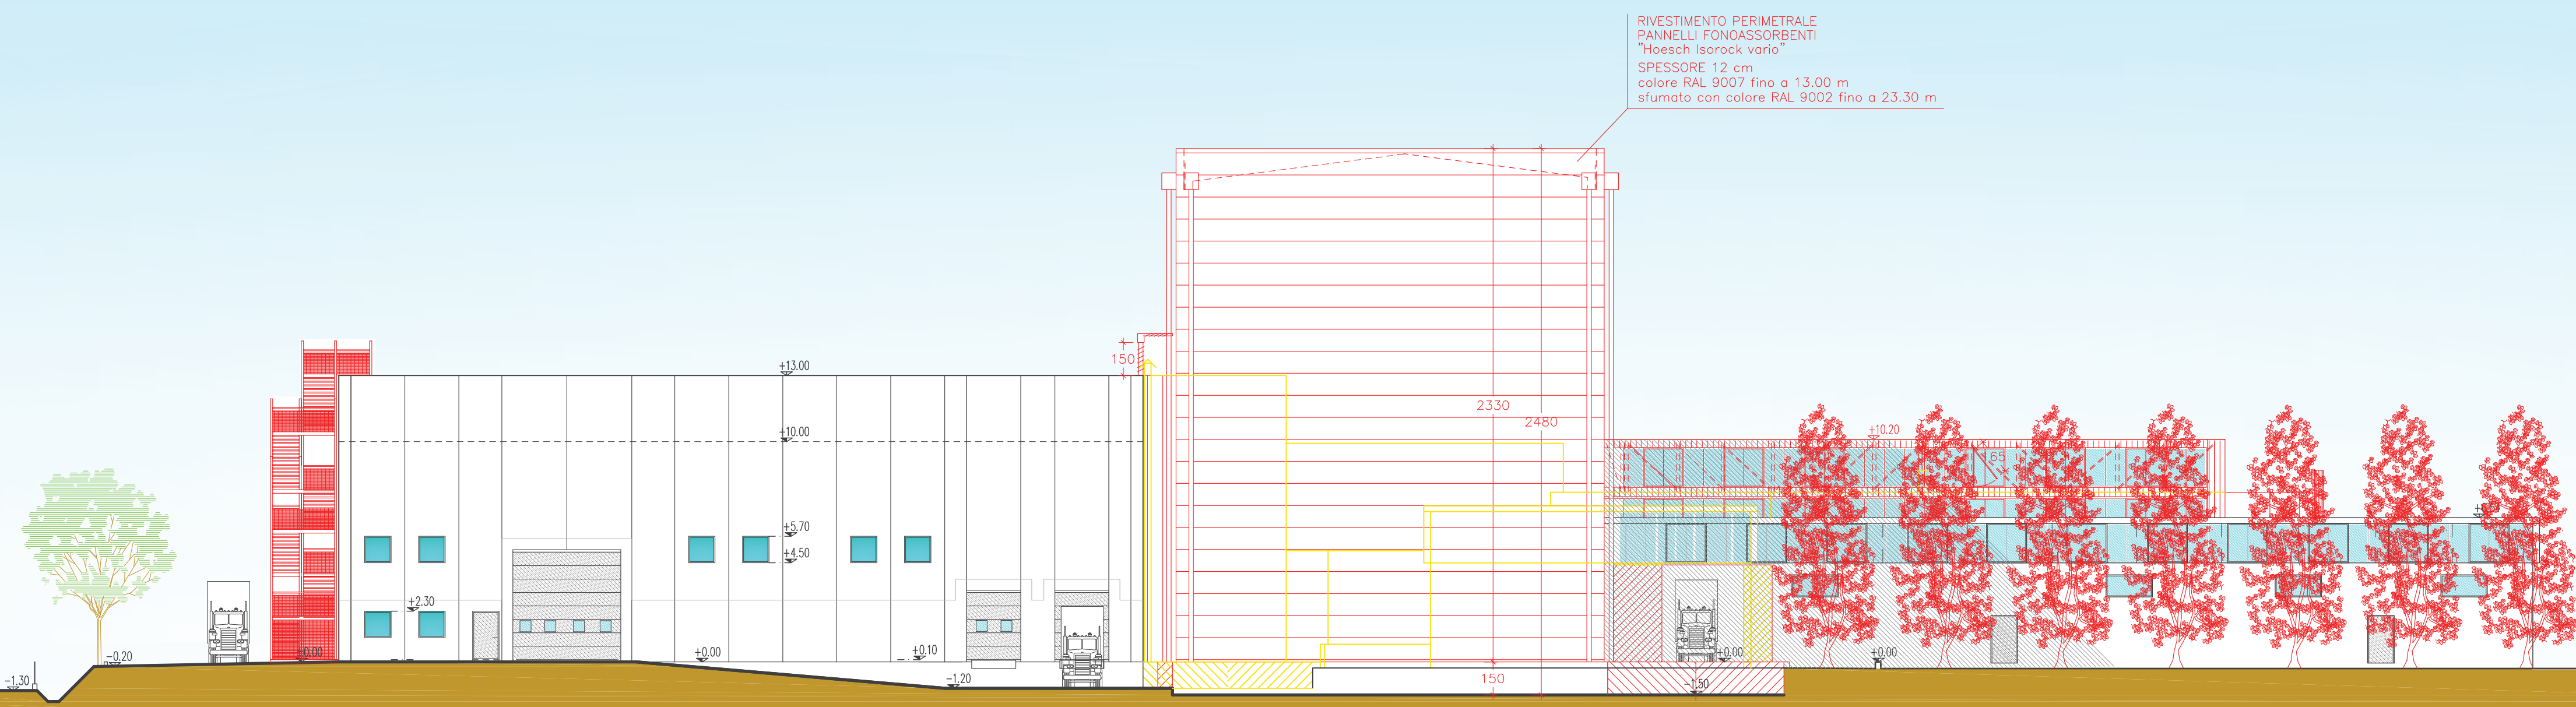

DEMOLIZIONE  
COSTRUZIONE

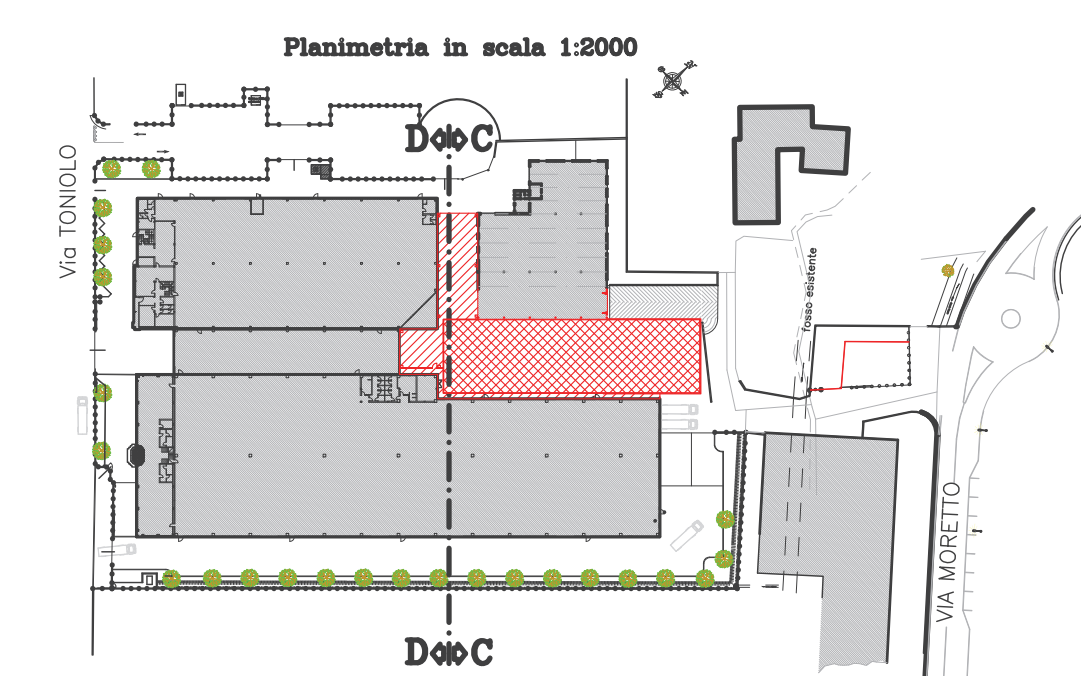

PROSPETTO NORD INTERNO - SEZIONE D-D

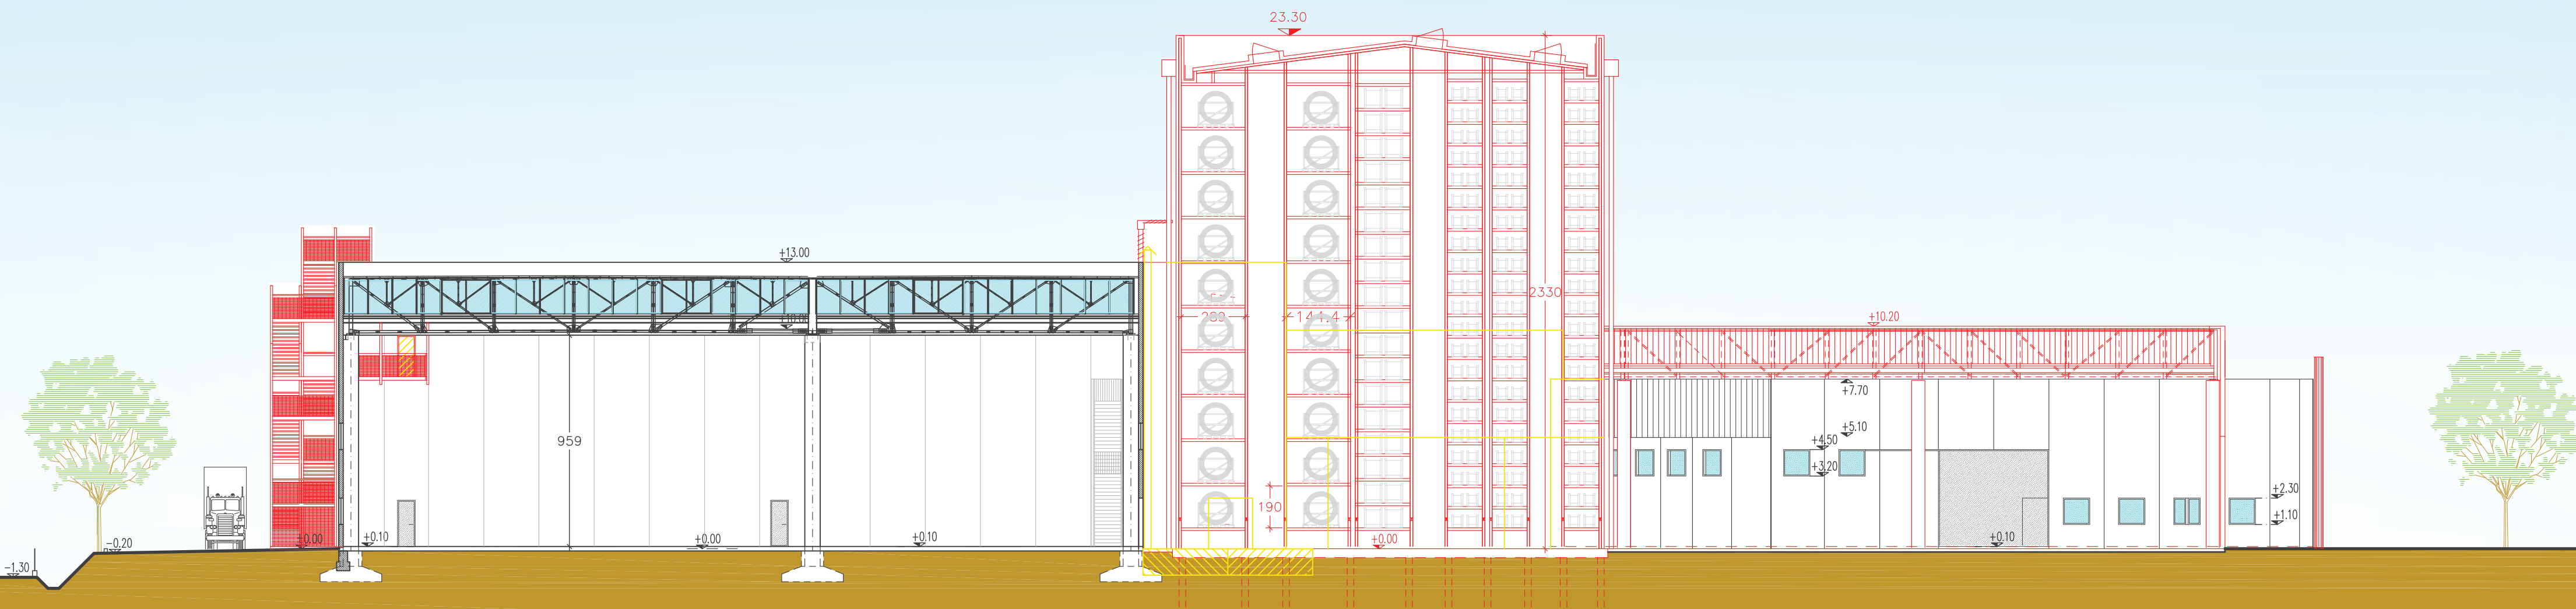

COMUNE DI VAZZOLA  
Regione del Veneto - Provincia di Treviso

AMPLIAMENTO DI FABBRICATO PRODUTTIVO  
IN VARIANTE ALLO STRUMENTO  
URBANISTICO GENERALE  
(Art. 8 D.P.R. 160/2010 e Art. 4 L.R. 55/2012 e s.m.i.)

COMPARATIVA  
PROSPETTO NORD e PROSPETTO SUD  
SEZIONE CC e SEZIONE DD

Ditta richiedente che esercita l'attività:	Imbro e firma	GI. DI MECCANICA S.P.A. Via Toniolo n. 29 - 31028 VAZZOLA (TV) p.IVA/Cod.Fisc.: 01809330267 - REA: TV-172432 Tel. 0438/449111 Fax 0438/441586 C.F. e P. IVA 01809330267 Cap. Soc. € 2.912.000 int. vers.
Ditta proprietaria dell'edificio esistente:	Imbro e firma	DIANNE HOLDING S.R.L. Cod.Fisc.: 91034420264 - REA: TV-342565 Via Toniolo n. 29 - 31028 VAZZOLA (TV)
Ditta proprietaria dell'area:	Imbro e firma	DIANNE HOLDING S.R.L. Cod.Fisc.: 91034420264 - REA: TV-342565 Via Toniolo n. 29 - 31028 VAZZOLA (TV)

Comune di Vazzola, via Toniolo n. 29  
sez. A foglio 1. mappali n. 186 e 187

SCALA: 1:200  
DATA: Luglio 2018

Elaborato n° **AR - 18 rev.1**

Coordinatore e progettista  
Ing. Vittorino Dal Cin

Planificatore Urbanistico  
Dott. Franco Furlanetto  
Dott. Roberto Cazzola

(documento con firma digitale)