COMUNE DI VAZZOLA
Regione del Veneto - Provincia di Treviso

AMPLIAMENTO DI FABBRICATO PRODUTTIVO IN VARIANTE ALLO STRUMENTO URBANISTICO GENERALE

(Art. 8 D.P.R. 160/2010 e Art. 4 L.R. 55/2012 e s.m.i.)

PROGETTO

PROSPETTI - SEZIONI

Ditta richiedente che esercita l'attività:

ERAL srl unipersonale
via Europa, 14
31028 VAZZOLA - Treviso
Codice Fiscale e Partita IVA 04289920262

Firma

Ditta proprietaria dell'opificio esistente:

INCO srl
Sede legale in via Cal Longa, 7/d
31028 VAZZOLA - Treviso
Codice Fiscale e Partita IVA 04285470265

Firma

Ditta proprietaria dell'area:

POSSAMAI VITTORIO C.F. PSS VTR 33H11 C957C
ROSOLEN MARIA C.F. RSL MRA 36C71 E155F
CESCON GIANFRANCA C.F. CSC GFR 39C55 E231D
POSSAMAI MARZIA C.F. PSS MRZ 69H60 C957J
POSSAMAI MIRKO C.F. PSS MRK 67C05 C957Y

Firma

Coordinatore - Progettista:

Dott. Domenico Feltrin
Architetto

SEZ. FOG. MAPP.
4/3 M/A 591-675-682-679-431-679

SCALA : 1:200
DATA : 13/06/2017
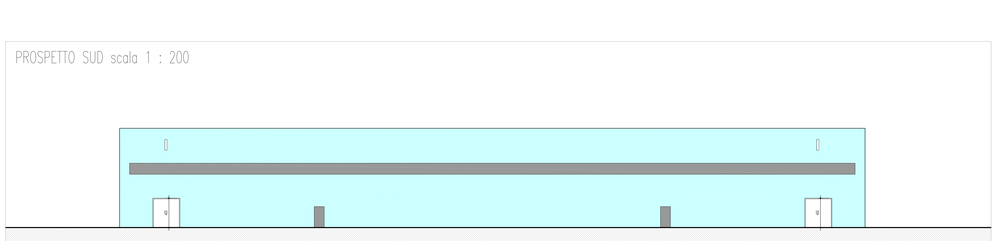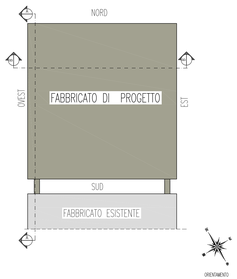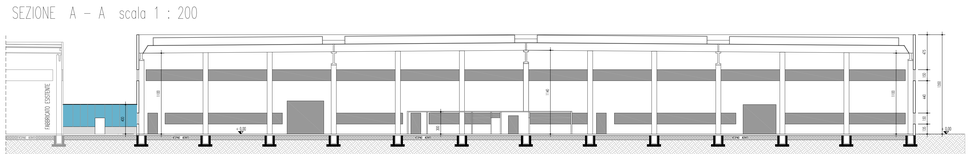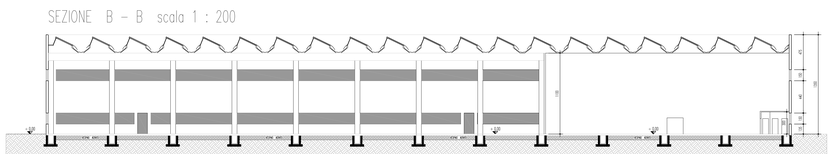
Elaborato n.° A07