

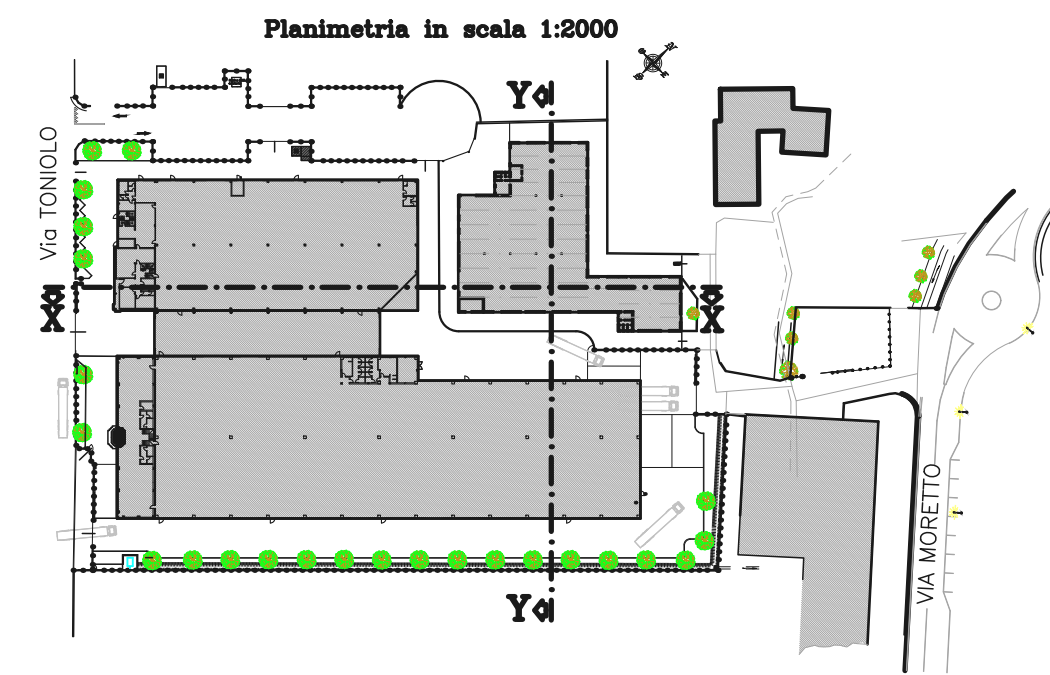


SEZIONE X-X

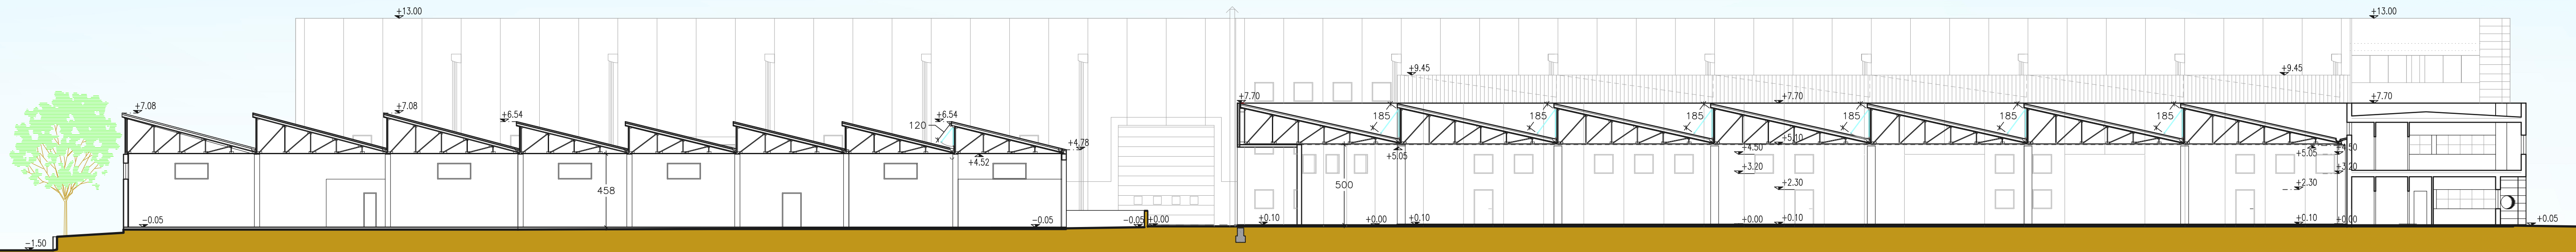

SEZIONE Y-Y

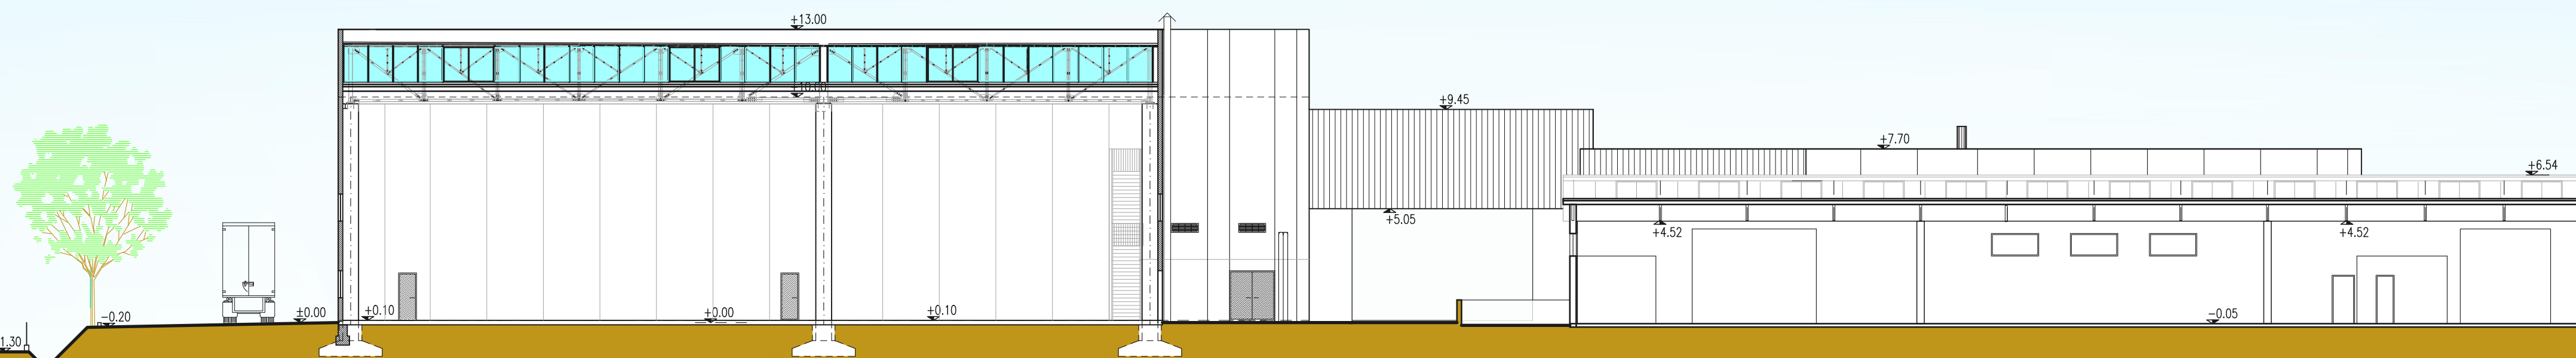

COMUNE DI VAZZOLA
Regione del Veneto - Provincia di Treviso



AMPLIAMENTO DI FABBRICATO PRODUTTIVO
IN VARIANTE ALLO STRUMENTO
URBANISTICO GENERALE
(Art. 8 D.P.R. 160/2010 e Art. 4 L.R. 55/2012 e s.m.i.)

STATO DI FATTO
SEZIONE XX e SEZIONE YY

Ditta richiedente che esercita l'attività: Gi.Di. Meccanica - S.p.A. p.IVA/Cod.Fisc.: 01809330267 - REA: TV-172432 Via Toniolo n° 29 - 31028 Vazzola (TV)	timbro e firma GI. DI. MECCANICA S.P.A. Via Toniolo n° 29 - 31028 Vazzola (TV) Tel. 0438.38594 / 0438.189504 P.IVA 0422950267 Cap. Soc. € 2.912.000 int. vers.
Ditta proprietaria dell'edificio esistente: Dianne Holding S.R.L. Cod.Fisc.: 91034420264 - REA: TV-342565 Via Toniolo n° 29 - 31028 Vazzola (TV)	timbro e firma DIANNE HOLDING S.R.L. Via Toniolo n° 29 - 31028 Vazzola (TV) P.IVA 0422950267 Cap. Soc. € 7.300.000 int. vers.
Ditta proprietaria dell'area: Dianne Holding S.R.L. Cod.Fisc.: 91034420264 - REA: TV-342565 Via Toniolo n° 29 - 31028 Vazzola (TV)	timbro e firma DIANNE HOLDING S.R.L. Via Toniolo n° 29 - 31028 Vazzola (TV) P.IVA 0422950267 Cap. Soc. € 7.300.000 int. vers.

Comune di Vazzola, via Toniolo n. 29 sez. A foglio 1 mappali n. 186 e 187	SCALA: 1:200 DATA: Maggio 2018	Elaborato n° AR - 06
--	-----------------------------------	--------------------------------

Coordinatore e progettista Ing. Vittorino Dal Cin	Planificatore Urbanistico Dott. Franco Furlanetto Dott. Roberto Cazzola
--	---

(documento con firma digitale)