


SCHEMA SCARICO ACQUE METEORICHE

Planimetria in scala 1:200

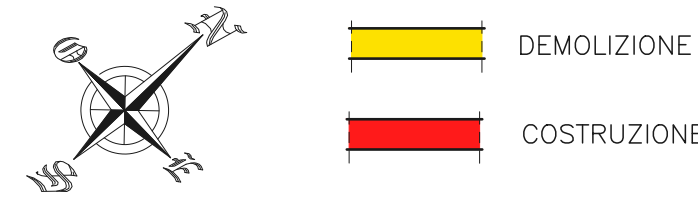

RETE ACQUE METEORICHE IN PROGETTO


- Reti di scarico acque bianche in progetto in c.a. ø 60 cm
- Pozzetto di raccordo 100x100x100 cm chiuso in C.A. 125x125x20
prolunga passo uomo 60x60x50 cm chiuso in ghisa sferoidale D400
- volume di accumulo 410 litri per modulo
- Nuovo pozzetto ispezione altezza 750 mm - chiuso in ghisa sferoidale D400

LEGENDA SCHEMA FOGNATURA

- FOGNATURA COMUNALE ACQUE BIANCHE
- FOGNATURA COMUNALE ACQUE NERE
- POZZETTO DI RACCORDO ED ISPEZIONE
- POZZETTI PLUVIALI 80X80 cm
- POZZETTI PLUVIALI 50X50 cm
- POZZETTO CON CADITOIA
- POZZO PERENITE ø 100 mc H= 250 cm
- CONDENSA GRASSI ø 100 mc H= 150 cm
- VASCA MH-OFF ø 200 mc H= 250 cm
- CONDOTTA ACQUE USATE
- ACQUE NERE
- ACQUE GRASSE
- ACQUE METEORICHE
- PREDISPOSIZIONE ALLACCIAMENTO FOGNATURA PUBBLICA
- ACQUEDOTTO
- TELECOM
- ENEL

SEZIONE A-A

scala 1:20

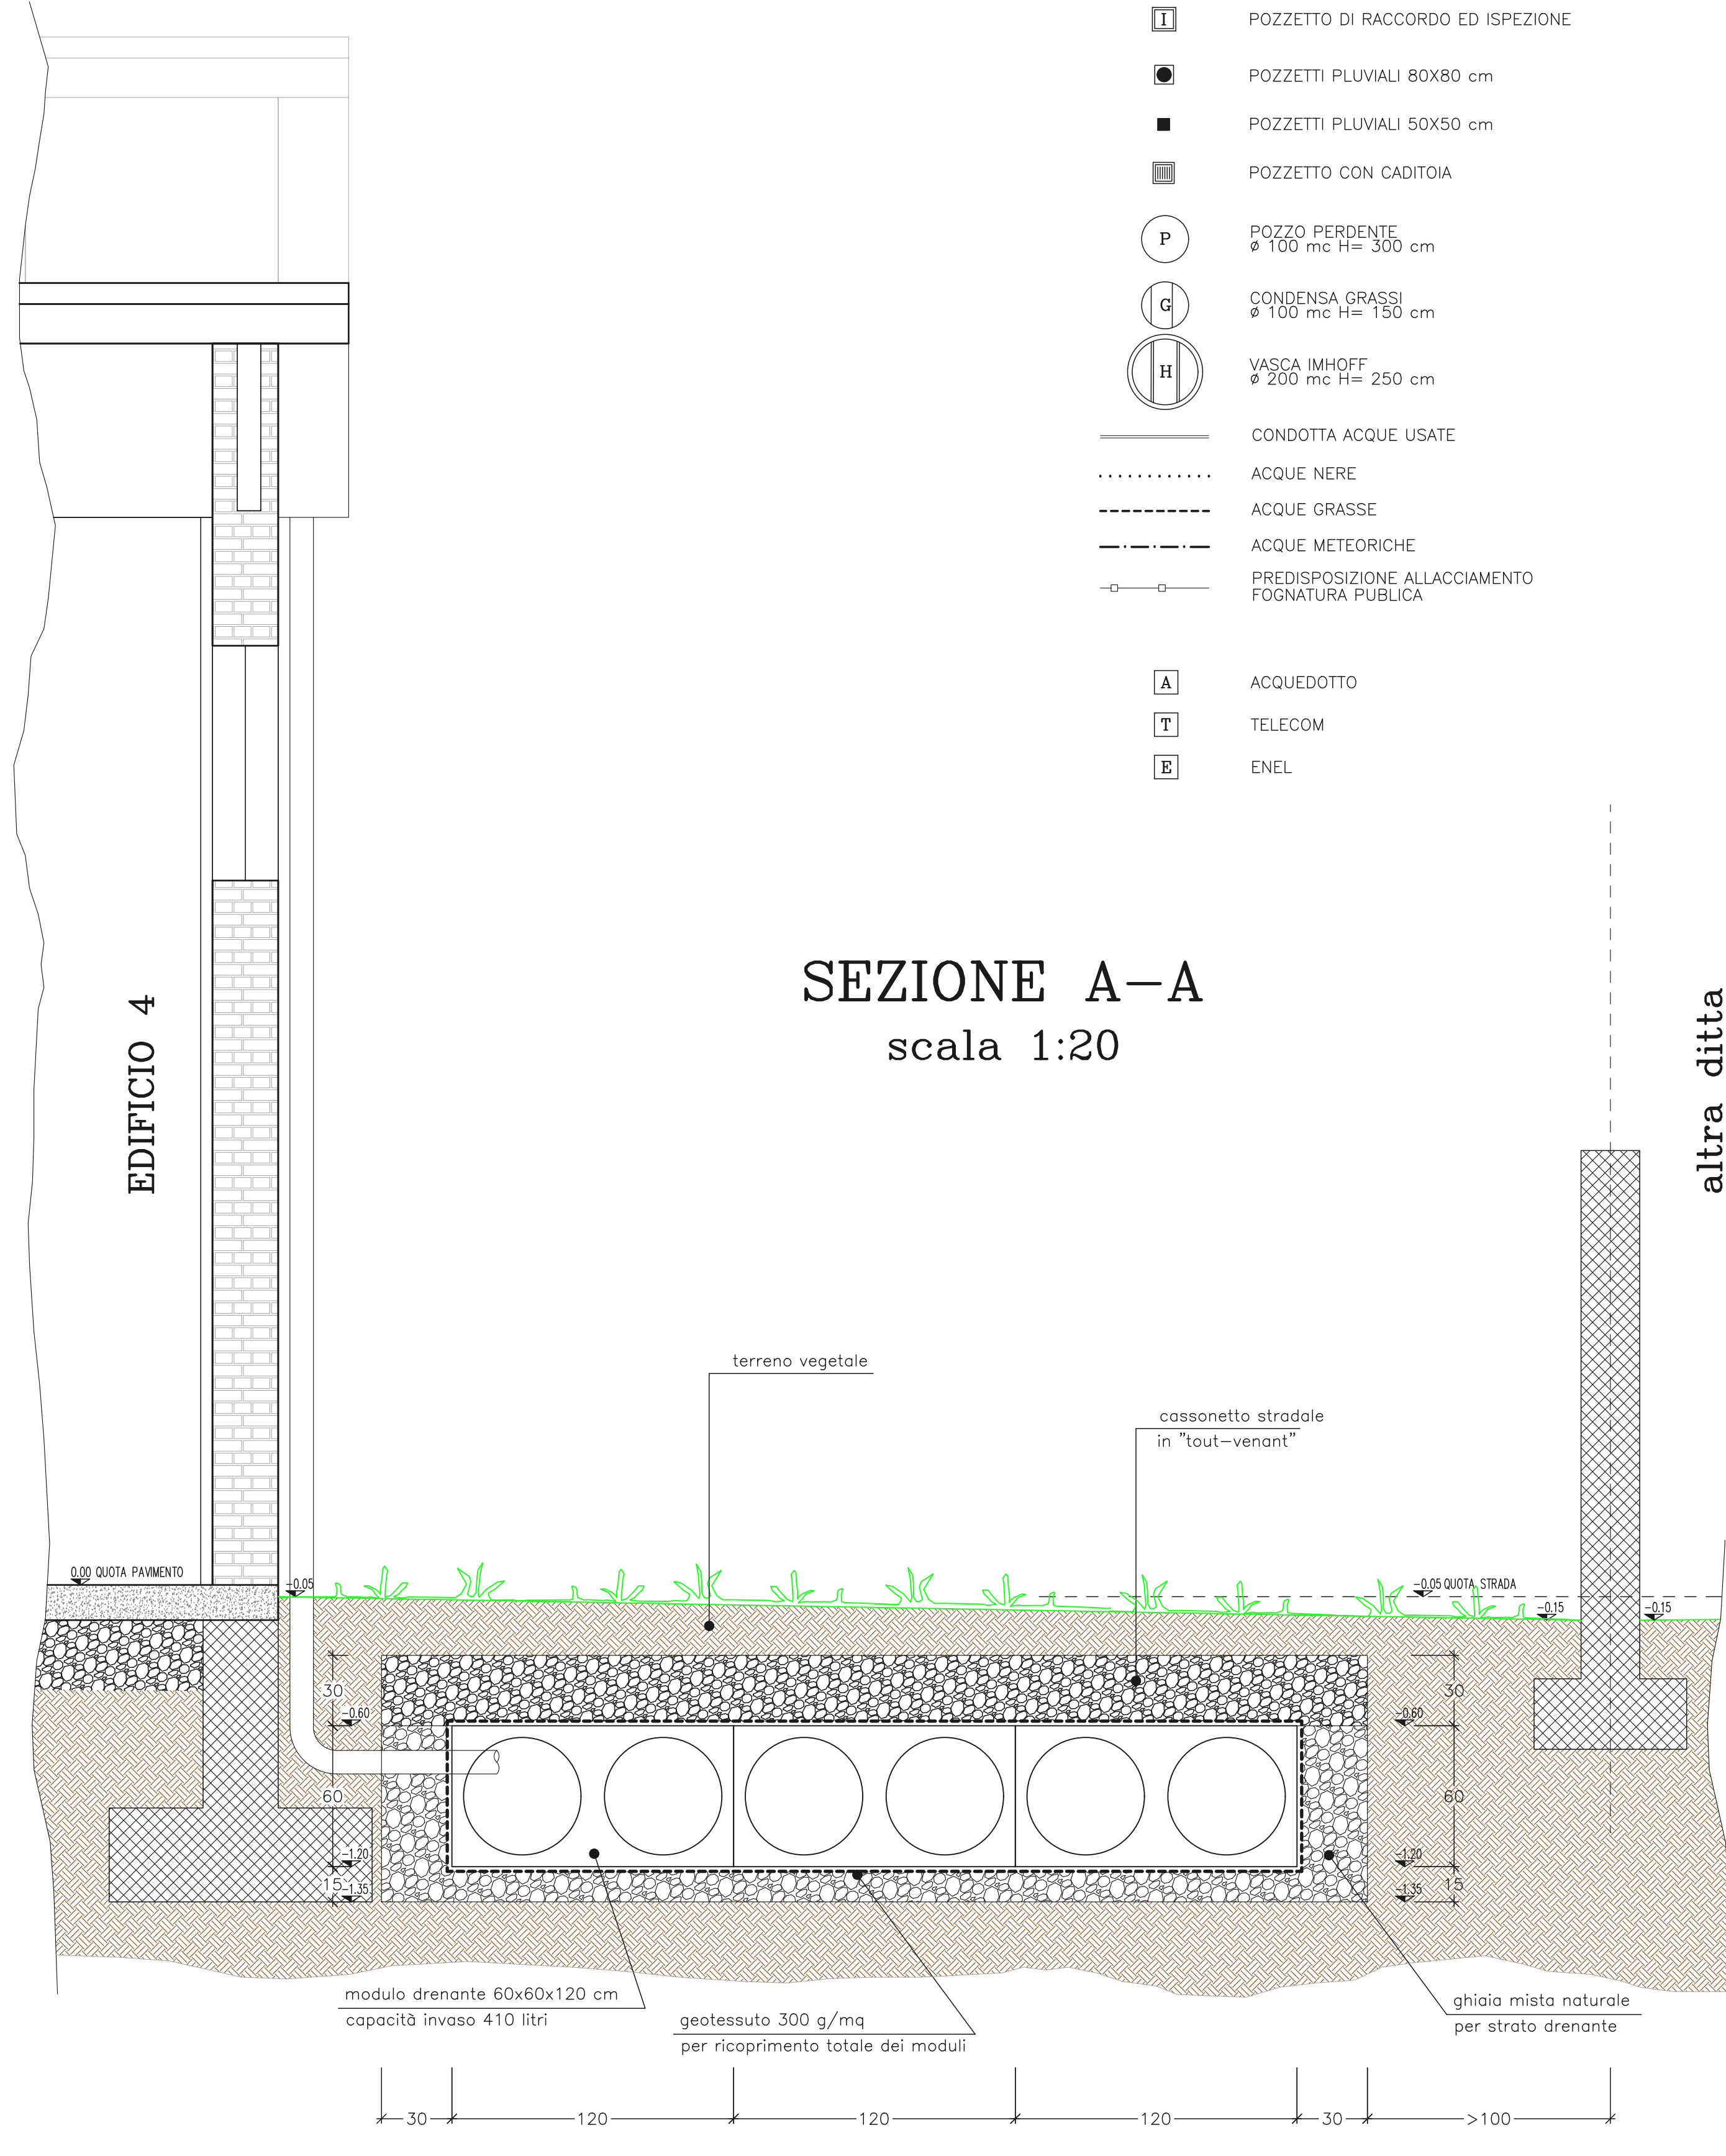

MODULI DRENANTI


Posa modulo q.b.c 60x60x120 cm



modulo drenante 60x60x120 cm



schema posa con pozzetti ispezione

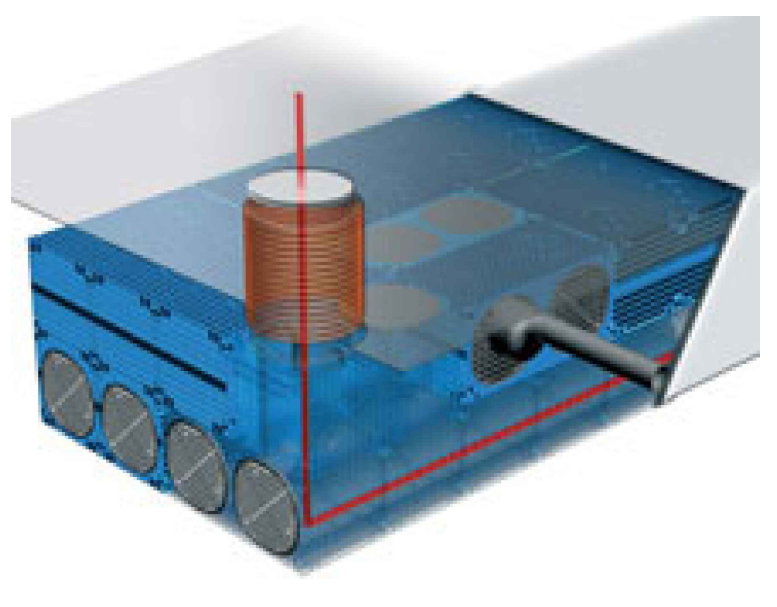

COMUNE DI VAZZOLA
Regione del Veneto - Provincia di Treviso

AMPLIAMENTO DI FABBRICATO PRODUTTIVO
IN VARIANTE ALLO STRUMENTO
URBANISTICO GENERALE
(Art. 8 D.P.R. 160/2010 e Art. 4 L.R. 55/2012 e s.m.i.)

COMPARATIVA
SCHEMA SCARICHI ACQUE METEORICHE

Ditta richiedente che esercita l'attività: Gi.Di. Meccanica - S.p.A. p.IVA/Cod.Fisc.: 01898320267 - REA: TV-172432 Via Toriolo n° 29 - 31026 Vazzola (TV)	Intero e firma: GI. DI MECCANICA S.P.A. Via Toriolo n° 29 - 31026 Vazzola (TV) Tel. 0423 446666 C.F. e P. IVA 01898320267 Cap.Soc. € 2.912.000 i.v.
Ditta proprietaria dell'ufficio esistente: Dianne Holding S.R.L. Cod.Fisc.: 91034420264 - REA: TV-342665 Via Toriolo n° 29 - 31026 Vazzola (TV)	Intero e firma: DIANNE HOLDING S.R.L. Via Toriolo n° 29 - 31026 Vazzola (TV) Tel. 0423 446666 C.F. e P. IVA 91034420264 Cap.Soc. € 300.000 i.v.
Ditta proprietaria dell'opera: Dianne Holding S.R.L. Cod.Fisc.: 91034420264 - REA: TV-342665 Via Toriolo n° 29 - 31026 Vazzola (TV)	Intero e firma: DIANNE HOLDING S.R.L. Via Toriolo n° 29 - 31026 Vazzola (TV) Tel. 0423 446666 C.F. e P. IVA 91034420264 Cap.Soc. € 300.000 i.v.
Comune di Vazzola, via Toriolo n. 29 sez. A Regio I mappari n. 196 e 187	SCALA: 1:200 Elaborato n°: AR - 20
Coordinate e proprietà: Ing. Vittorino Dal Cin	Pianificatore Urbanistico: Dott. Franco Furlanetto Dott. Roberto Cazzola
Progettista: Ing. Vittorino Dal Cin	