



**AMPLIAMENTO DI FABBRICATO PRODUTTIVO  
IN VARIANTE ALLO STRUMENTO  
URBANISTICO GENERALE  
(Art. 8 D.P.R. 160/2010 e Art. 4 L.R. 55/2012 e s.m.i.)**

**TAVOLA COMPARATIVA**

**PLANIMETRIA GENERALE DEGLI SPAZI COPERTI E  
DELLE AREE DI PERTINENZA SCOPERTE**


Ditta richiedente che esercita l'attività:		Firma
ERL srl unipersonale via Europa, 14 31028 VAZZOLA - Treviso Codice Fiscale e Partita IVA 04295920262		
Ditta proprietaria dell'opificio esistente:		Firma
INCO srl Sede legale in via Gal Longa, 7/d 31028 VAZZOLA - Treviso Codice Fiscale e Partita IVA 01825470261		
Ditta proprietaria dell'area:		Firma
POSSAMAI VITTORIO C.F. P58 VTR 53813 0957C	C.F. R58 MRA 39071 0103P	
CESOLEN MARIA C.F. CSC GFR 39050 02310	C.F. P58 MRK 69469 0957J	
CESCON GIANFRANCA C.F. P58 MRK 67208 0357Y		
POSSAMAI MARZIA C.F. P58 MRK 67208 0357Y		

Coordinatore - Progettista:  
Dott. Domenico Feltrin  
Architetto

SEZ. FOG. MAPP. A/1 M.N. 591-675-682-679-431-678  
SCALA: 1:500  
DATA: 13/06/2017  
Elaborato n° **A10**



STATO DI FATTO  
PLANIMETRIA 1 : 500

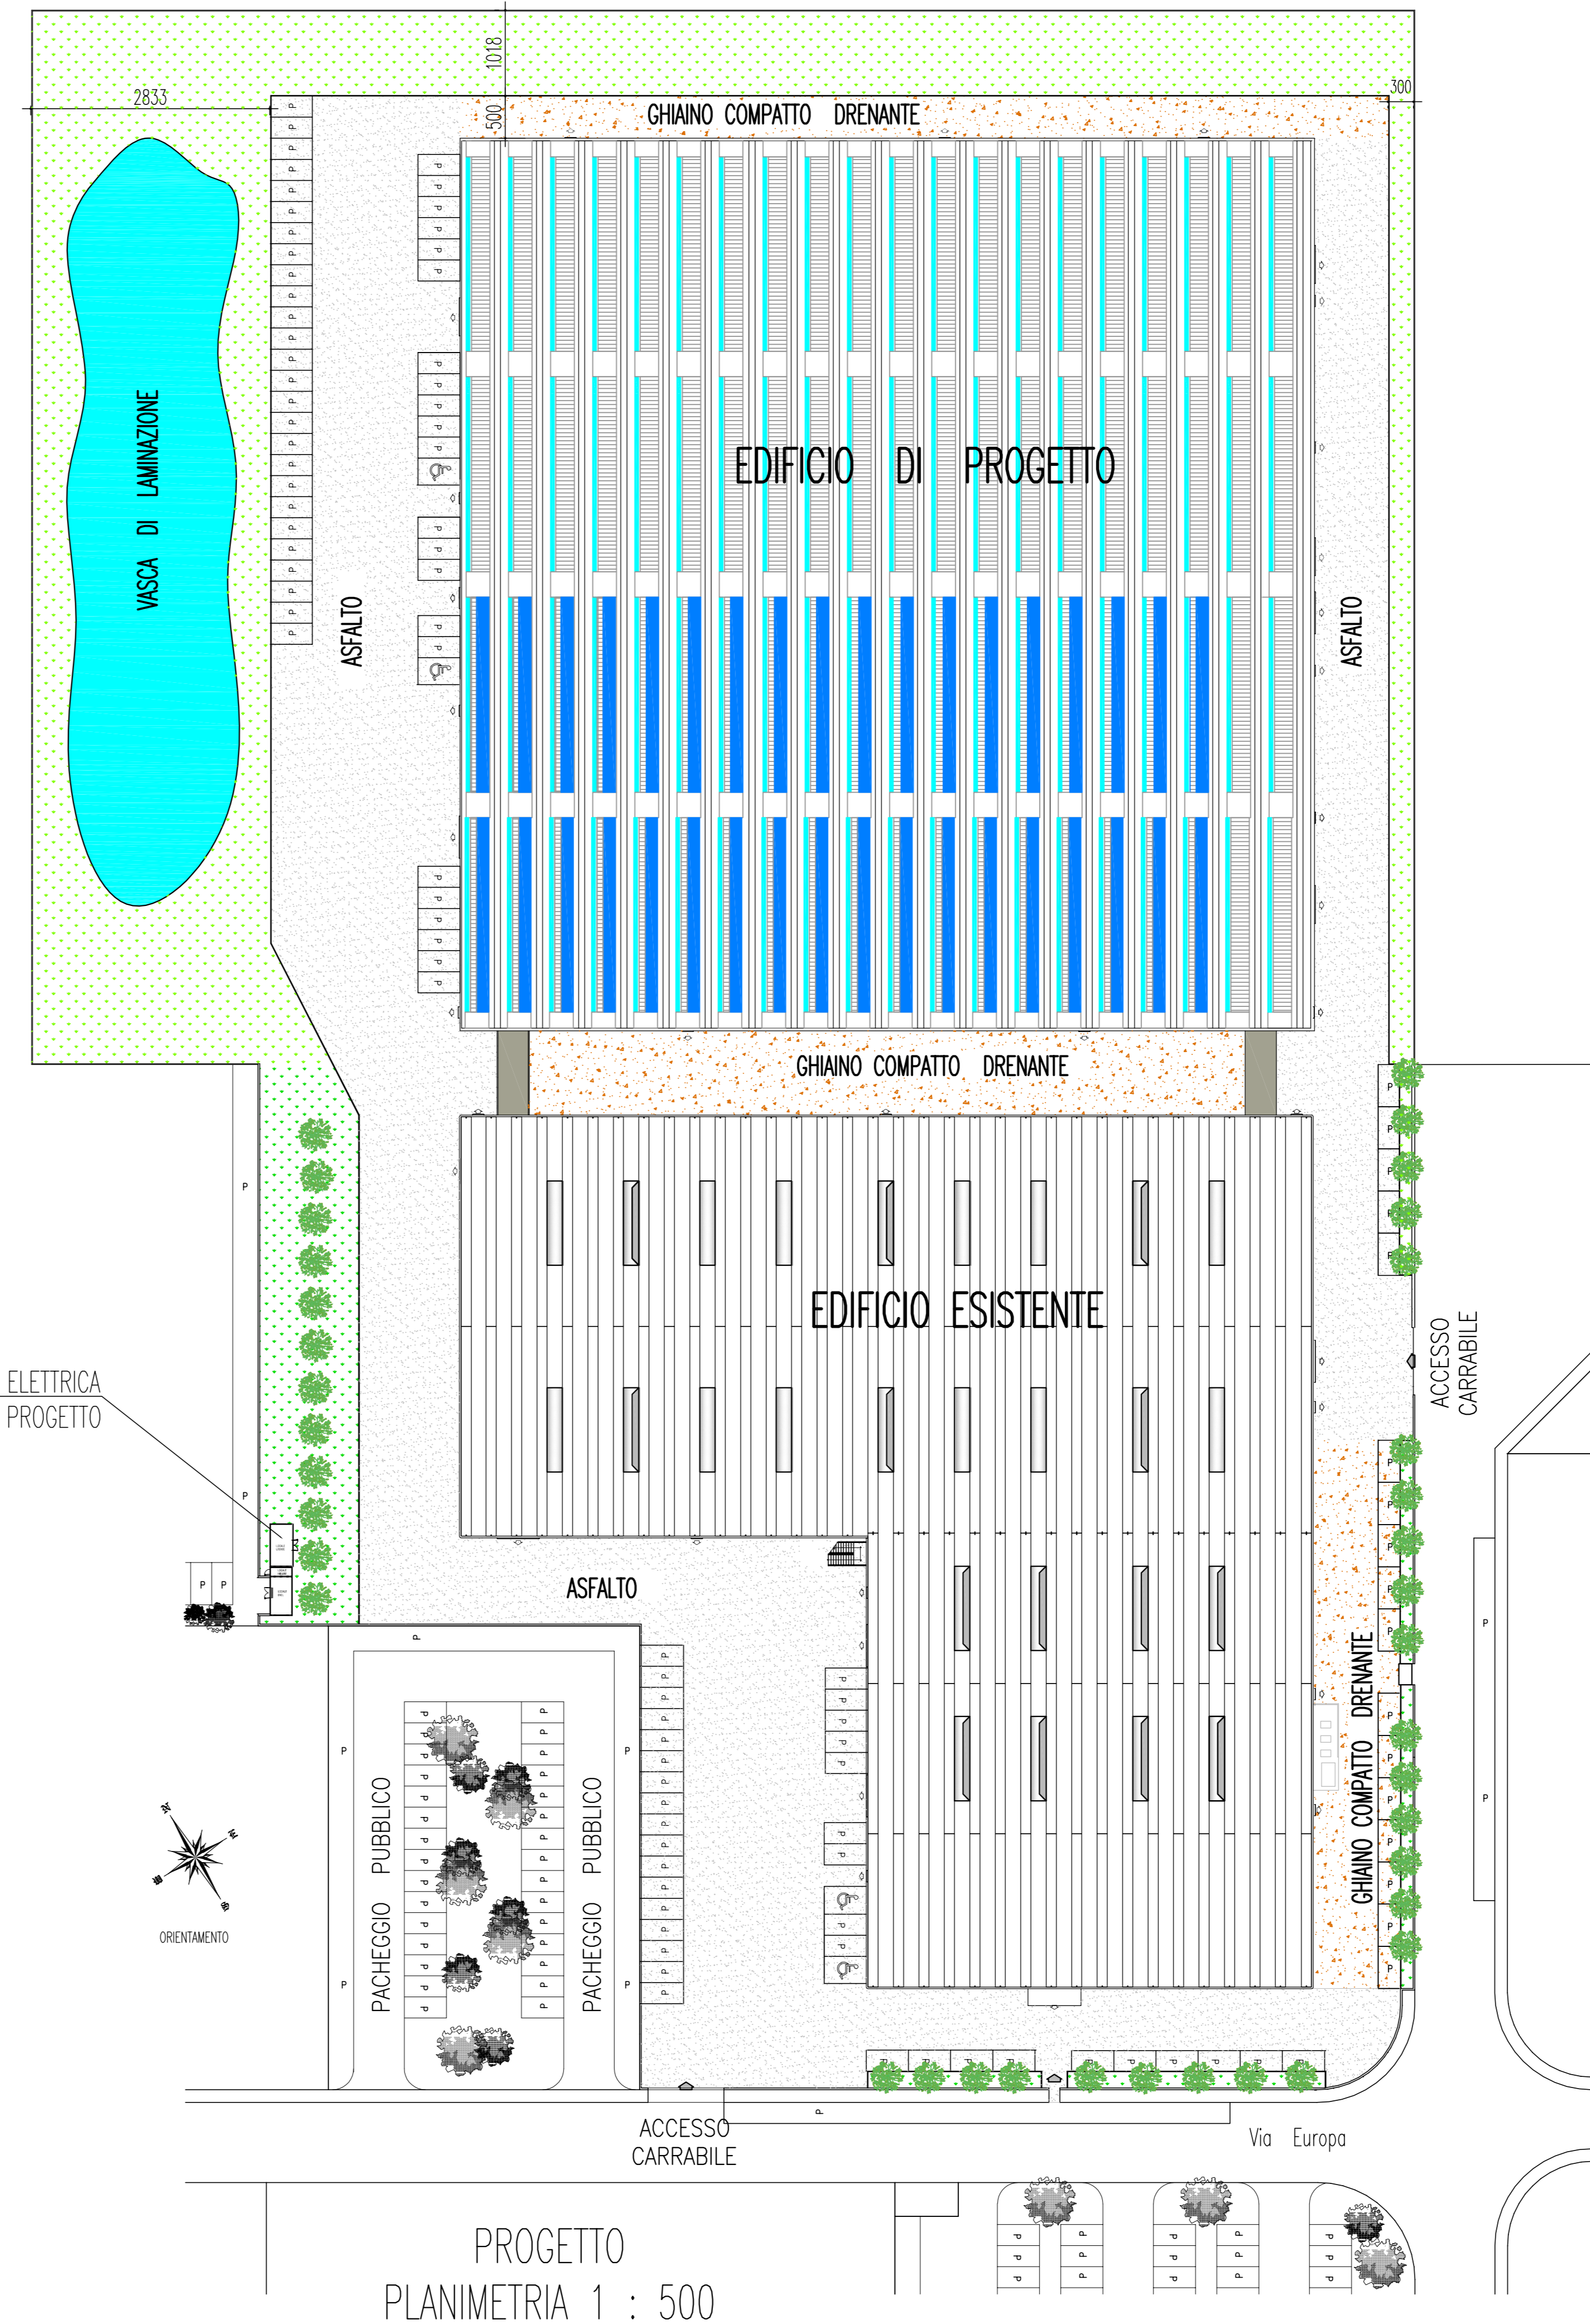

PROGETTO  
PLANIMETRIA 1 : 500

**STATO DI FATTO  
IN ZONA D1. 3/3  
LOTTIZZAZIONE "VAZZOLA EST"**

	PARAMETRI URBANISTICI DELLA LOTTIZZAZIONE	MAPPALE N° 591
SUPERFICIE FONDIARIA		MQ 14.143,00
INDICE DI COPERTURA FONDIARIO	(60,00 %)	MQ 7.920,62 (56,00 %)
AREA A PARCHEGGIO PRIVATO MQ	(5,00 %)	MQ 1.990,00 (14,08 %)
AREA A VERDE MQ	(5,00 %)	MQ 1.001,00 (7,07 %)

**PROGETTO  
CABINA ENEL E TUNNEL DI COLLEGAMENTO  
IN ZONA D1. 3/3**

	PARAMETRI URBANISTICI DELLA LOTTIZZAZIONE	MAPPALE N° 591
SUPERFICIE FONDIARIA		MQ 14.143,00
INDICE DI COPERTURA FONDIARIO	(60,00 %)	MQ 7.994,20 (56,52 %)
AREA A PARCHEGGIO PRIVATO MQ	(5,00 %)	MQ 957,62 (6,77 %)

**PROGETTO**

	MAPPALE N° 675-682-679-431-678
SUPERFICIE FONDIARIA	MQ 20.500,00
INDICE DI COPERTURA FONDIARIO	MQ 10.749,17 (52,43 %)
AREA A PARCHEGGIO PRIVATO MQ	MQ 1.250,00 (6,09 %)
AREA A VERDE MQ	MQ 5.334,75 (26,02 %)