



**AMPLIAMENTO DI FABBRICATO PRODUTTIVO
IN VARIANTE ALLO STRUMENTO
URBANISTICO GENERALE**
(Art. 8 D.P.R. 160/2010 e Art. 4 L.R. 55/2012 e s.m.i.)

PROGETTO

PLANIMETRIA D'INSIEME DEI MANUFATTI DI PROGETTO
ED UTILIZZI DELLE AREE DI PERTINENZA CON DISTANZE
STRADE, CONFINI E FABBRICATI


Ditta richiedente che esercita l'attività:		Firma
ERAI srl unipersonale via Europa, 14 31028 VAZZOLA - Treviso Codice Fiscale e Partita IVA 02085920262		<i>Veronica Anzani</i>
Ditta proprietaria dell'edificio esistente:		Firma
INCO srl Sede legale in via Cal Longa, 7/d 31028 VAZZOLA - Treviso Codice Fiscale e Partita IVA 01825470261		<i>Fabrizio Zanatta</i>
Ditta proprietaria dell'area:		Firma
POSSAMAI VITTORIO C.F. PSS VTR 23M11 03670	ROSOLEN MARIA C.F. FSL MRA 39C71 1013P	<i>POSSAMAI VITTORIO</i>
CESCON GIANFRANCA C.F. CSC GFR 39C55 12130	POSSAMAI MARZIA C.F. PSS MRZ 69M09 05011	<i>POSSAMAI MARZIA</i>
POSSAMAI MIRKO C.F. PSS MRK 67D26 0357Y		<i>POSSAMAI MIRKO</i>

Coordinatore - Progettista:
Dott. Domenico Feltrin
Architetto

SEZ. FOG. MAPP. A/1 M.N. 591-675-682-679-431-678
SCALA: 1 : 1.000 - 1 : 500
DATA: 13/06/2017
Elaborato n° **A05**



PLANIMETRIA SCALA 1 : 1000

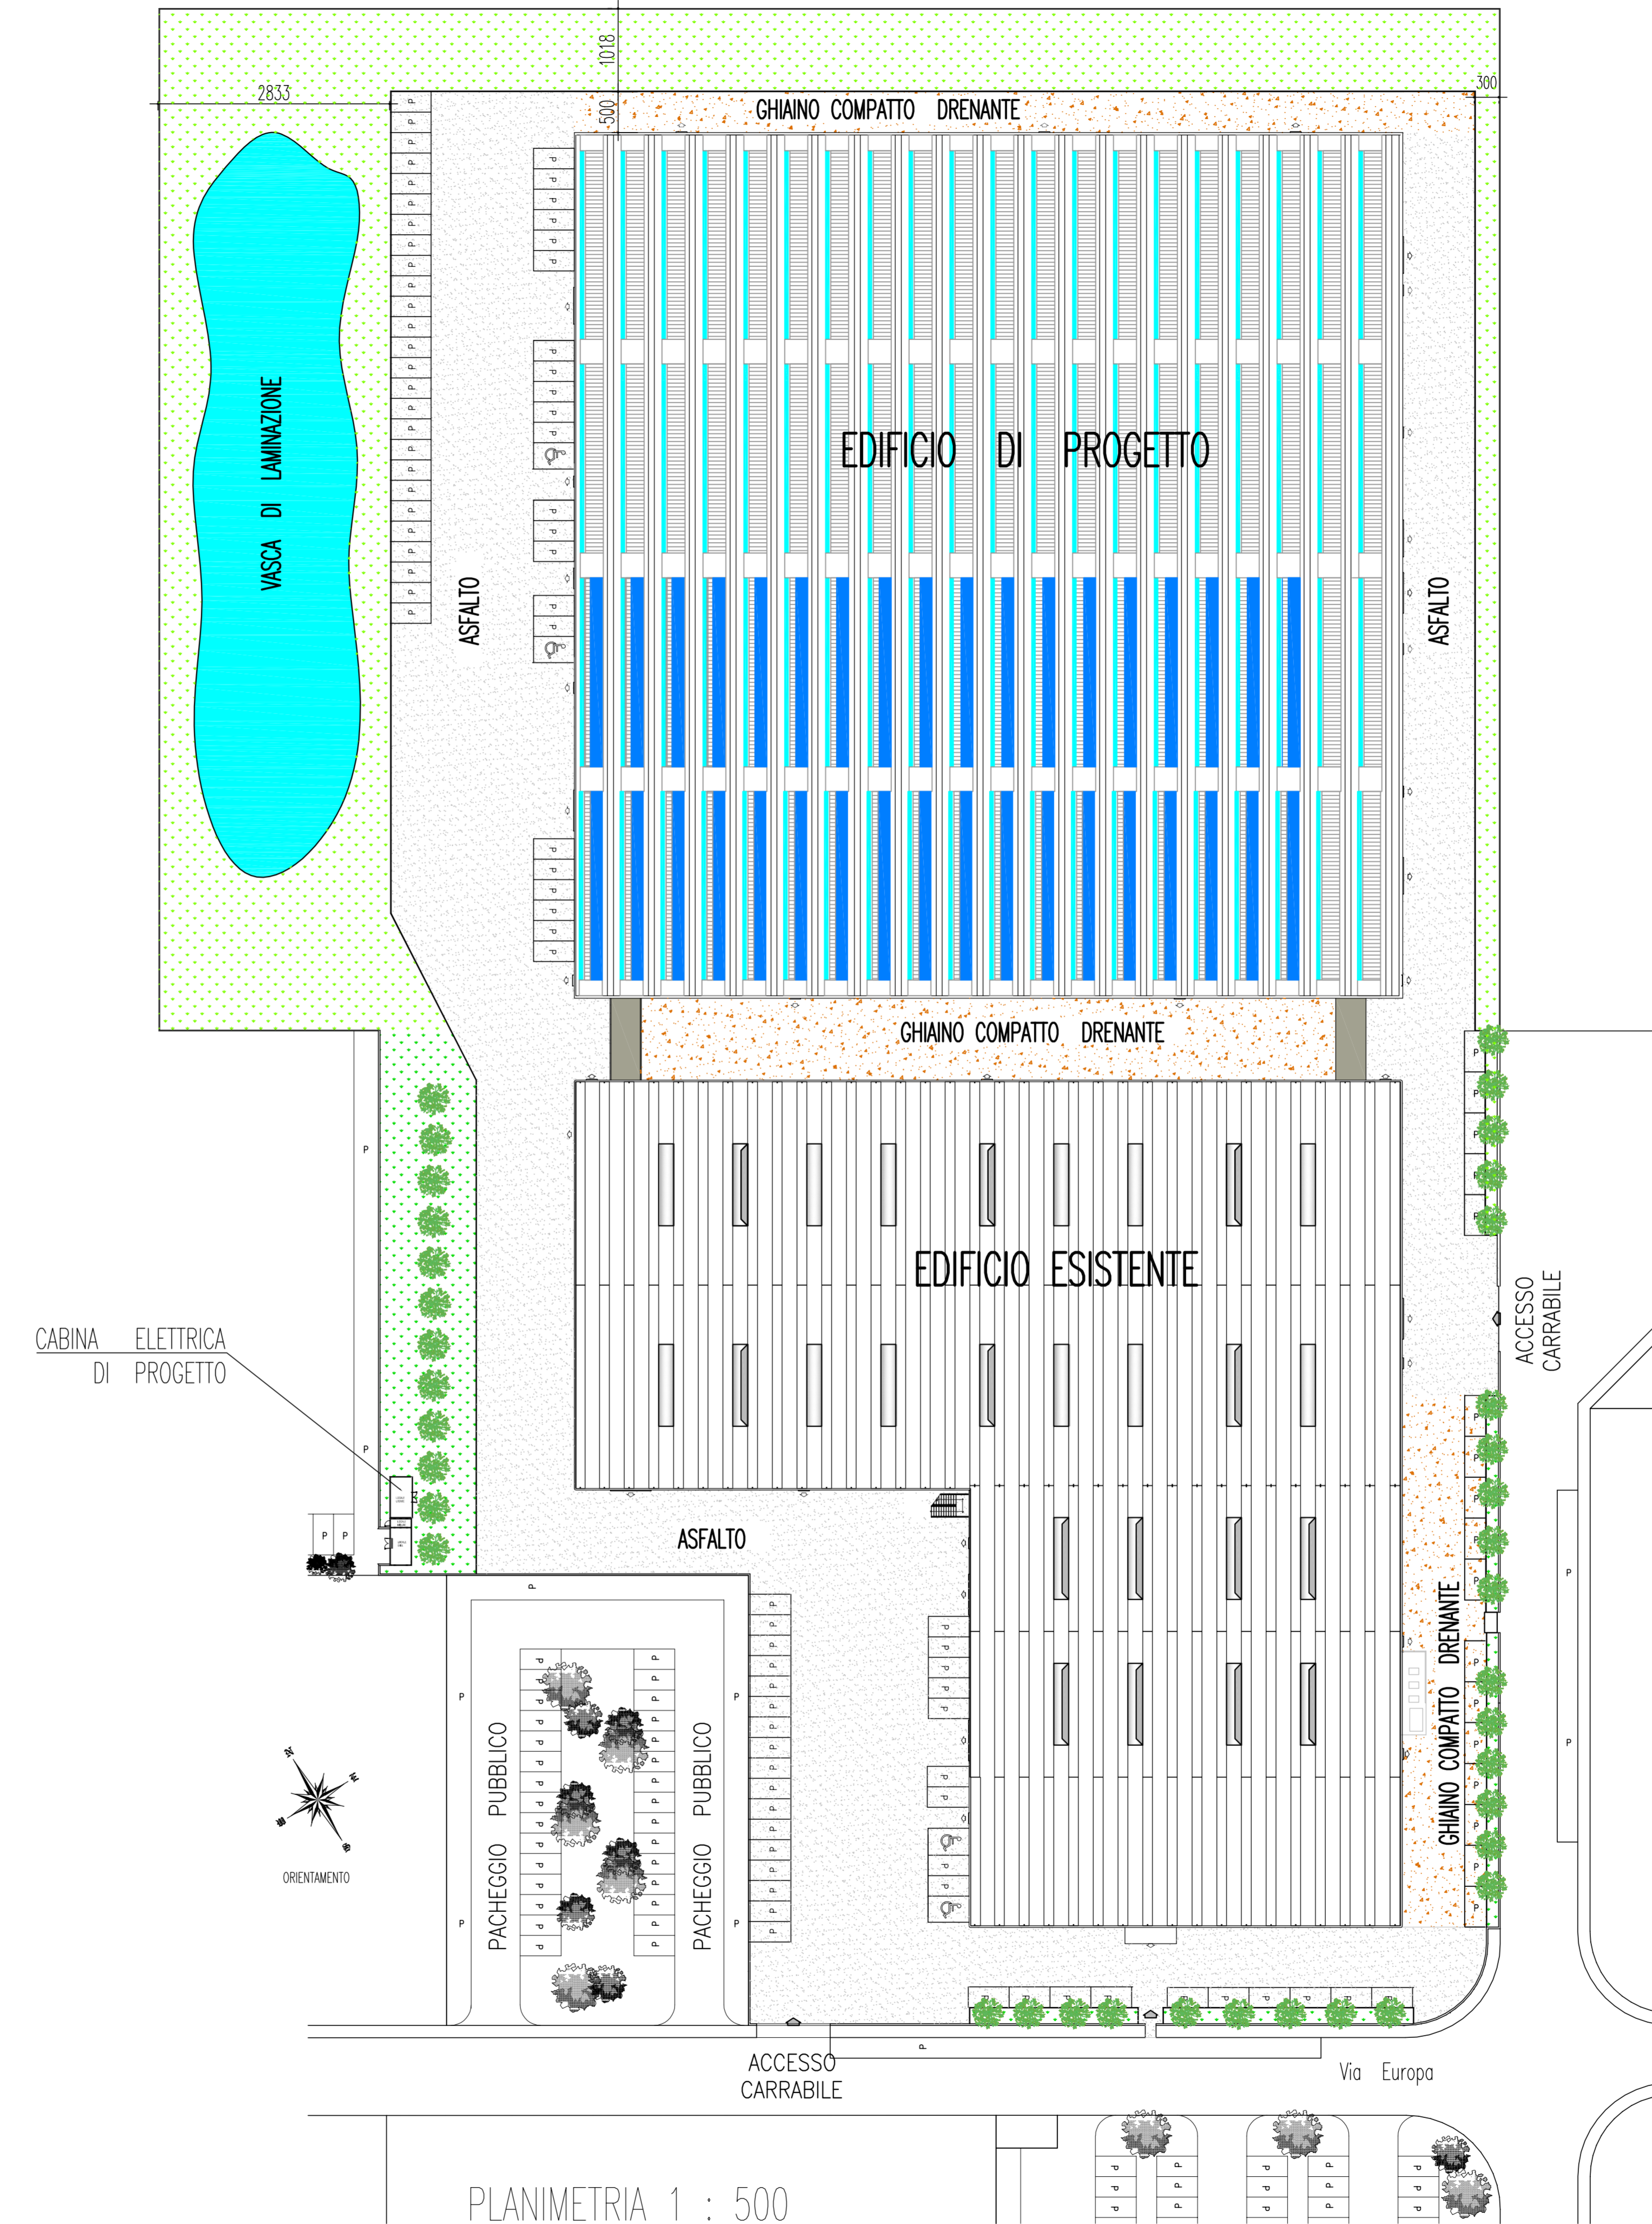

PLANIMETRIA 1 : 500

STATO DI FATTO
IN ZONA D1. 3/3
LOTTIZZAZIONE "VAZZOLA EST"

	PARAMETRI URBANISTICI DELLA LOTTIZZAZIONE	MAPPALE N° 591
SUPERFICIE FONDARIA		MQ 14.143,00
INDICE DI COPERTURA FONDARIO	(60,00 %)	MQ 7.920,62 (56,00 %)
DISTANZA DAI CONFINI ML	5,00	6,25
DISTANZA DA STRADE ML	10,00	10,50
ALTEZZA MAX FABBRICATO ML	11,00	11,00
AREA A PARCHEGGIO PRIVATO MQ	(5,00 %)	MQ 1.990,00 (14,08 %)
AREA A VERDE MQ	(5,00 %)	MQ 1.001,00 (7,07 %)

PROGETTO
CABINA ENEL E TUNNEL DI COLLEGAMENTO
IN ZONA D1. 3/3

	PARAMETRI URBANISTICI DELLA LOTTIZZAZIONE	MAPPALE N° 591
SUPERFICIE FONDARIA		MQ 14.143,00
INDICE DI COPERTURA FONDARIO	(60,00 %)	MQ 7.994,20 (56,52 %)
AREA A VERDE MQ	(5,00 %)	MQ 957,62 (6,77 %)

PROGETTO

	MAPPALE N° 675-682-679-431-678
SUPERFICIE FONDARIA	MQ 20.500,00
INDICE DI COPERTURA FONDARIO	MQ 10.749,17 (52,43 %)
DISTANZA DAI CONFINI ML	11,93
DISTANZA DA STRADE ML	12,57
DISTANZA DA FABBRICATI ML	10,00
ALTEZZA MAX FABBRICATO ML	11,40
AREA A PARCHEGGIO PRIVATO MQ	MQ 1.250,00 (6,09 %)
AREA A VERDE MQ	MQ 5.334,75 (26,02 %)