



AMPLIAMENTO DI FABBRICATO PRODUTTIVO
IN VARIANTE ALLO STRUMENTO
URBANISTICO GENERALE
(Art. 8 D.P.R. 160/2010 e Art. 4 L.R. 55/2012 e s.m.i.)

DISPOSIZIONE IMPIANTO DI ILLUMINAZIONE
ORDINARIA E NOTTURNE ESTERNE

Ditta richiedente che esercita l'attività:

ERAL srl unipersonale
via Europa, 14
31028 VAZZOLA - Treviso
Codice Fiscale e Partita IVA 04269920262

Firma

Veronica Anzolin

Ditta proprietaria dell'ufficio esistente:

INCO srl
Sede legale in via Cal Longa, 7/d
31028 VAZZOLA - Treviso
Codice Fiscale e Partita IVA 01825470261

Firma

Fabrizio Zanatta

Ditta proprietaria dell'area:

POSSAMAI VITTORIO C. F. PSS VTR 33H11 0957C
ROSOLEN MARIA C. F. RSL MRA 39C71 1103P
CESCON GIANFRANCA C. F. CSC GFR 39C55 12210
POSSAMAI MARZIA C. F. PSS MRZ 69H69 0397J
POSSAMAI MIRKO C. F. PSS MRK 67026 0957Y

Firma

Per. Ind. Livio Brugnera

Coordinatore:
Dott. Domenico Feltrin
Architetto

Progettista:

Per. Ind. Livio Brugnera

ARCHITETTO
DOMENICO FELTRIN
PROFESSIONISTA
CONFERMATO
IN REGISTRO
N. 1000
TREVISO




SEZ. FOG. MAPP.
A/1 M.N. 591-675-682-679-431-678

SCALA 1 : 200
DATA GIUGNO 2017

Elaborato n° **105**

Simbolo	Descrizione
	Q.E.1 - QUADRO ELETTRICO GENERALE
	Q.E.2 - QUADRO ELETTRICO DI ZONA
	Q.E.3 - QUADRO ELETTRICO UFFICI
	Q.E.4 - QUADRO ELETTRICO LABORATORIO 1
	Q.E.5 - QUADRO ELETTRICO LABORATORIO 2
	CANALE IN LAMIERA ZINCATO DELLE DIMENSIONI 300x75mm.
	BLINDOLUCE 3P + N + T 25A
	CORPO ILLUMINANTE INSTALLATO SU BLINDOLUCE TIPO ERAL SERIE FLAMP 2.0 EASY LED 200W IP65
	CORPO ILLUMINANTE INSTALLATO A SOFFITTO TIPO ERAL SERIE ALX QUICK DOUBLE SLIM LED 150W IP65
	CORPO ILLUMINANTE INSTALLATO A CONTROSOFFITTO TIPO ERAL SERIE EDITH FULL-LIGHT LED 40W IP40
	CORPO ILLUMINANTE INSTALLATO A PARETE TIPO ERAL SERIE PROLAMP 2.0 MEDIUM LED 90W IP66
	CORPO ILLUMINANTE INSTALLATO A SOFFITTO TIPO EAE LIGHTING SERIE SATURNI LED 20W IP65
	PUNTO DI COMANDO INTERRUPTO SERIE CIVILE POSTO AD INCASSO
	PUNTO DI COMANDO DEVIATO SERIE CIVILE POSTO AD INCASSO
	PUNTO DI COMANDO INVERTITO SERIE CIVILE POSTO AD INCASSO
	PUNTO DI COMANDO SENSORE AD INFRAROSSI PASSIVI SERIE CIVILE POSTO AD INCASSO
	QUADRO ACCENSIONE LUCI

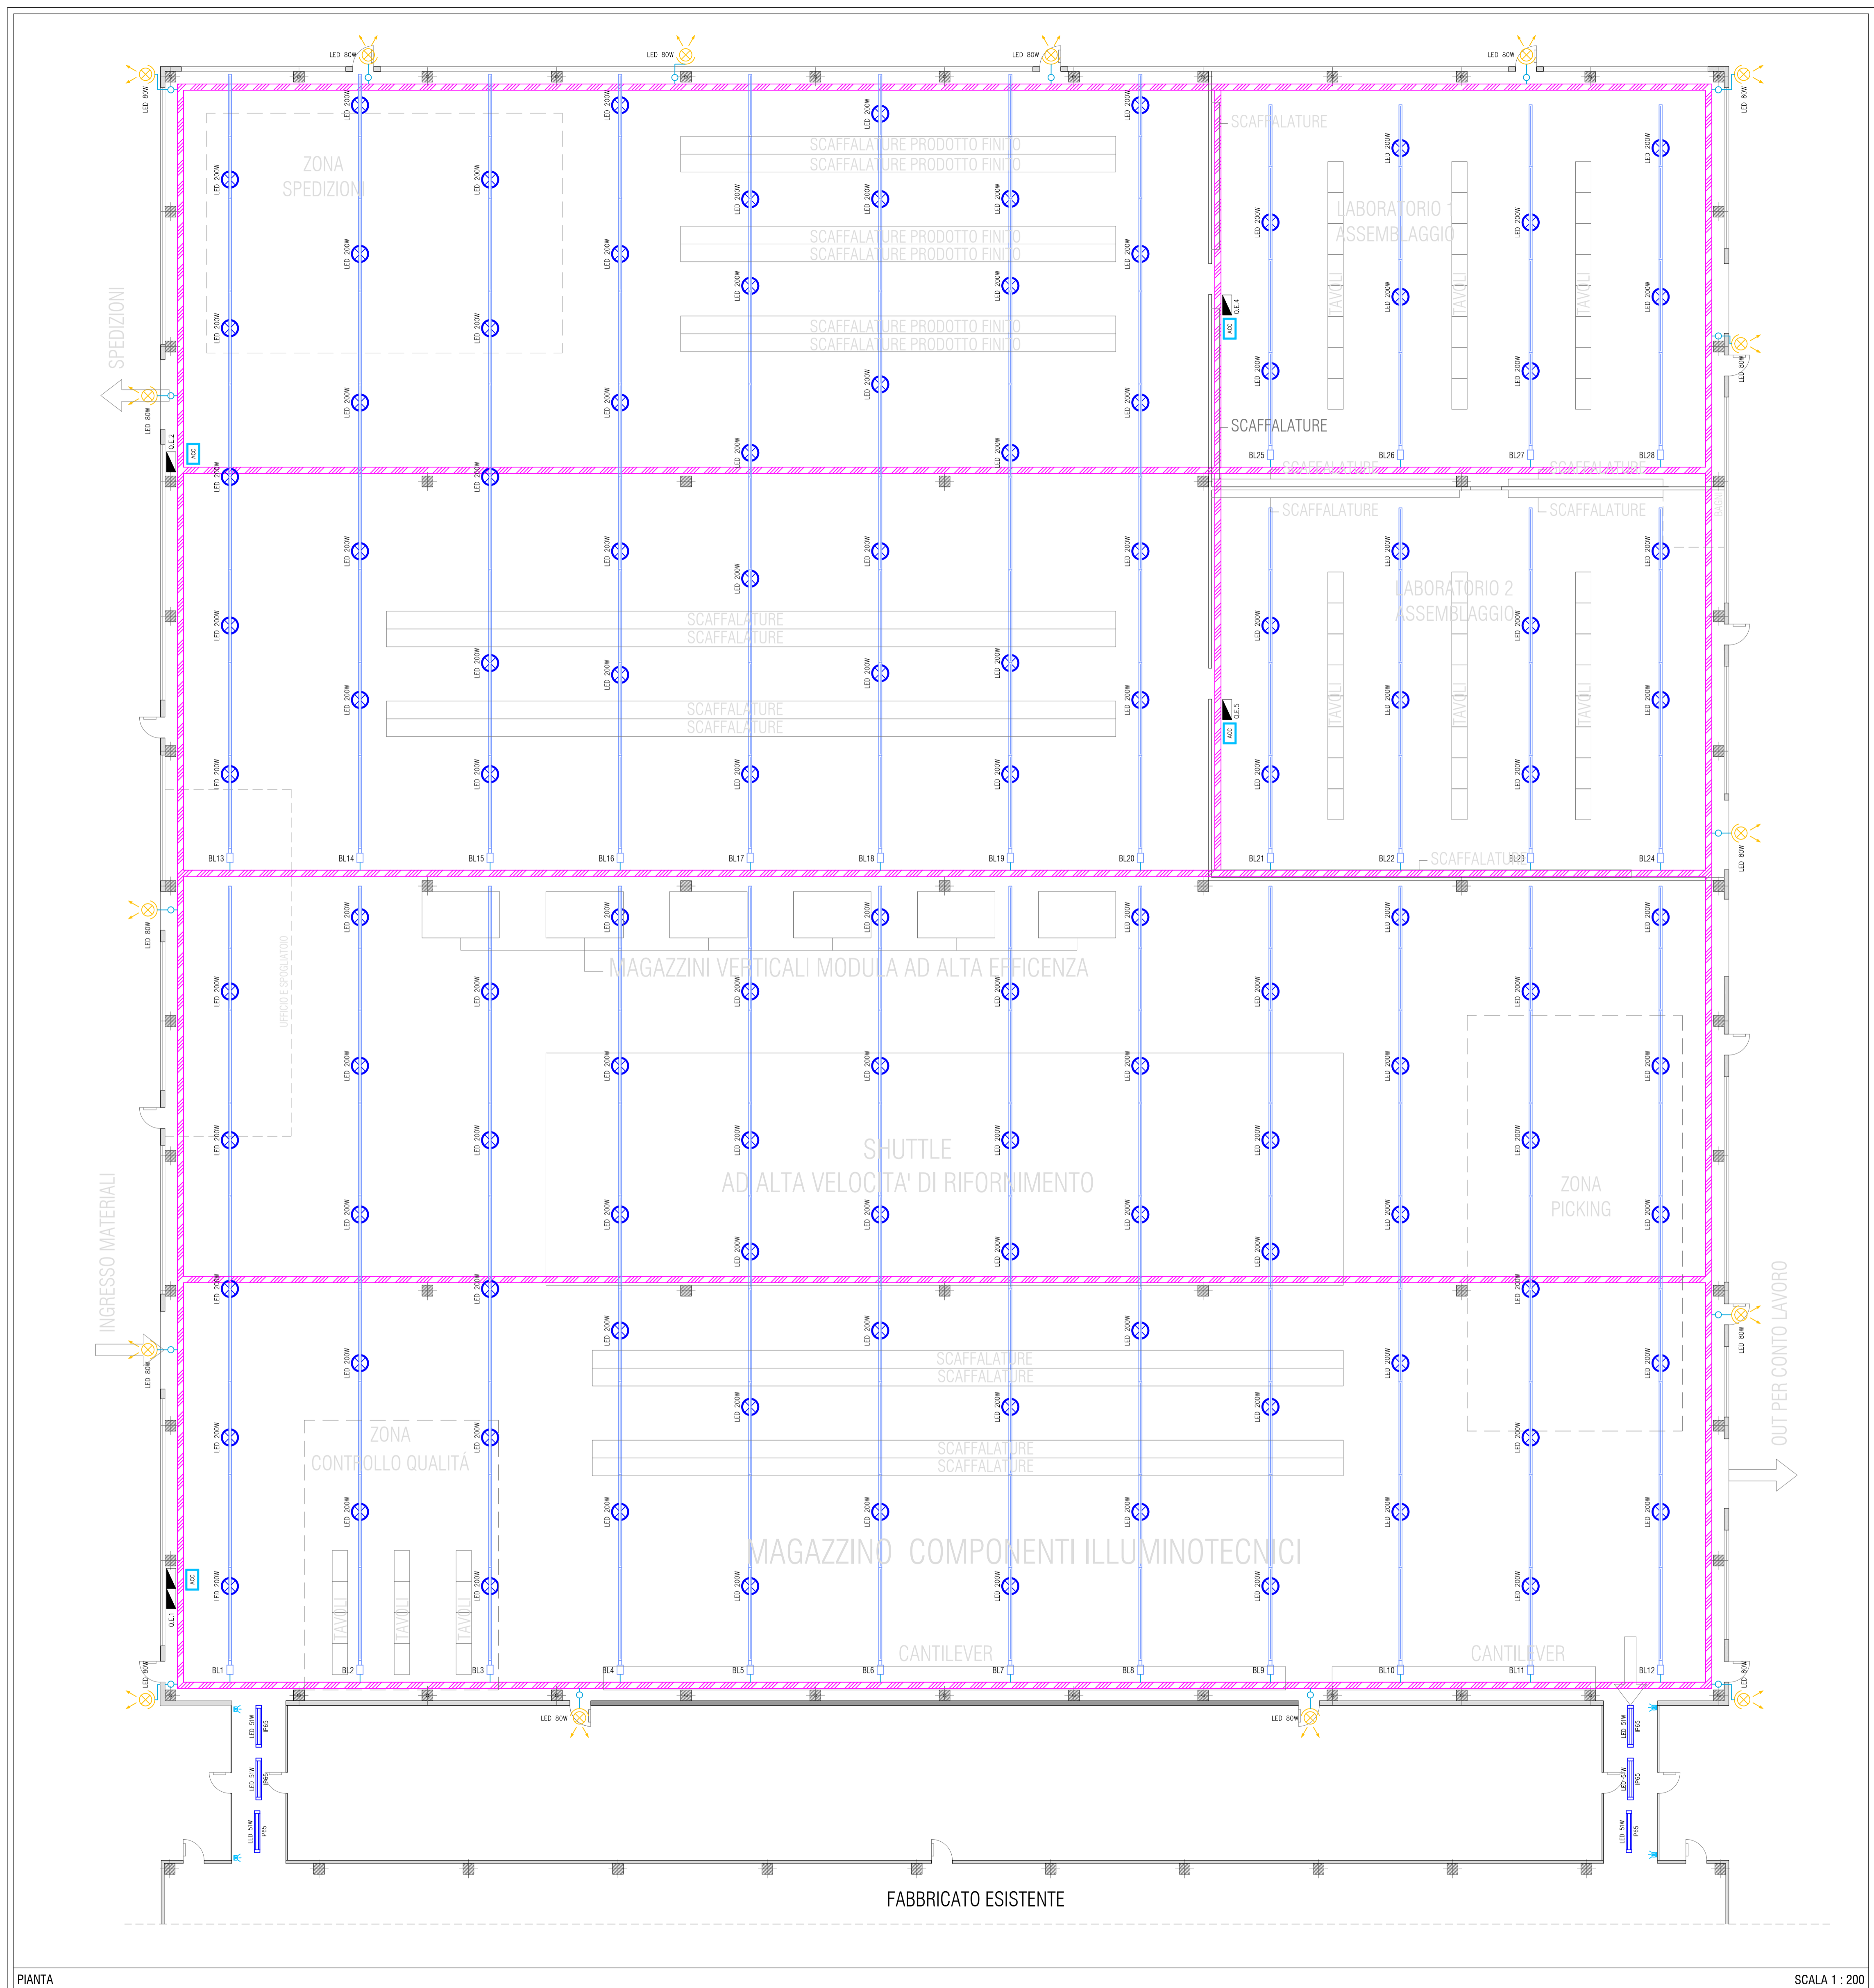

PIANTA

SCALA 1 : 200

