

LEGENDA

VIABILITÀ CARRAIA

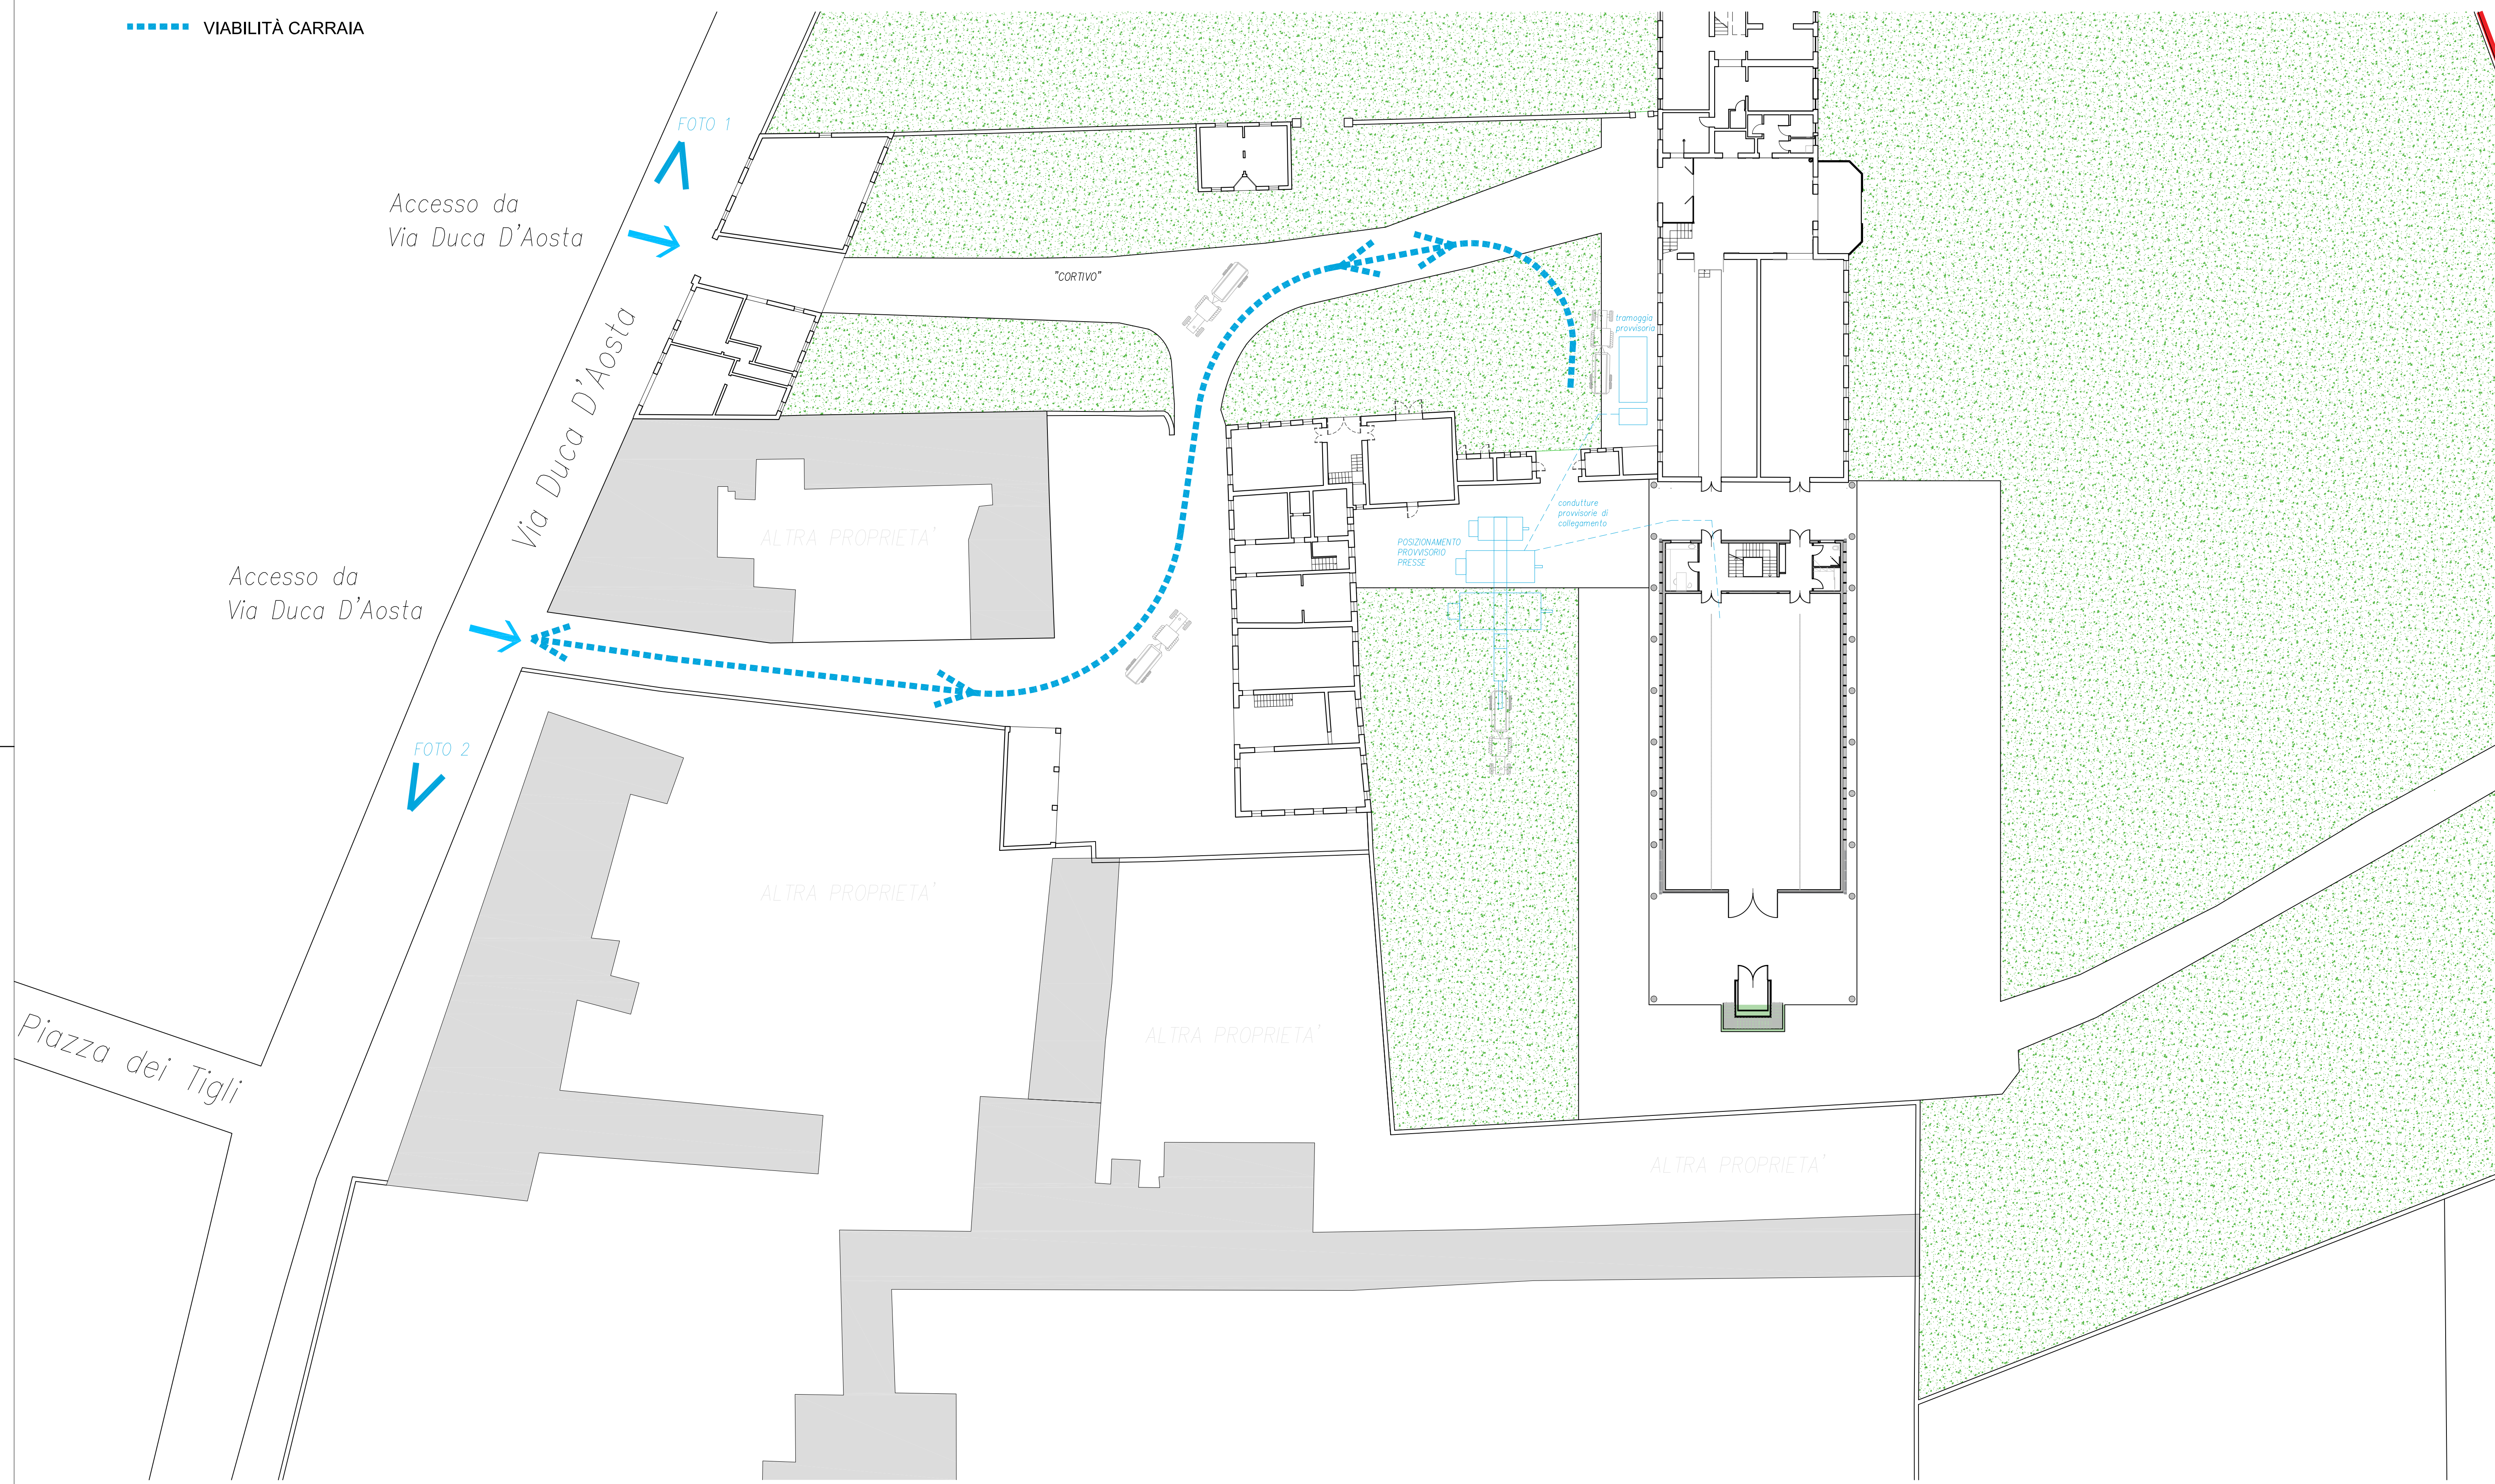


FOTO 1



FOTO 2

COMUNE DI VAZZOLA
Regione del Veneto – Provincia di Treviso



RIORGANIZZAZIONE DEL PROCESSO PRODUTTIVO DELL'AZIENDA AGRICOLA "TENUTA BONOTTO DELLE TEZZE", CON AMPLIAMENTO DEI FABBRICATI AD USO PRODUTTIVO. SPORTELLO UNICO AI SENSI DELL'ART. 4 L.R. 55/2012

31028 Tezze di Vazzola – Via Duca D'Aosta, 36
foglio 20 – Mapp. n. 395, 850, 1028, 1030

STATO DI FATTO:

PLANIMETRIA DELLA VIABILITÀ CARRAIA INTERNA
E DEL LAY OUT DEL PROCESSO DI PIGIATURA
DOCUMENTAZIONE FOTOGRAFICA

<p>Ditta richiedente che esercita l'attività:</p> <p>TENUTA BONOTTO DELLE TEZZE Via Duca D'Aosta, 36 31028 Tezze di Vazzola – TV – BNT NTN 63H10 C957T 03287710267</p>	<p>Firma</p>
<p>Ditta proprietaria dell'area sede dell'attività:</p> <p>BONOTTO ANNA BNT NNA 58P56 L700D BONOTTO ANTONIO BNT NTN 63H10 C957T BONOTTO CARLA BNT CRL 68445 C957E BONOTTO GIOVANNI BNT GJN 54419 C957V BONOTTO MARIA GABRIELLA BNT MGB 51P69 C957O MINA GIULIA MARIA MNI GMR 26E84 C689Q</p>	<p>Firma</p>
<p>Ditta proprietaria dell'area su via B.go Malto</p> <p>BONOTTO ANTONIO BNT NTN 63H10 C957T</p>	<p>Firma</p>

Coordinatore:
Ing. Andrea Modolo

Planimetria scala 1:250
VIABILITÀ CARRAIA