


# SCHEMA SCARICO ACQUE METEORICHE

Planimetria in scala 1:200

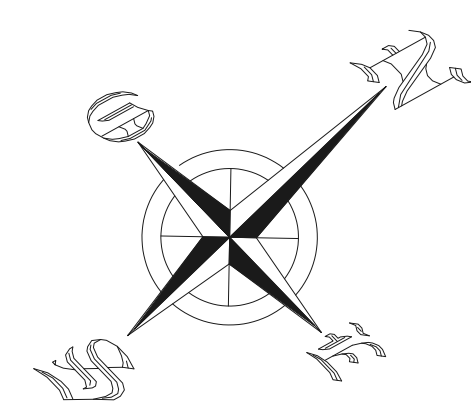

## RETE ACQUE METEORICHE IN PROGETTO


- Rete di scarico acque bianche in progetto in c.a. ø 60 cm
- Pozzetto di raccordo 100x100x100 cm chiuso in C.A. 125x125x20  
prolunga passo uomo 60x60x50 cm chiuso in ghisa sferoidale D400
- volume di accumulo 410 litri per modulo
- Nuovo pozzetto ispezione altezza 750 mm - chiuso in ghisa sferoidale D400

## LEGENDA SCHEMA FOGNATURA

- FOGNATURA COMUNALE ACQUE BIANCHE
- FOGNATURA COMUNALE ACQUE NERE
- POZZETTO DI RACCORDO ED ISPEZIONE
- POZZETTI PLUVIALI 80X80 cm
- POZZETTI PLUVIALI 50X50 cm
- POZZETTO CON CADITOIA
- POZZO PERENNE ø 100 mc H= 250 cm
- CONDENZA GRASSI ø 100 mc H= 150 cm
- VASCA MH-OFF ø 200 mc H= 250 cm
- CONDOTTA ACQUE USATE
- ACQUE NERE
- ACQUE GRASSE
- ACQUE METEORICHE
- PREDISPOSIZIONE ALLACCIAMENTO FOGNATURA PUBBLICA
- ACQUEDOTTO
- TELECOM
- ENEL

## SEZIONE A-A

scala 1:20


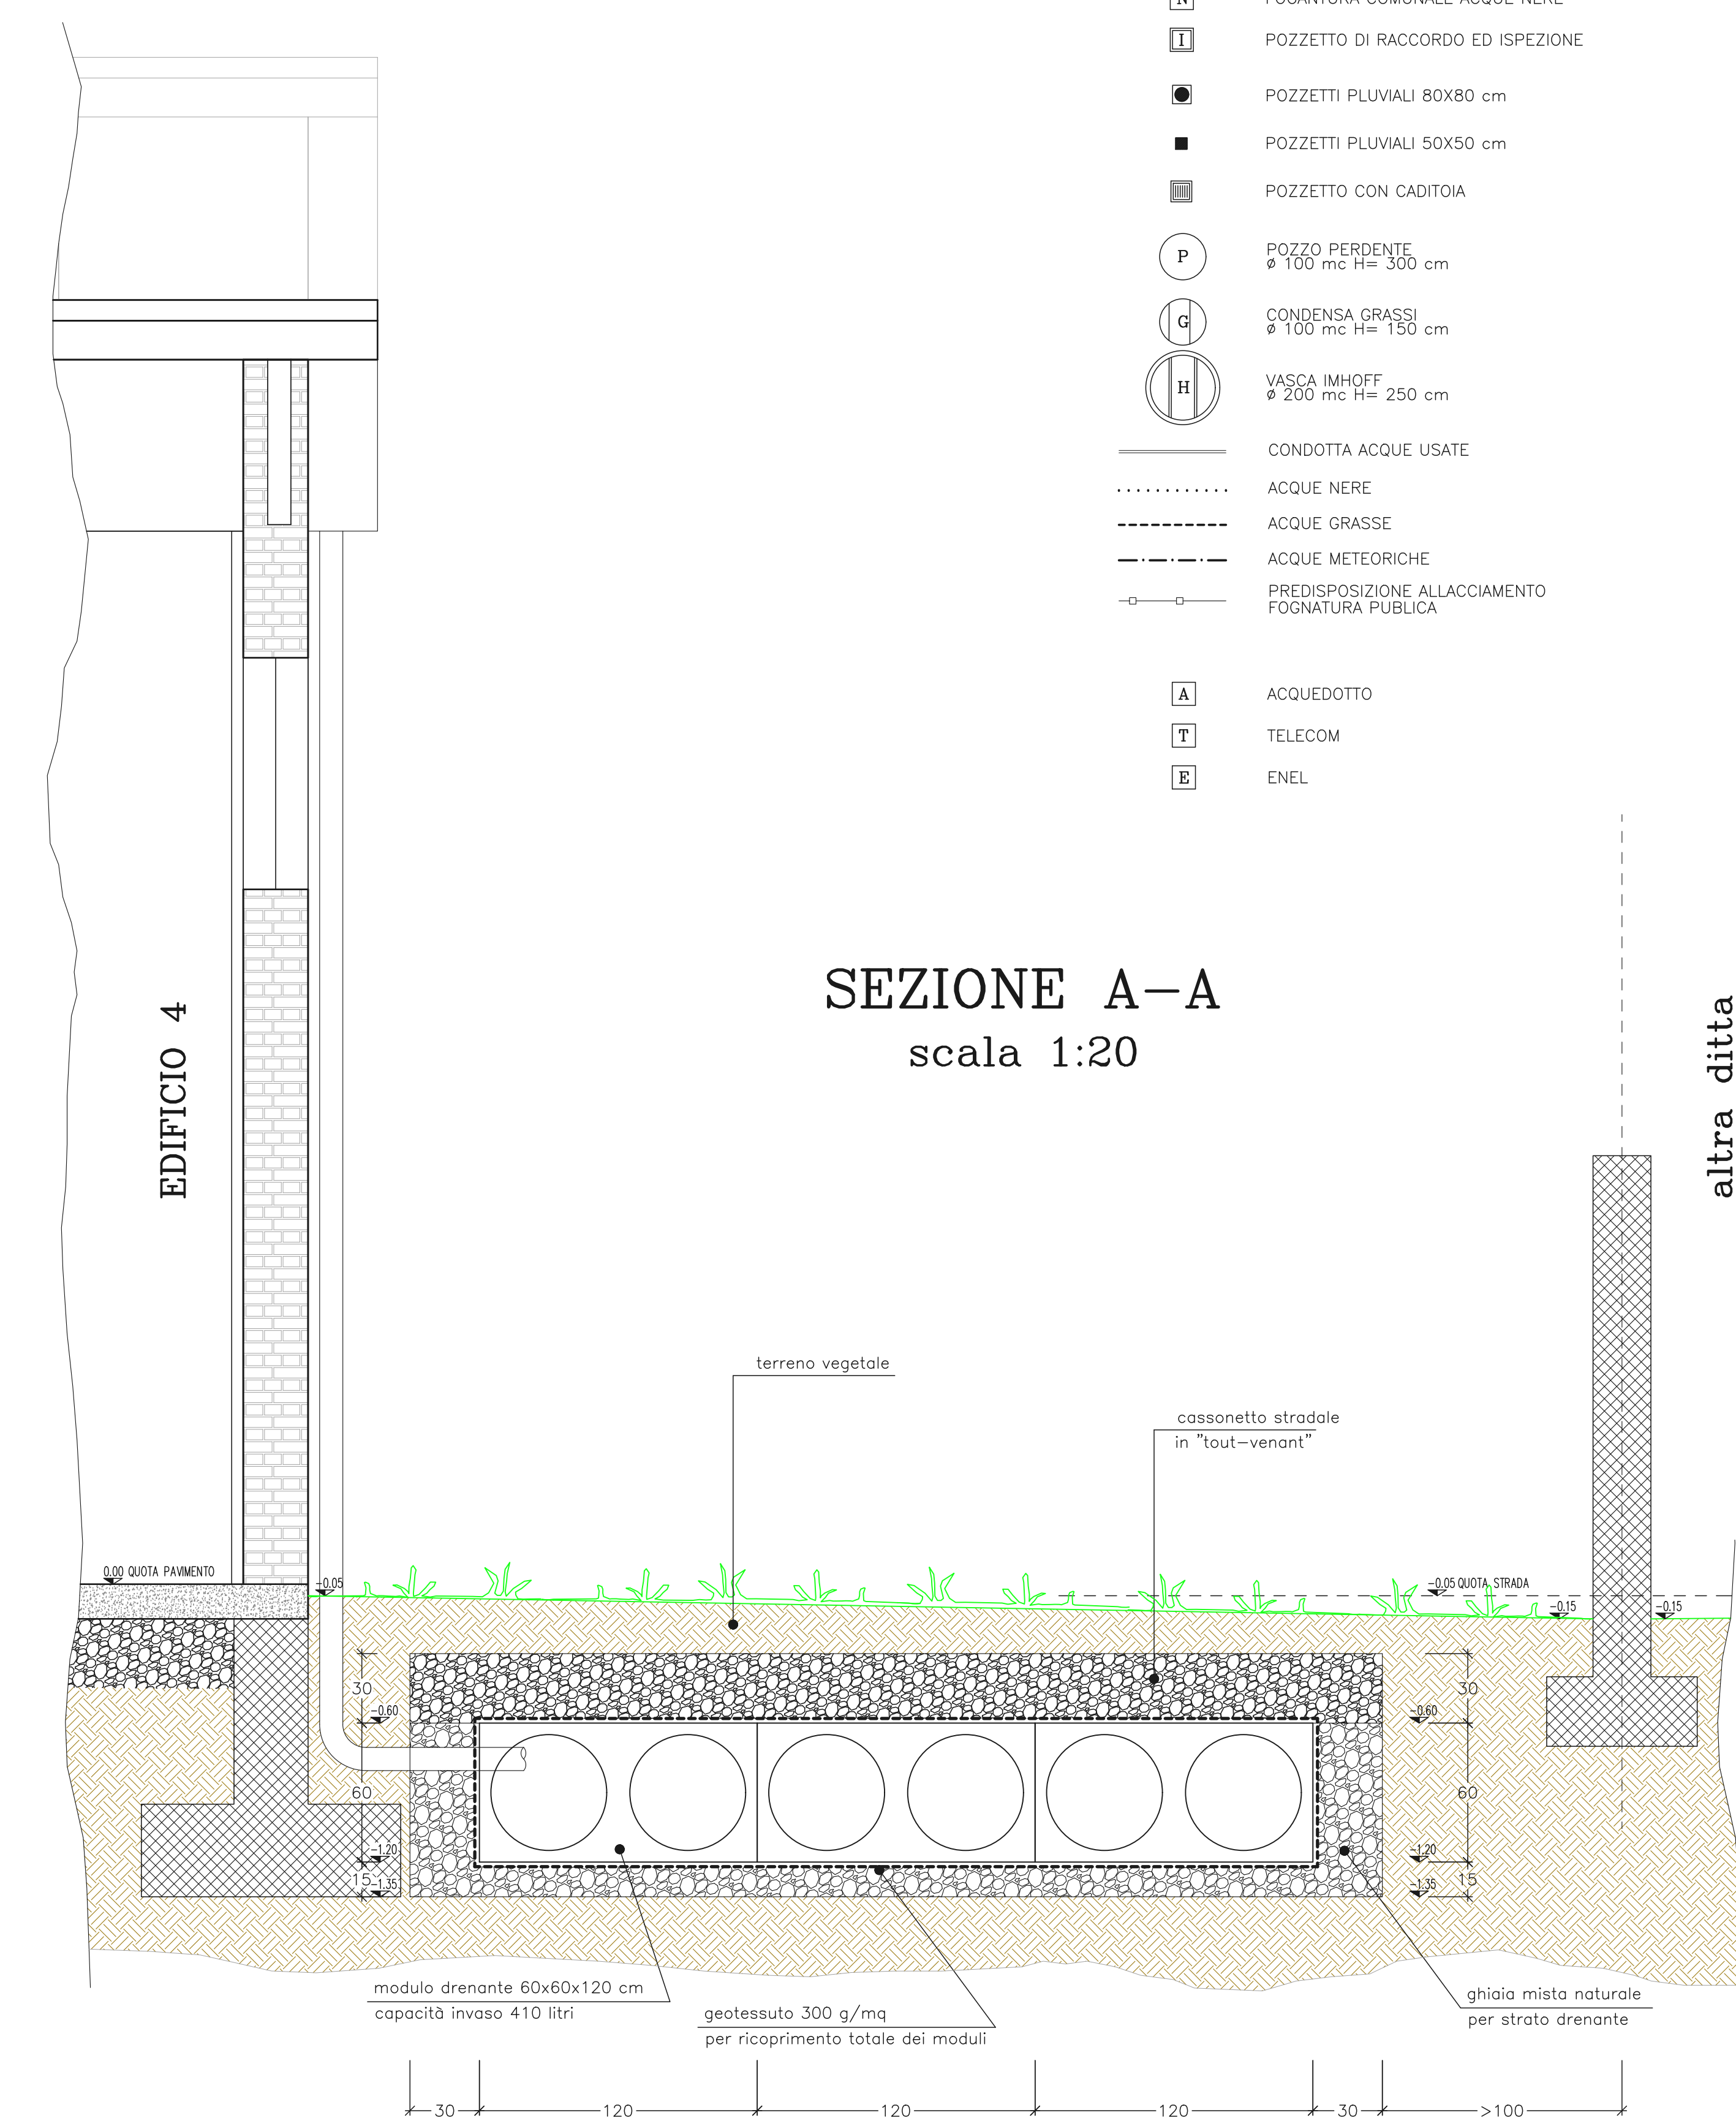


## MODULI DRENANTI

Posa modulo q.bic 60x60x120 cm



schema posa con pozzetti ispezione

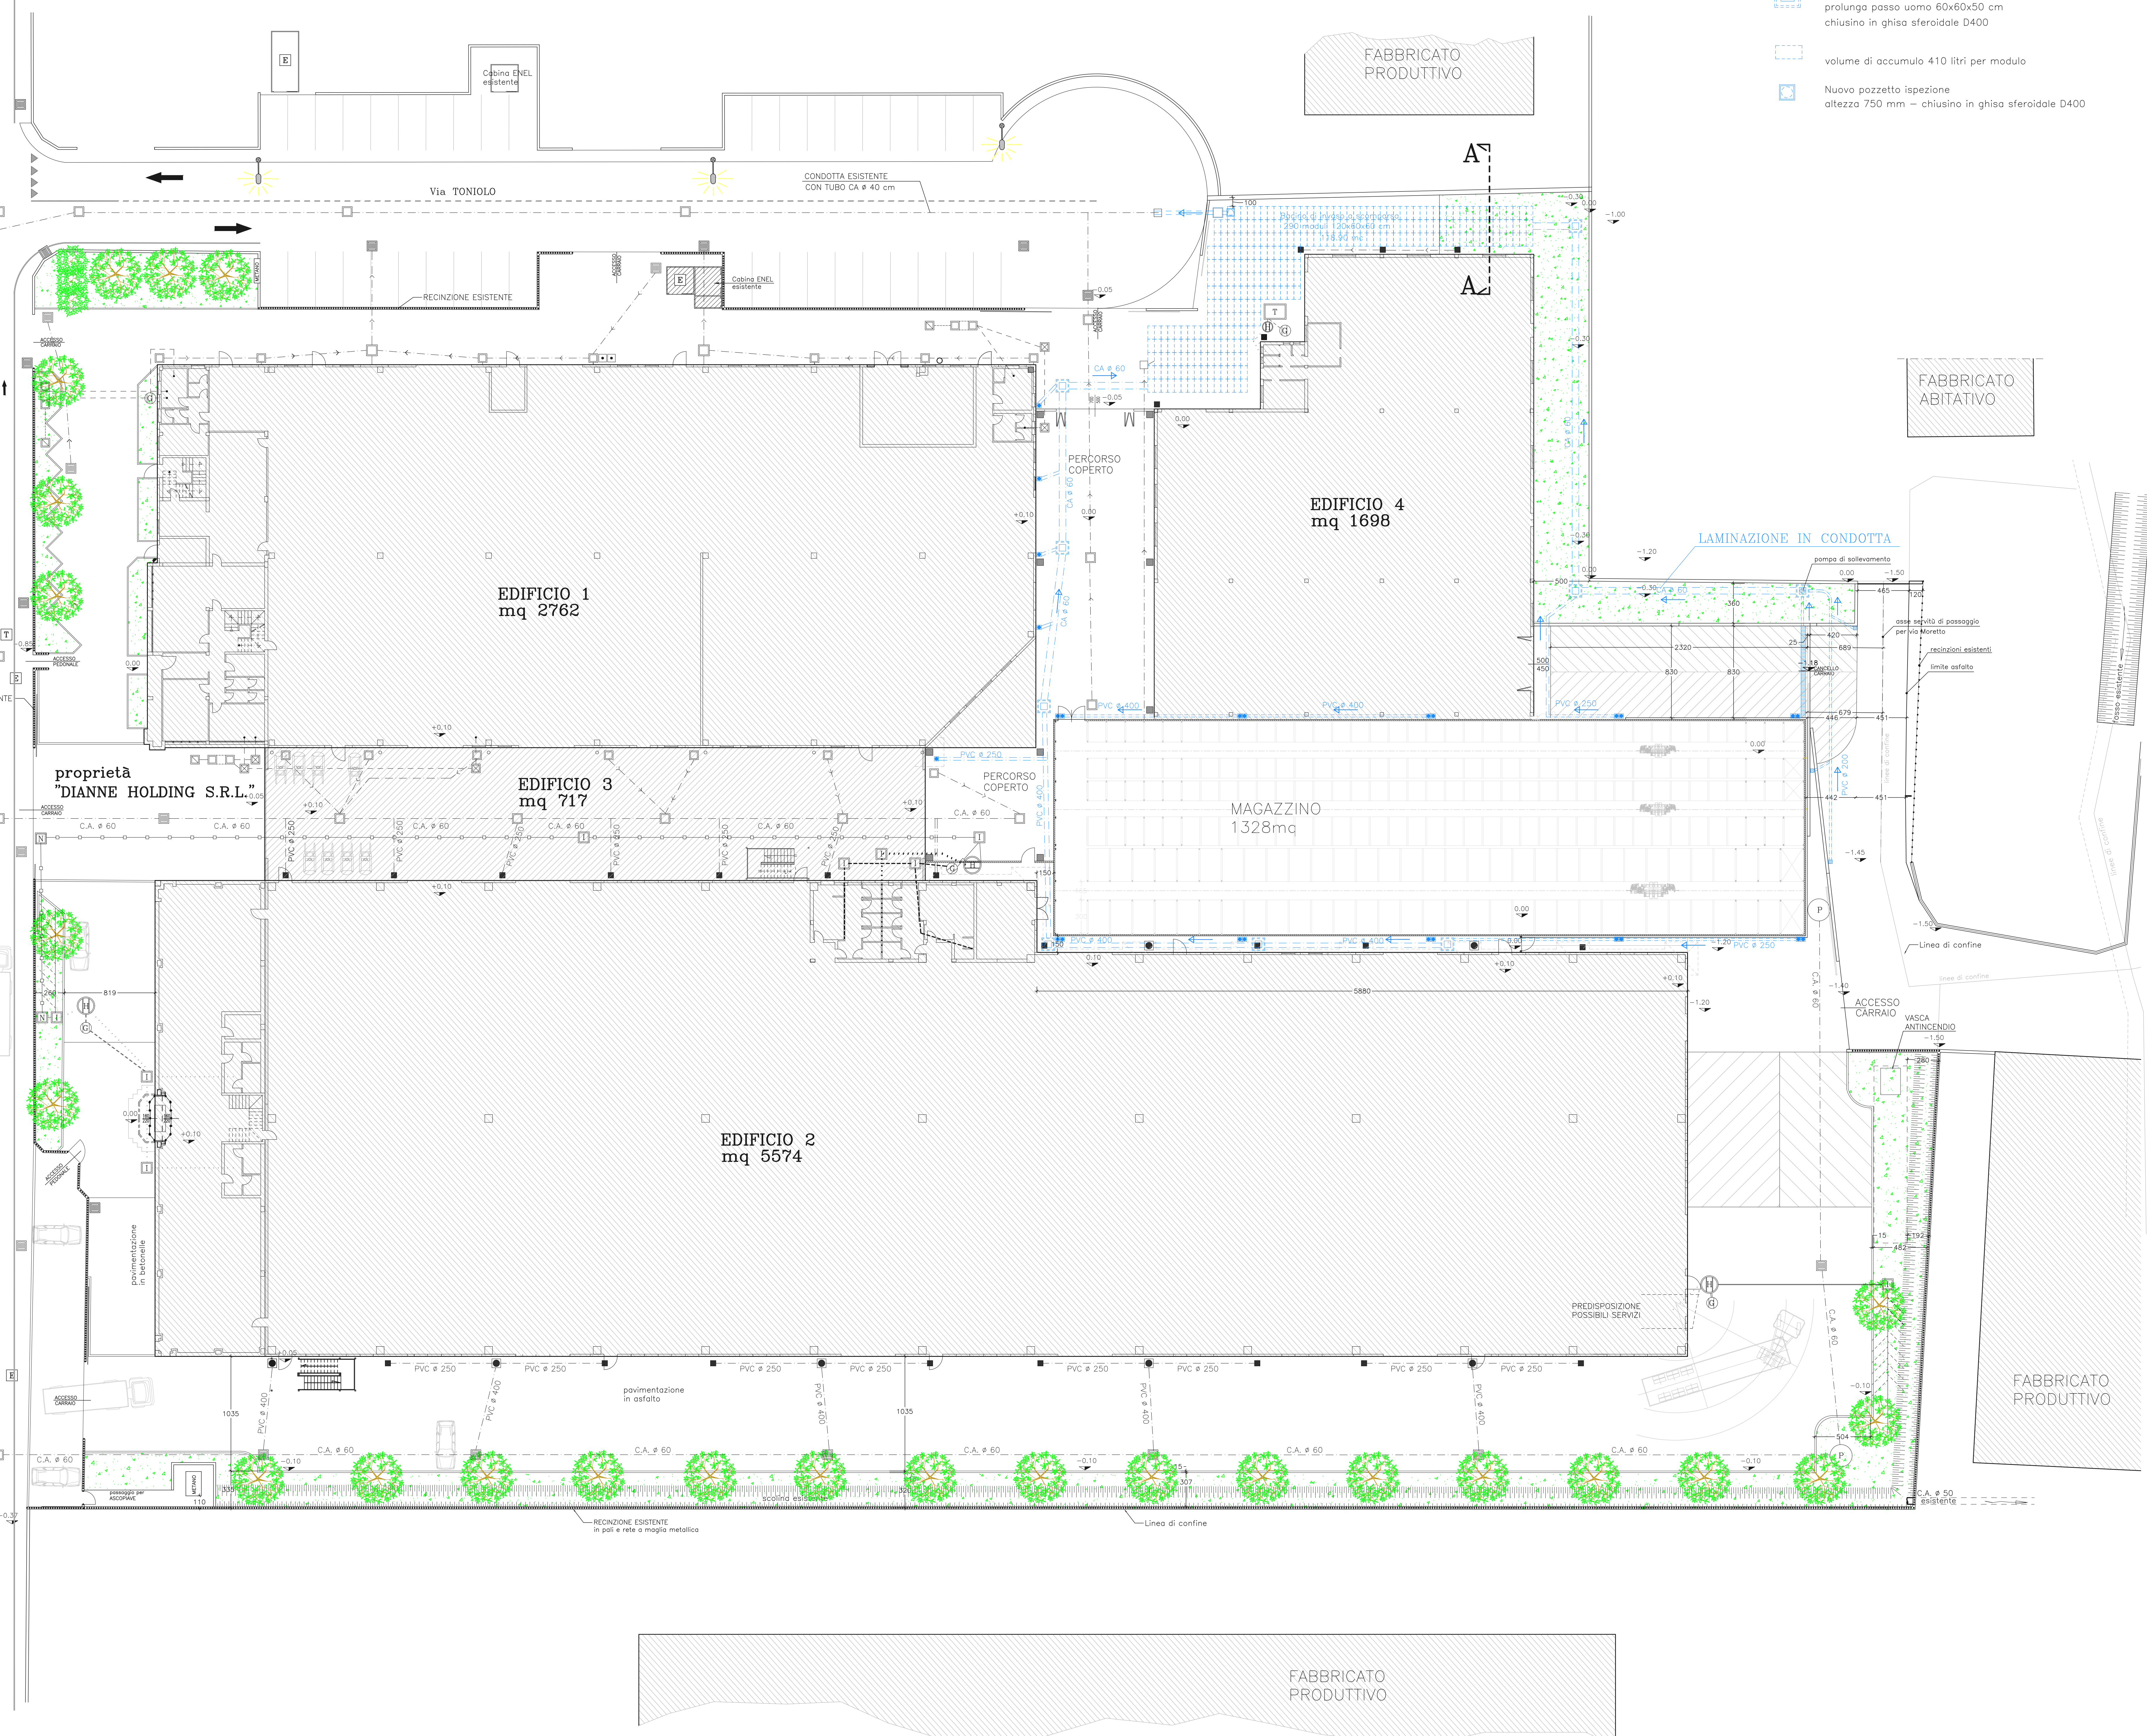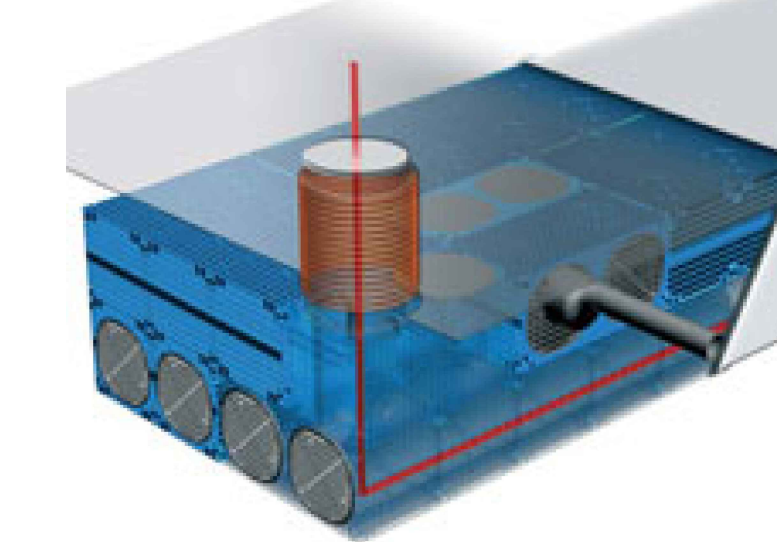

COMUNE DI VAZZOLA  
Regione del Veneto - Provincia di Treviso

**AMPLIAMENTO DI FABBRICATO PRODUTTIVO  
IN VARIANTE ALLO STRUMENTO  
URBANISTICO GENERALE**  
(Art. 8 D.P.R. 160/2010 e Art. 4 L.R. 55/2012 e s.m.i.)

**STATO DI PROGETTO**  
**SCHEMA SCARICHI ACQUE METEORICHE**

Ditta richiedente che esercita l'attività: Gi.Di. Meccanica - S.p.A. P.IVA/Cod.Fisc.: 01808320267 - REA: TV-172432 Via Tonello n° 29 - 31026 Vazzola (TV)	Intero e firma: 
Ditta proprietaria dell'ufficio esecutore: Dianne Holding S.R.L. Cod.Fisc.: 91034420264 - REA: TV-342665 Via Tonello n° 29 - 31026 Vazzola (TV)	Intero e firma: 
Ditta proprietaria dell'opera: Dianne Holding S.R.L. Cod.Fisc.: 91034420264 - REA: TV-342665 Via Tonello n° 29 - 31026 Vazzola (TV)	Intero e firma: 

Comune di Vazzola, via Tonello n. 29 sez. A - foglio 1 mappini n. 196 e 187	SCALA: 1:200	Elaborato n°: <b>AR - 13</b>
DATA: Maggio 2018		

Coordinatore e progettista: Ing. Vittorio Dal Cin	Pianificatore Urbanistico: Dott. Franco Furlanetto Dott. Roberto Cazzola	Progettista: Ing. Vittorio Dal Cin
--	--	---------------------------------------

(documento con firma digitale)