





AMPLIAMENTO DI FABBRICATO PRODUTTIVO  
IN VARIANTE ALLO STRUMENTO  
URBANISTICO GENERALE  
(Art. 8 D.P.R. 160/2010 e Art. 4 L.R. 55/2012 e s.m.i.)

Planimetria di inquadramento  
quotata d'insieme

Ditta richiedente che esercita l'attività:		Firma
ERALE srl unipersonale via Europa, 14 31028 VAZZOLA - Treviso Codice Fiscale e Partita IVA 01269520262		<i>[Firma]</i>
Ditta proprietaria dell'edificio esistente:		Firma
INCO srl Sede legale in via Cal Longa, 7/d 31028 VAZZOLA - Treviso Codice Fiscale e Partita IVA 01825470261		<i>[Firma]</i>
Ditta proprietaria dell'area:		Firma
POSSAMAI VITTORIO C. F. PSS VTR 33811 C957C	C. F. RSL MIA 39271 1103P	<i>[Firma]</i>
ROSOLEN MARIA C. F. RSL MIA 39271 1103P	C. F. CSC GFR 38053 12210	
CESCON GIANFRANCA C. F. PSS MIRZ 69489 C957J	C. F. PSS MIRZ 69489 C957J	
POSSAMAI MARZIA C. F. PSS MIRZ 69489 C957J	C. F. PSS MIRK 67026 C957Y	
Coordinatore: Dott. Domenico Feltrin Architetto		Progettista: Dott. Roberto Cazziola Pianificatore territoriale
<i>[Firma]</i>		<i>[Firma]</i>
Dott. Franco Furlanetto Pianificatore territoriale		<i>[Firma]</i>
<i>[Firma]</i>		<i>[Firma]</i>
SEZ. FOG. MAPP. A/1 M.N. 591-675-682-679-431-678	SCALA DATA	Elaborato n° U04 rev.1

VIABILITA' DI ACCESSO

- viabilità di accesso interna (per soli furgoni)
- viabilità di accesso interna (per tutti i mezzi)
- viabilità di accesso comunale
- viabilità di accesso provinciale

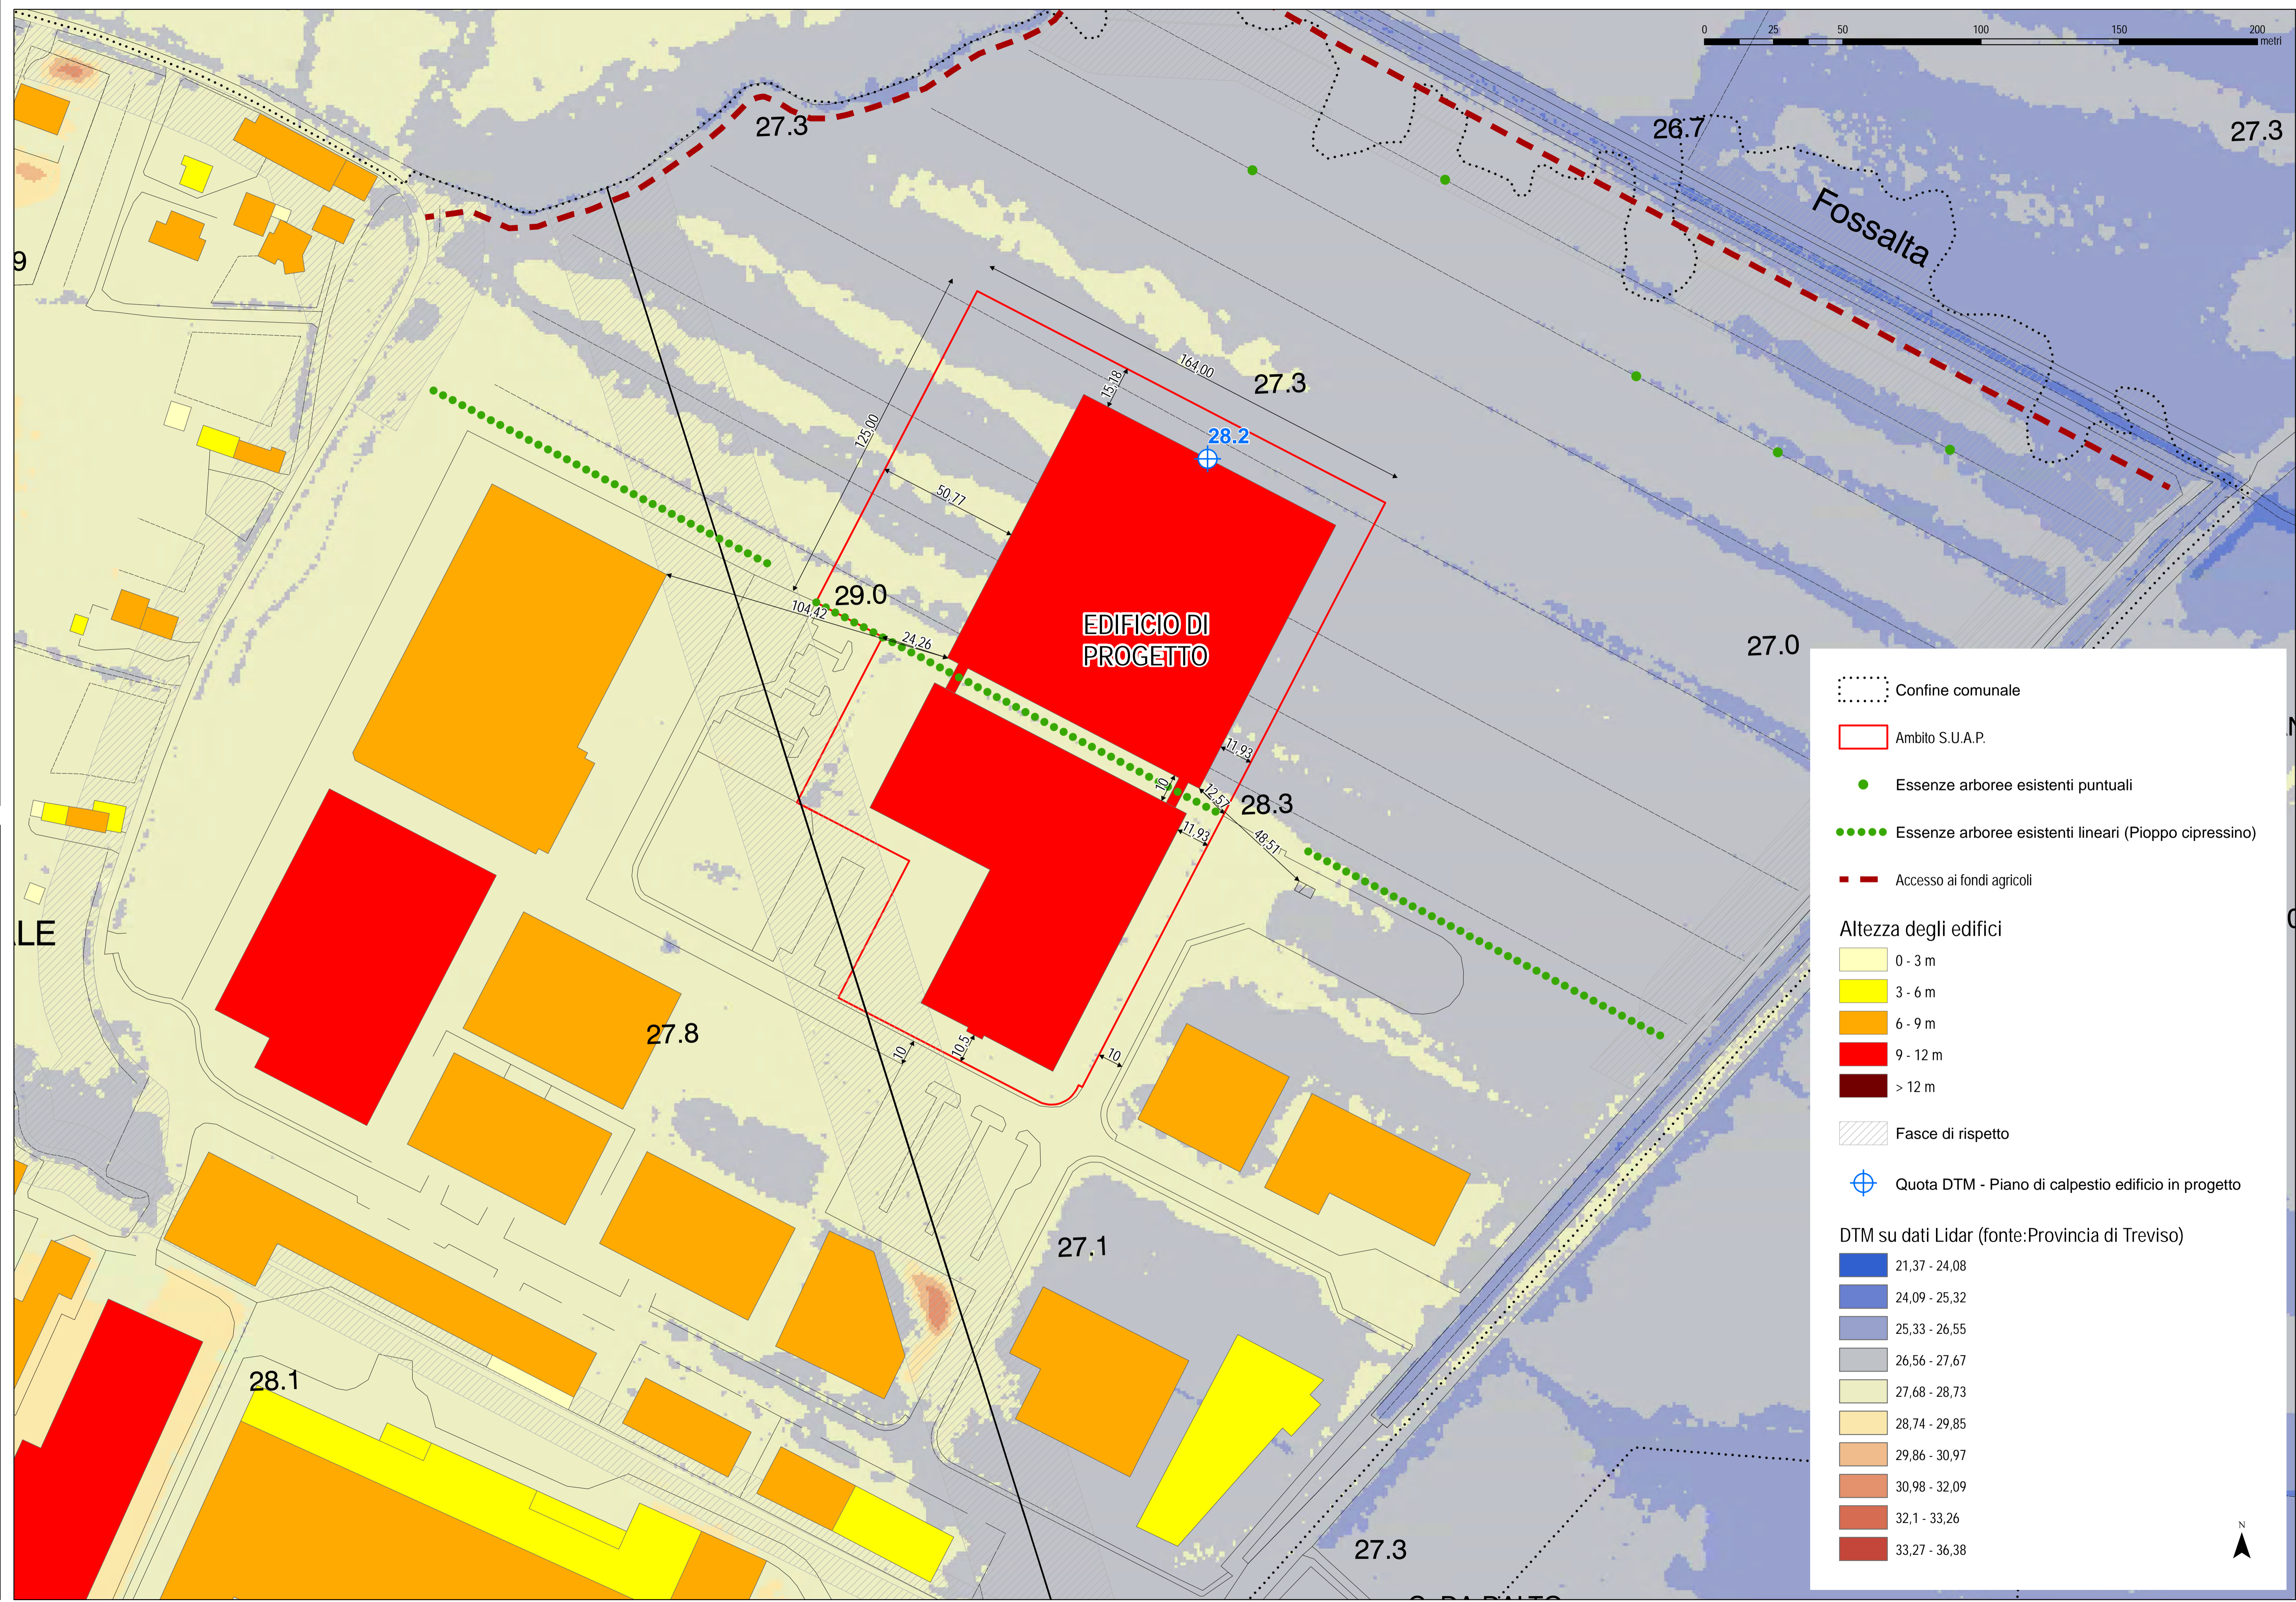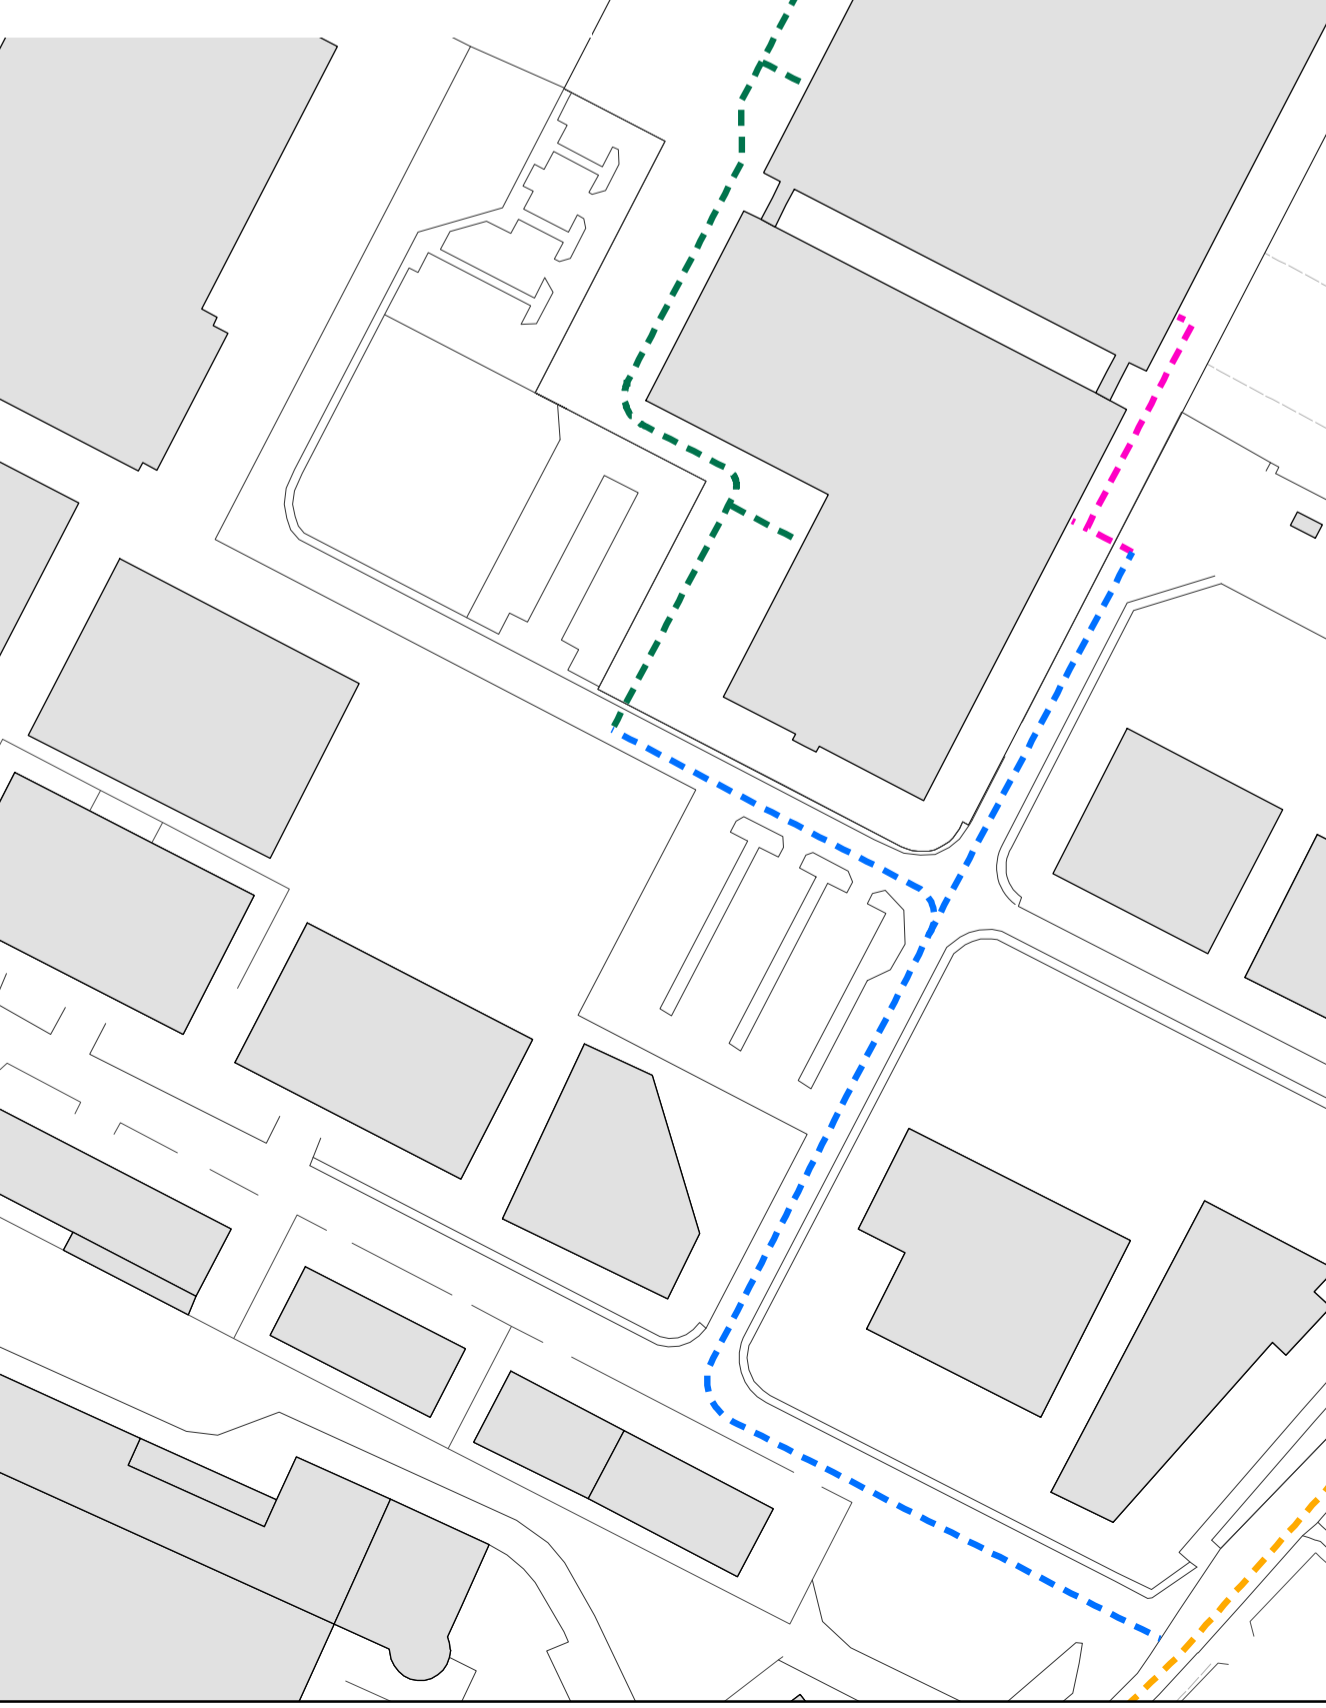

Confine comunale  
 Ambito S.U.A.P.  
● Essenze arboree esistenti puntuali  
●●●● Essenze arboree esistenti lineari (Pioppo cipressino)  
--- Accesso ai fondi agricoli

**Altezza degli edifici**

0 - 3 m
3 - 6 m
6 - 9 m
9 - 12 m
> 12 m

Fasce di rispetto  
⊕ Quota DTM - Piano di calpestio edificio in progetto

**DTM su dati Lidar (fonte: Provincia di Treviso)**

21,37 - 24,08
24,09 - 25,32
25,33 - 26,55
26,56 - 27,67
27,68 - 28,73
28,74 - 29,85
29,86 - 30,97
30,98 - 32,09
32,1 - 33,26
33,27 - 36,38