


PLANIMETRIA DI PROGETTO - scala 1:500

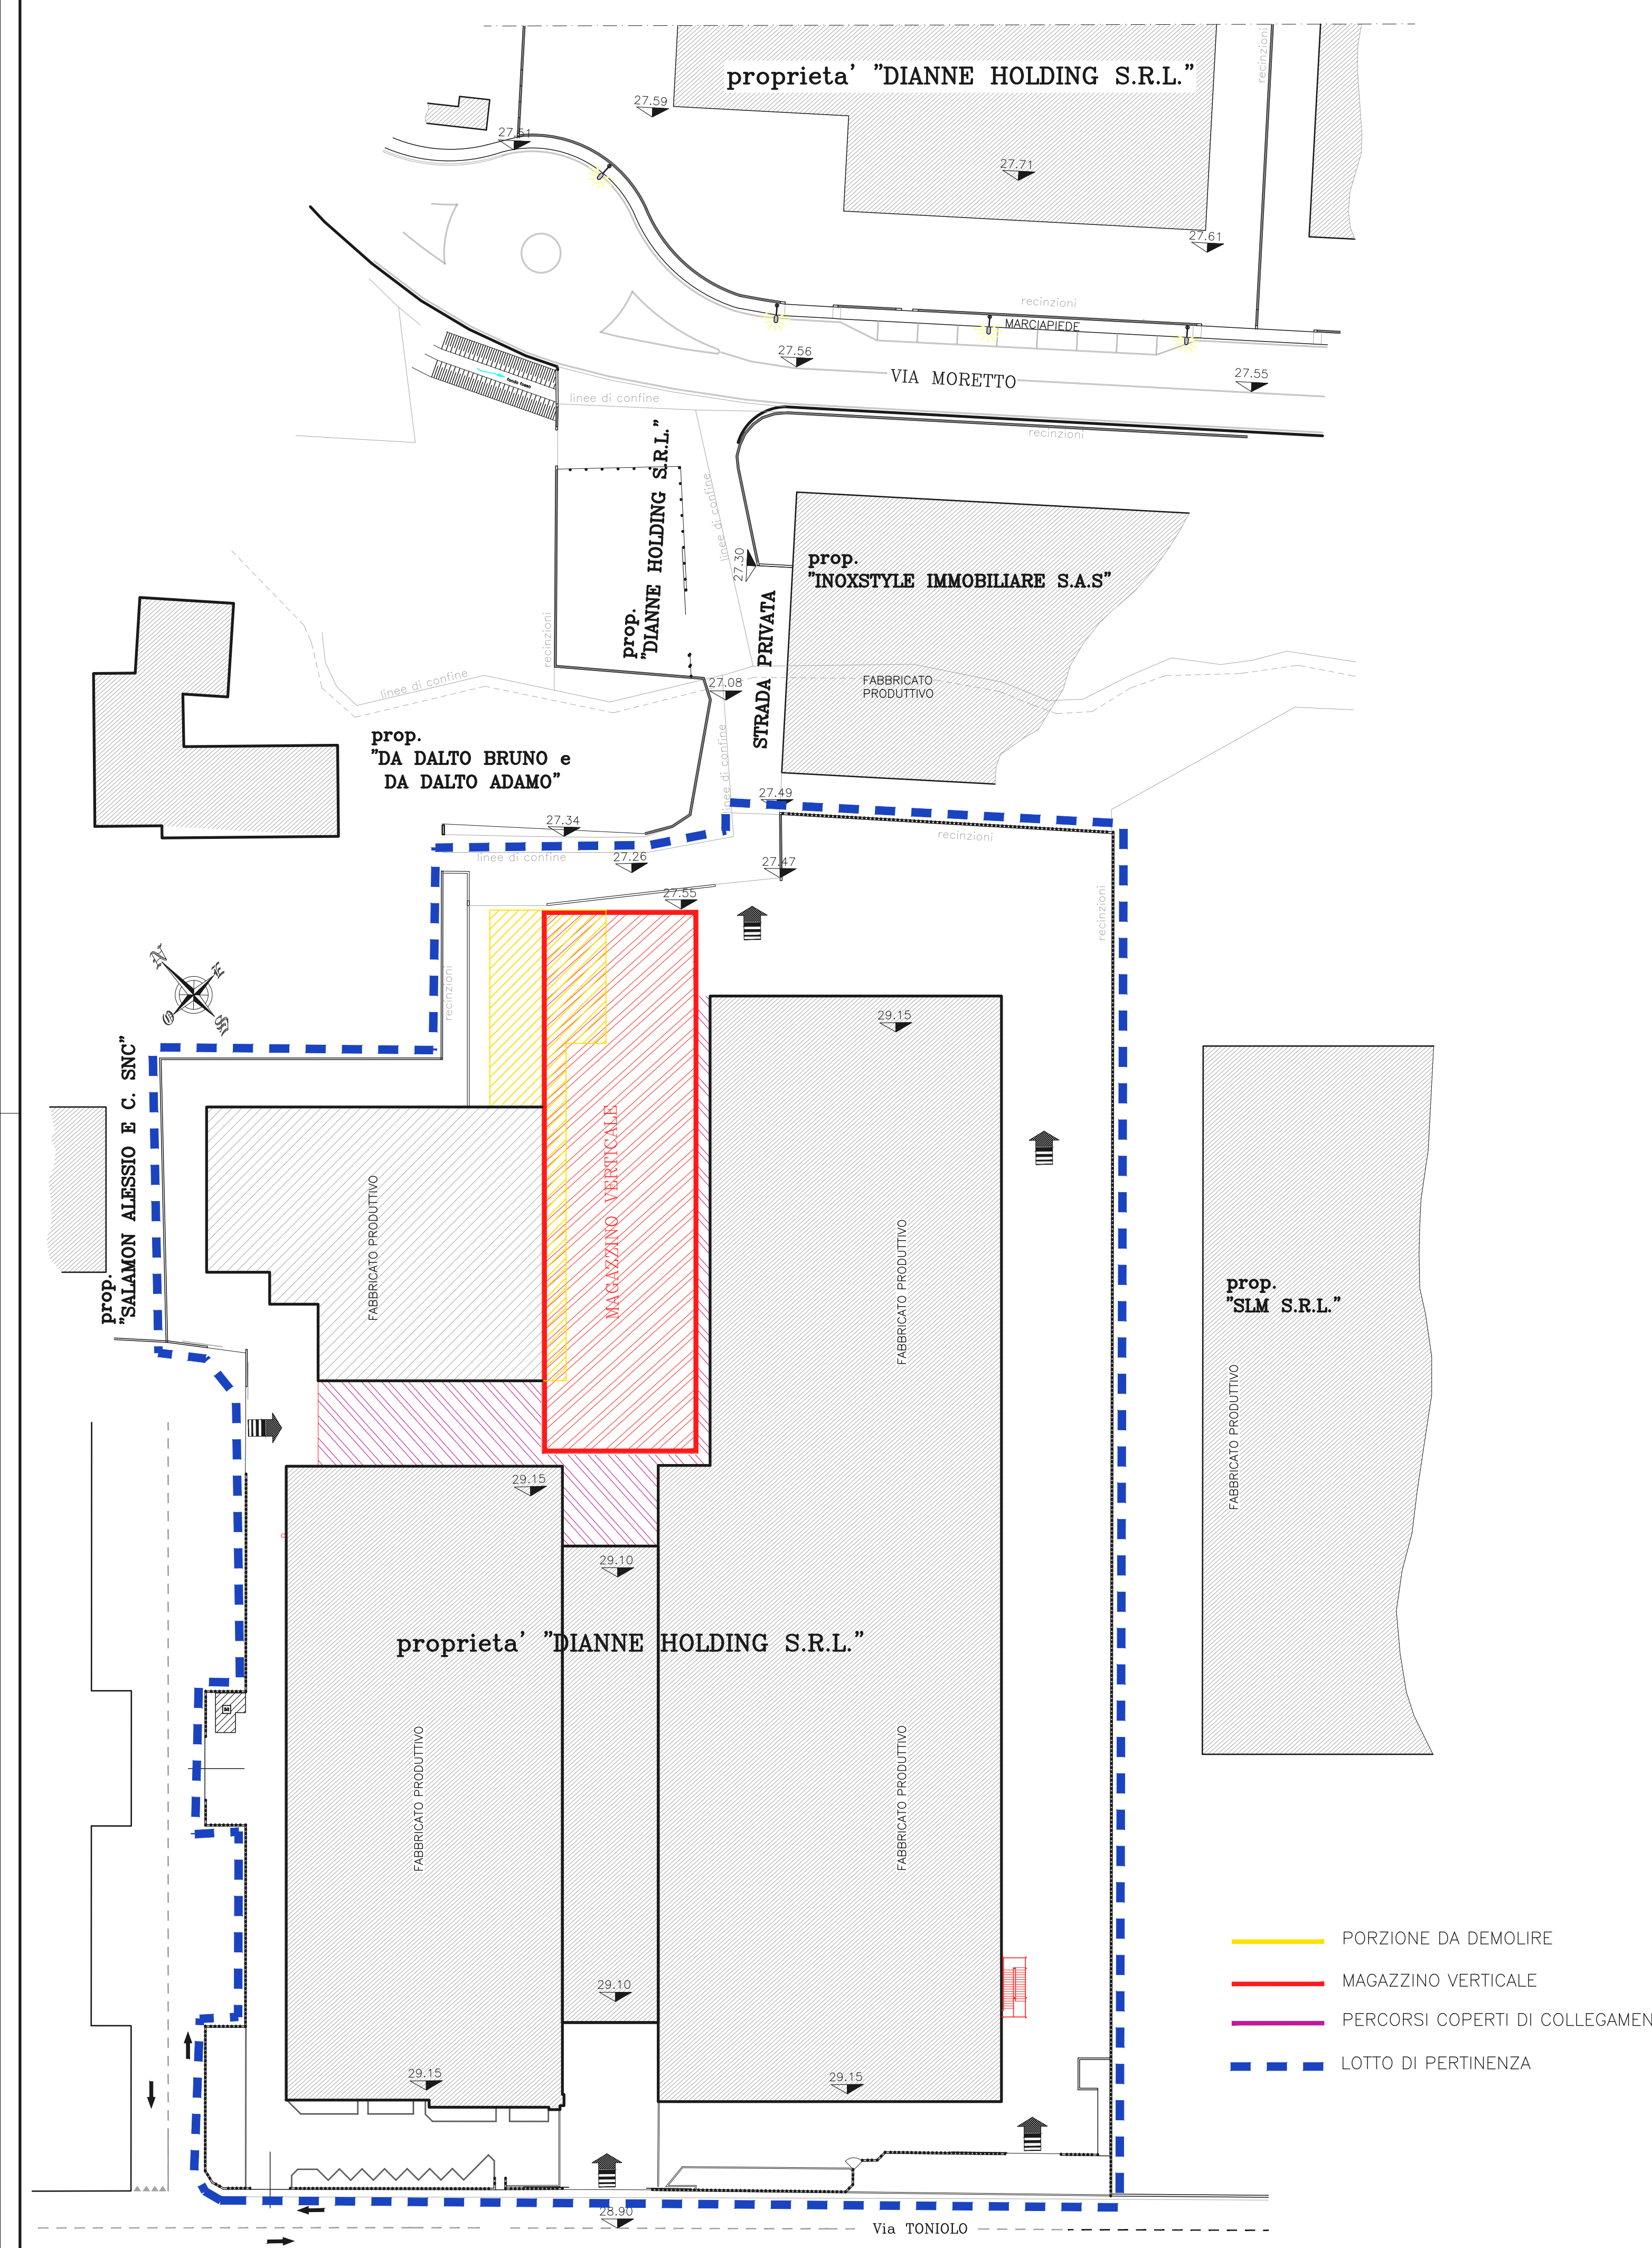

STANDARD URBANISTICI

SUPERFICIE FONDIARIA 18'182 mq
foglio 1° mappale n° 187 di mq 15232
foglio 1° mappale n° 186 di mq 2950

Zona Territoriale Omogenea di tipo "D.1"

INDICE DI COPERTURA 60 %
SUPERFICIE COPRIBILE 10'909 mq
18182,00 x 0,60 = 10929,20 mq

SUPERFICIE COPERTA ESISTENTE 10'751 mq
2762+5574+717+1698 = 10751 mq

SUPERFICIE DA DEMOLIRE -422 mq
porzione di capannone sul mappale 186
16,38x6,54 + 58,98x3,01 + 16,70x5,00 = 368,155 mq

SUPERFICIE MAGAZZINO VERTICALE 1329 mq
67,96x193,55 = 1328,618 mq

SUPERFICIE COLLEGAMENTO EDIFICI 539 mq
CAVEDIO 1,50x5,00 + 58,80x1,50 + 11,60x1,5 = mq 113,10
INGRESSO MEZZI 10,70x28,05 = mq 300,135
COLLEGAMENTO INTERCLUSO 1,60x2,55 + 11,60x10,50 = mq 125,40

TOTALE SUPERFICIE COPERTA 12'197 mq

NUOVO INDICE DI COPERTURA 67,08 %

COMUNE DI VAZZOLA
Regione del Veneto - Provincia di Treviso



AMPLIAMENTO DI FABBRICATO PRODUTTIVO
IN VARIANTE ALLO STRUMENTO
URBANISTICO GENERALE
(Art. 8 D.P.R. 160/2010 e Art. 4 L.R. 55/2012 e s.m.i.)

INQUADRAMENTO TERRITORIALE
ESTRATTO C.T.R. - P.R.G. - MAPPA
PLANIMETRIA

Ditta richiedente che esercita l'attività:	Timbro e firma	GI. DI MECCANICA S.p.A. Via Fregio 29 - 31028 VAZZOLA (TV) Tel. 0438.38594 Fax 0438.189504 C.F. e P. IVA 01109550429 Cap. Soc. € 2.912.000 int. vers.
Ditta proprietaria dell'edificio esistente:	Timbro e firma	DIANNE HOLDING S.R.L. Cod. Fisc.: 91034420264 - REA: TV-342565 Via Toniolo n° 29 - 31028 Vazzola (TV)
Ditta proprietaria dell'area:	Timbro e firma	DIANNE HOLDING S.R.L. Cod. Fisc.: 91034420264 - REA: TV-342565 Via Toniolo n° 29 - 31028 Vazzola (TV)

Comune di Vazzola, via Toniolo n. 29 sez. A foglio 1 mappale n. 186 e 187	SCALA: 1:2000 - 1:500	Elaborato n°
	DATA Maggio 2018	AR - 01

Coordinatore e progettista Ing. Vittorio Dal Cin	Pianificatore Urbanistico Dott. Franco Furlanetto Dott. Roberto Cazzola
---	---

(documento con firma digitale)