



AMPLIAMENTO DI FABBRICATO PRODUTTIVO
IN VARIANTE ALLO STRUMENTO
URBANISTICO GENERALE
(Art. 8 D.P.R. 160/2010 e Art. 4 L.R. 55/2012 e s.m.i.)

Planimetria di inquadramento
quotata d'insieme

Ditta richiedente che esercita l'attività:
Gi.Di. Meccanica - S.p.A.
p.IVA/Cod.Fisc.: 01809330267 - REA: TV-172432
Via Toniolo n.29 - 31028 Vazzola (TV)

Ditta proprietaria dell'edificio esistente:
Dianne Holding S.R.L.
p.IVA/Cod.Fisc.: 91034420264 - REA: TV-342565
Via Toniolo n. 29 - 31028 Vazzola (TV)

Ditta proprietaria dell'area:
Dianne Holding S.R.L.
p.IVA/Cod.Fisc.: 91034420264 - REA: TV-342565
Via Toniolo n. 29 - 31028 Vazzola (TV)

Comune di Vazzola, via Toniolo n. 29
sez. A foglio 1 mappali n. 186 e 187

SCALA: varie
DATA: luglio 2018

Elaborato n° **UR-04 rev.1**


Coordinatore e progettista: Ing. Vittorino Dal Cin
Pianificatore territoriale: Dott. Franco Furlanetto
Pianificatore territoriale: Dott. Roberto Cazzola

(documento con firma digitale) (documento con firma digitale) (documento con firma digitale)

Studio Ingegneria Civile
dr. ing. vittorino dal cin
Albo Ingegneri Treviso A 649

Via Risorgimento, 1 - 31010 PIANZANO di CODEGA di SANT'URBANO (TV)
Cod. Fisc. DLG VTR 50P04 E0711 P.ta IVA 00512740267
Tel. 0438.38594 Fax 0438.1890504 e-mail: studio@dalcinengineering.it

ZONA INDUSTRIALE
VAZZOLA

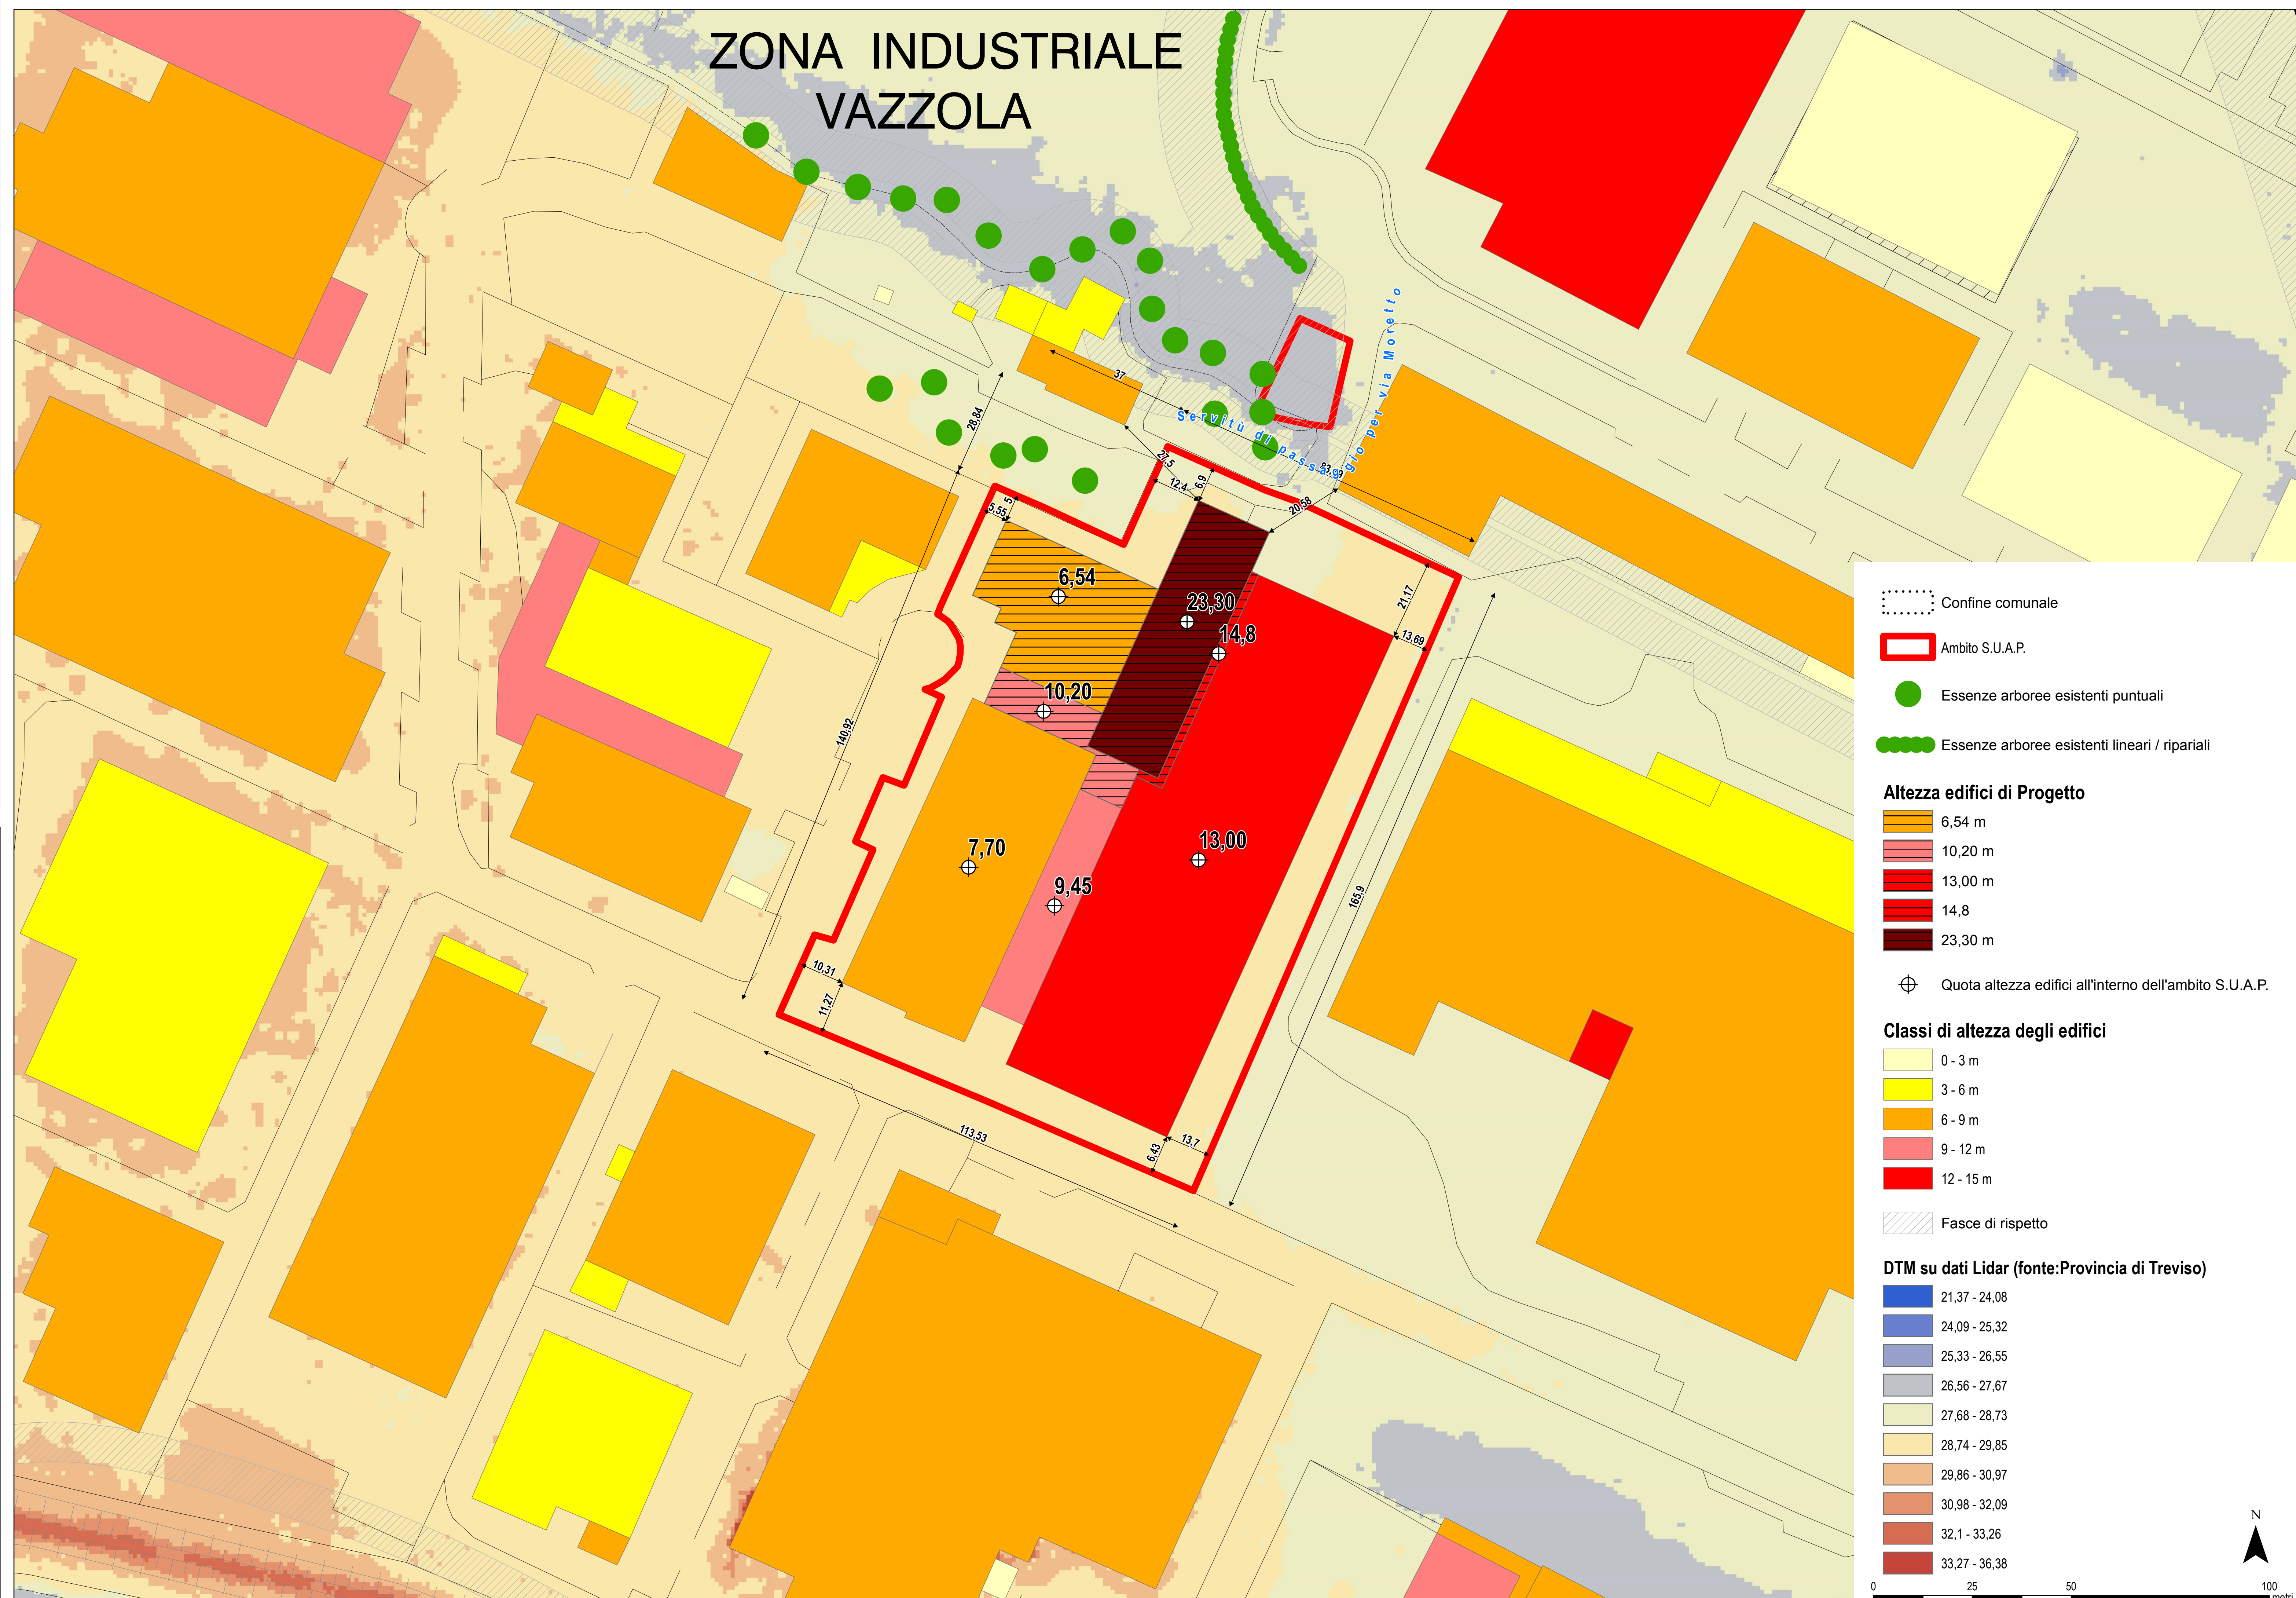

Confine comunale
--- Confine comunale

Ambito S.U.A.P.
[Red outline] Ambito S.U.A.P.

Essenze arboree esistenti puntuali
● Essenze arboree esistenti puntuali

Essenze arboree esistenti lineari / ripariali
●●● Essenze arboree esistenti lineari / ripariali

Altezza edifici di Progetto

[Orange]	6,54 m
[Pink]	10,20 m
[Red]	13,00 m
[Dark Red]	14,8 m
[Dark Brown]	23,30 m

⊕ Quota altezza edifici all'interno dell'ambito S.U.A.P.

Classi di altezza degli edifici

[Light Yellow]	0 - 3 m
[Yellow]	3 - 6 m
[Orange]	6 - 9 m
[Pink]	9 - 12 m
[Red]	12 - 15 m

[Hatched] Fasce di rispetto

DTM su dati Lidar (fonte:Provincia di Treviso)

[Dark Blue]	21,37 - 24,08
[Blue]	24,09 - 25,32
[Light Blue]	25,33 - 26,55
[Light Grey]	26,56 - 27,67
[Light Green]	27,68 - 28,73
[Yellow-Green]	28,74 - 29,85
[Orange-Green]	29,86 - 30,97
[Orange]	30,98 - 32,09
[Red-Orange]	32,1 - 33,26
[Red]	33,27 - 36,38

0 25 50 100 metri

N

