


SISTEMAZIONE GENERALE DELL'AREA A VERDE

Planimetria in scala 1:200

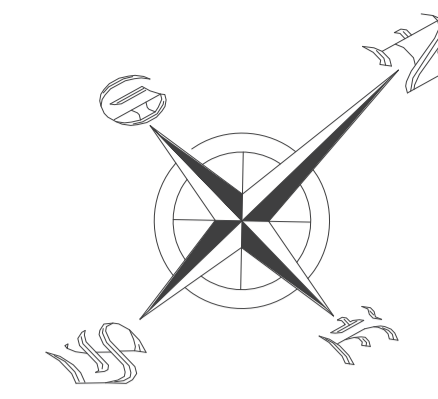



ESSENZE ARBOREE DI MITIGAZIONE AMBIENTALE

PIANTE ESISTENTI

- | | |
|----------------|--------------|
| ALBERI | SIEPI |
| 1 LECCIO | 6 - OLEANDRO |
| 2 TIGLIO | 7 - TOBIRA |
| 3 ACERO | 8 - GINEPRO |
| 4 LAGESTROEMIA | |
| 5 CARPINO | |

PIANTE IN PROGETTO

- | |
|---|
| 9 PIOPPO CIPRESSINO (populus nigra italica) |
|---|

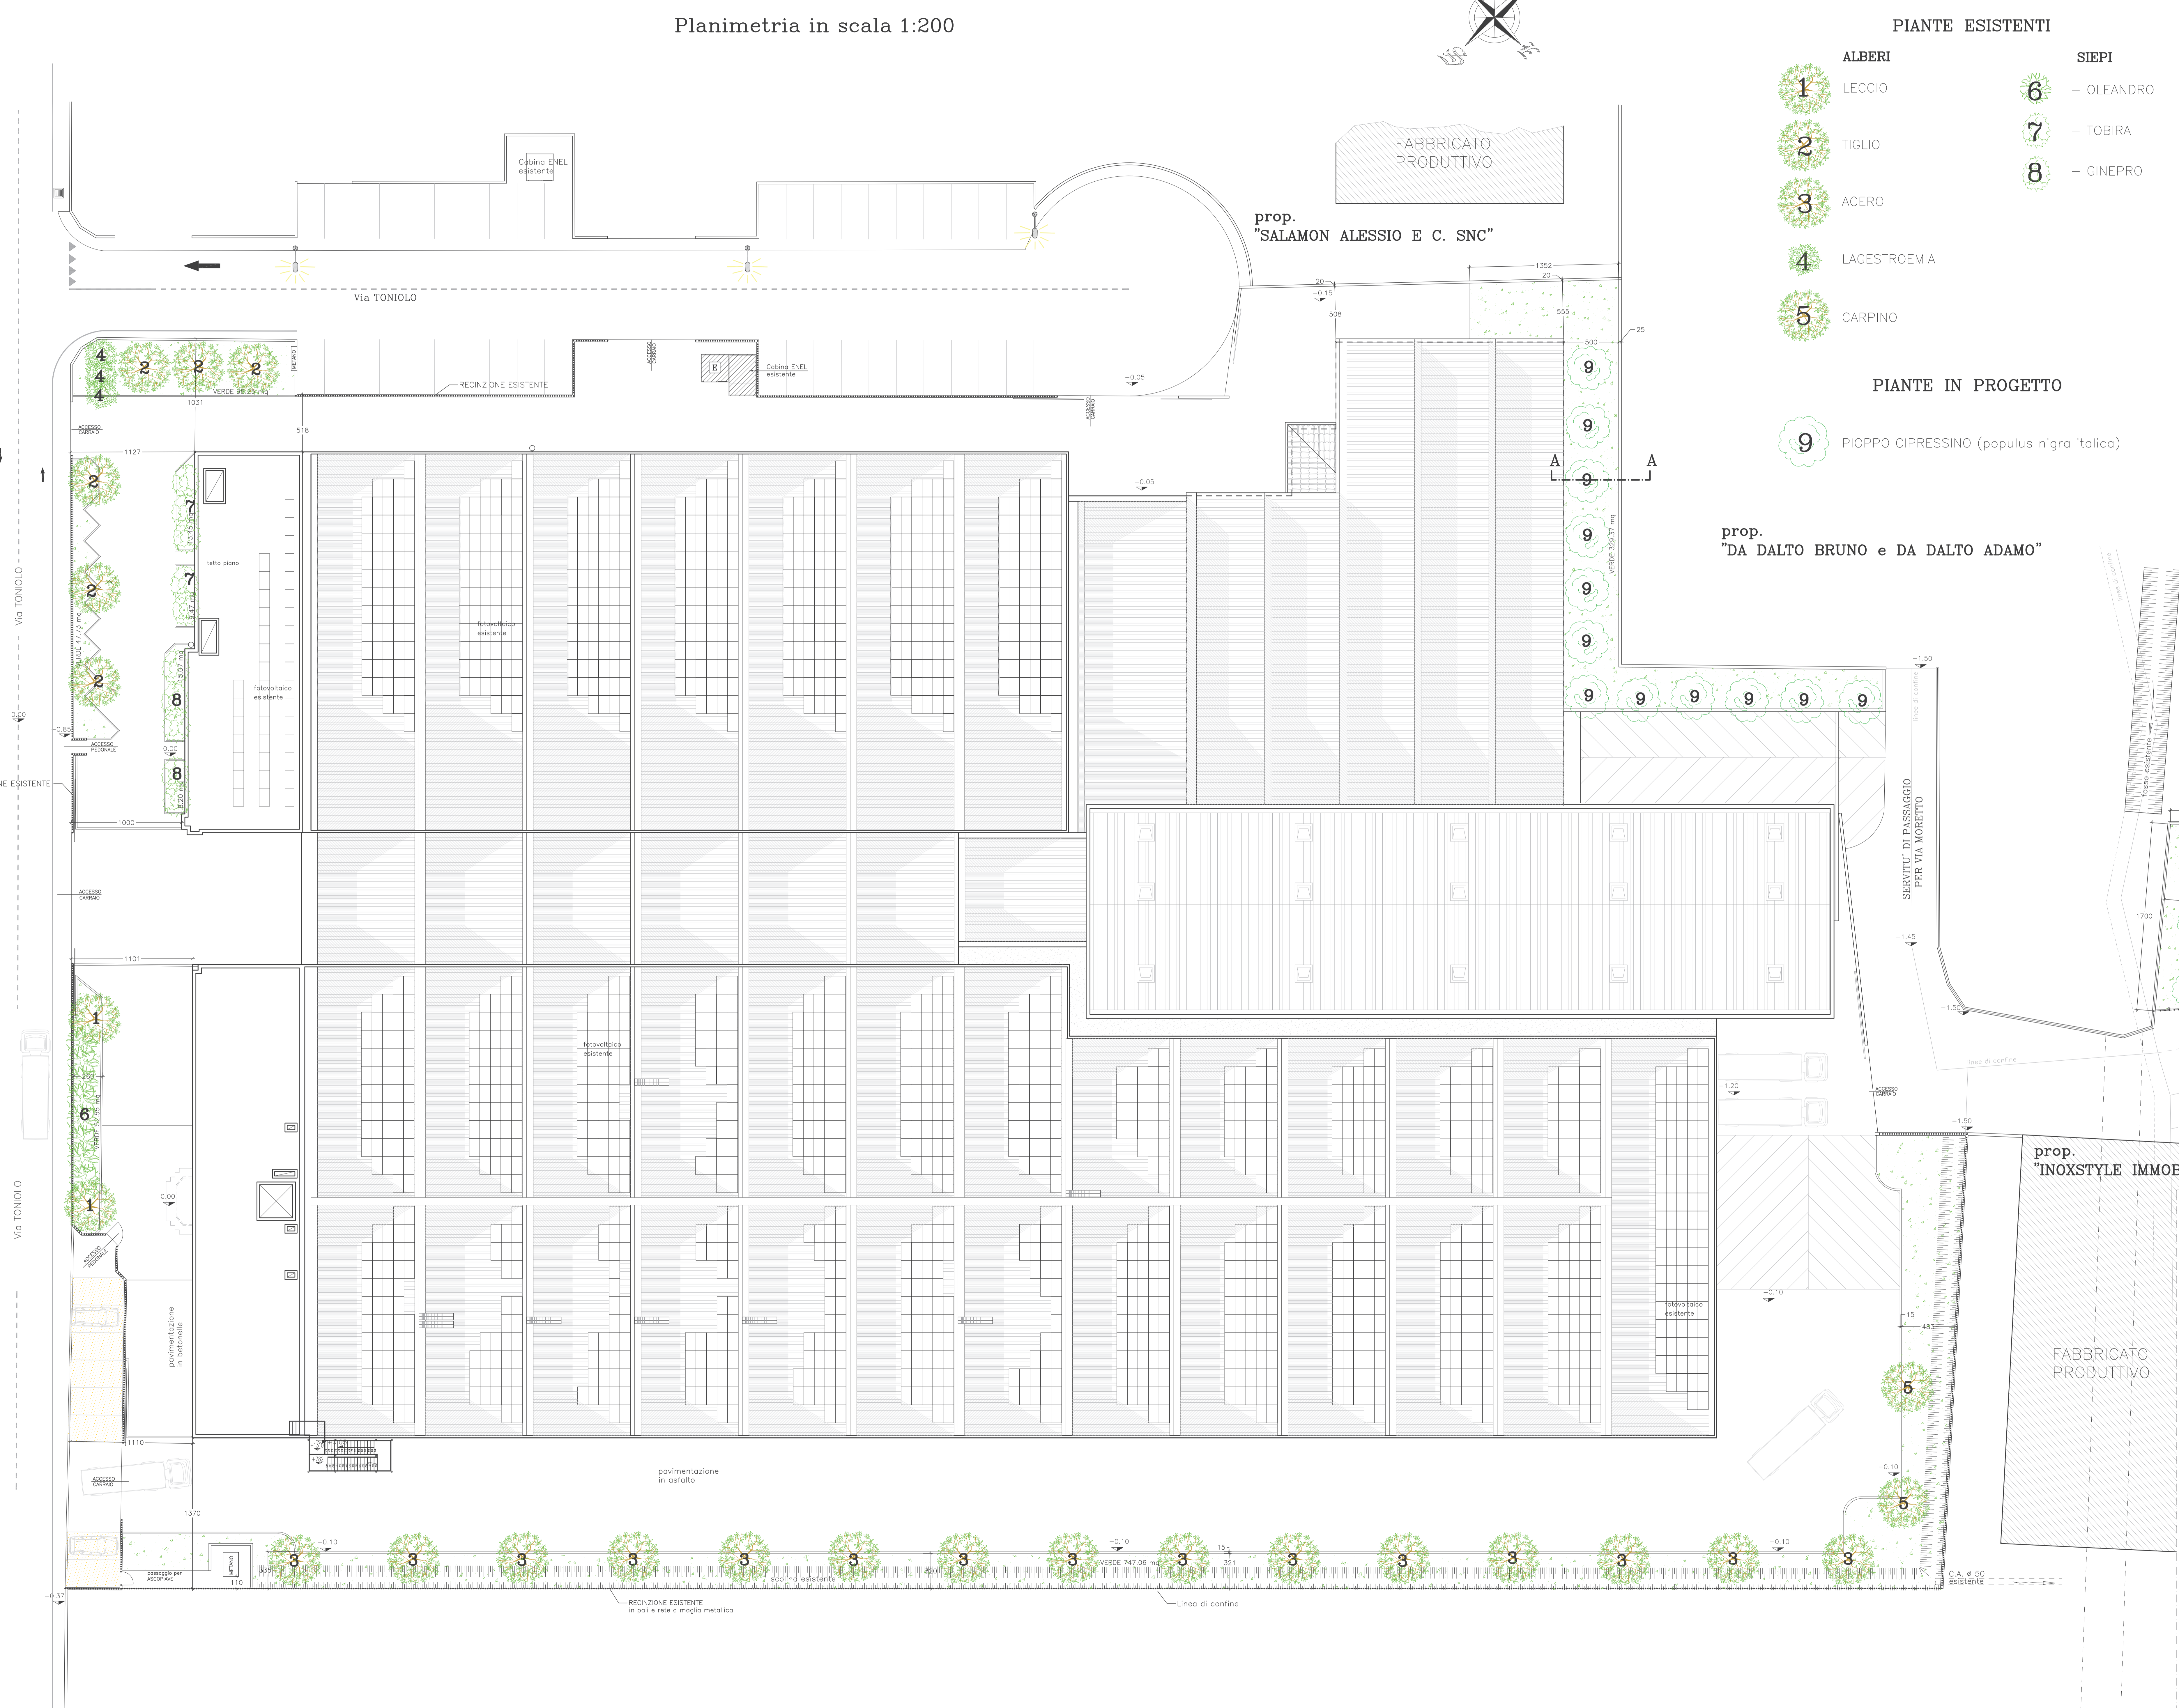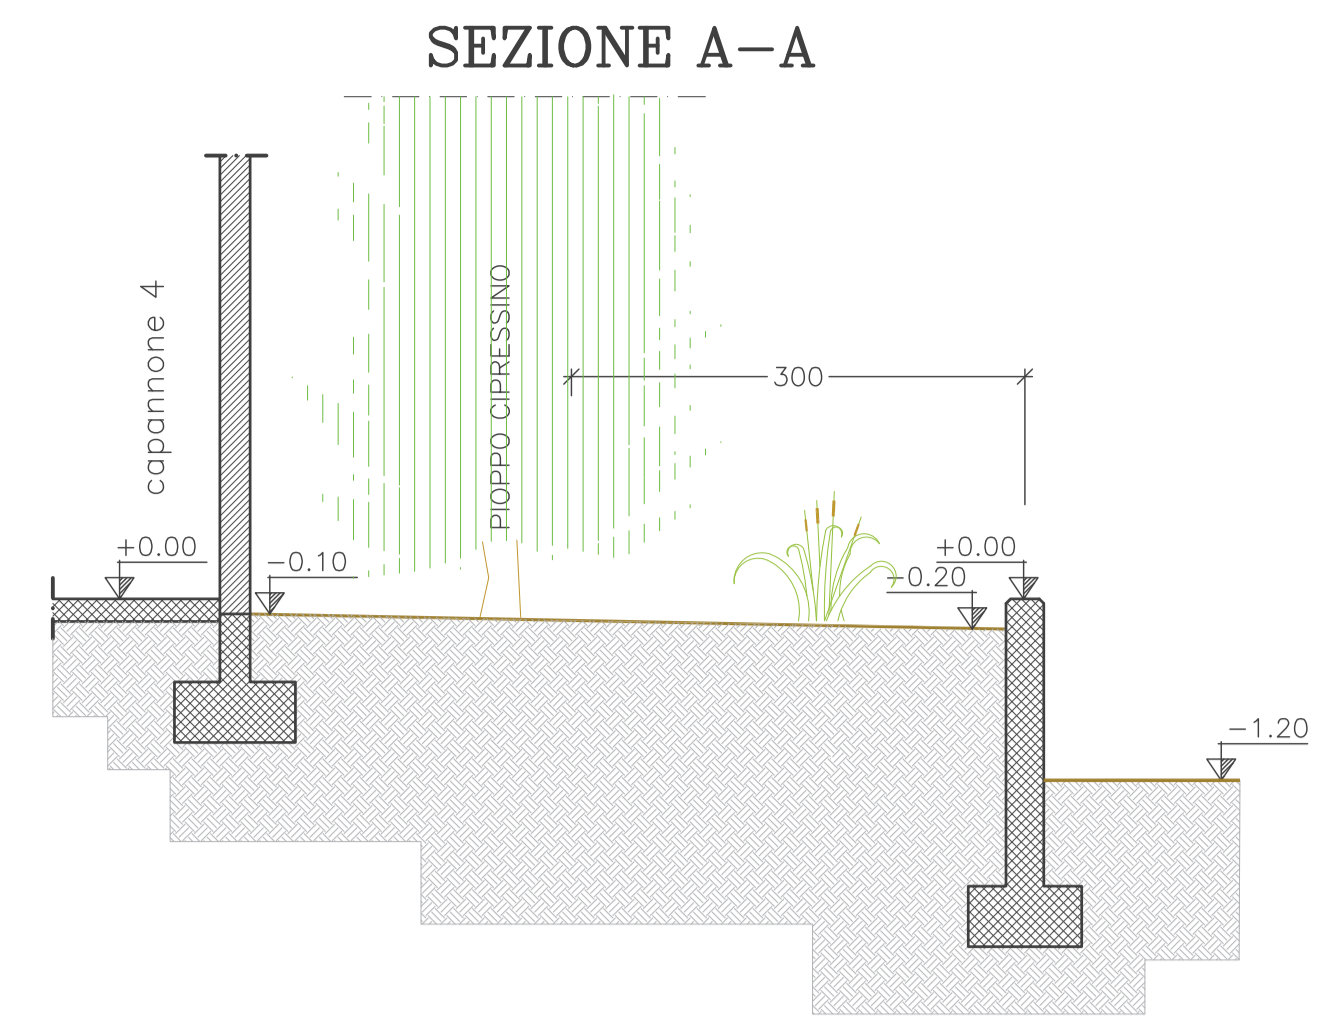

COMUNE DI VAZZOLA
Regione del Veneto - Provincia di Treviso

AMPLIAMENTO DI FABBRICATO PRODUTTIVO IN VARIANTE ALLO STRUMENTO URBANISTICO GENERALE
(Art. 8 D.P.R. 160/2010 e Art. 4 L.R. 55/2012 e s.m.i.)

MITIGAZIONE

Ditta richiedente che esercita l'attività: Gi.Di. Meccanica - S.p.A. p.IVA/Cod.Fisc.: 01809930267 - REA: TV-172432 Via Tonolo n° 29 - 31028 Vazzola (TV)	Simbra e firma: G. DI MECCANICA S.P.A. Via Tonolo n° 29 - 31028 Vazzola (TV) C.F. e P. I. 01809930267 Cap. Soc. € 2.312.000 i.v.
Ditta proprietaria dell'edificio esistente: Dianne Holding S.R.L. Cod.Fisc.: 91034420264 - REA: TV-342565 Via Tonolo n° 29 - 31028 Vazzola (TV)	Simbra e firma: DIANNE HOLDING S.R.L. Via Tonolo n° 29 - 31028 Vazzola (TV) C.F. e P. I. 91034420264 Cap. Soc. € 7.500.000 i.v.
Ditta proprietaria dell'area: Dianne Holding S.R.L. Cod.Fisc.: 91034420264 - REA: TV-342565 Via Tonolo n° 29 - 31028 Vazzola (TV)	Simbra e firma: DIANNE HOLDING S.R.L. Via Tonolo n° 29 - 31028 Vazzola (TV) C.F. e P. I. 91034420264 Cap. Soc. € 7.500.000 i.v.

Comune di Vazzola, Via Tonolo n. 29 sez. A. foglio 5 mappali n. 398 e 187	SCALA: 1:200 DATA: Luglio 2018	Esborso n° AR - 27 rev.1
--	-----------------------------------	------------------------------------

Coordinatore e progettista: Ing. Vittorio Dal Cin	Pianificatore Urbanistico: Dott. Franco Furlanetto Dott. Roberto Cazzola	Progettista Idraulica
--	--	-----------------------

(documento con firma digitale)

Studio Ingegneria Civica
dr. ing. vittorio dal cin
Alto Ingegner Treviso A. 649

Via Risorgimento, 1 - 31010 PRANZANO di SOCCA di SAN'URBANO (TV)
Cod. Fisc.: 02270890271 - P.I. n. 0012190267
Tel. 0438.38594 Fax 0438.189504 e-mail: studio@ingegneriacivica.it

prop. "SLM S.R.L."

FABBRICATO PRODUTTIVO