



SUPERAMENTO BARRIERE ARCHITETTONICHE

Planimetria in scala 1:200

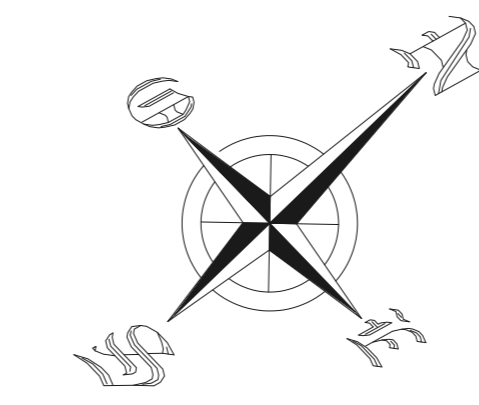

LEGENDA

- Rotazione di 360°
- Svolta di 90°
- Rotazione di 90°
- Rotazione di 180°
- Inversione di direzione con manovre combinate
- Servo scala
- Percorso
- PERCORSO SENZA BARRIERE ARCHITETTONICHE
- POSTO AUTO RISERVATO

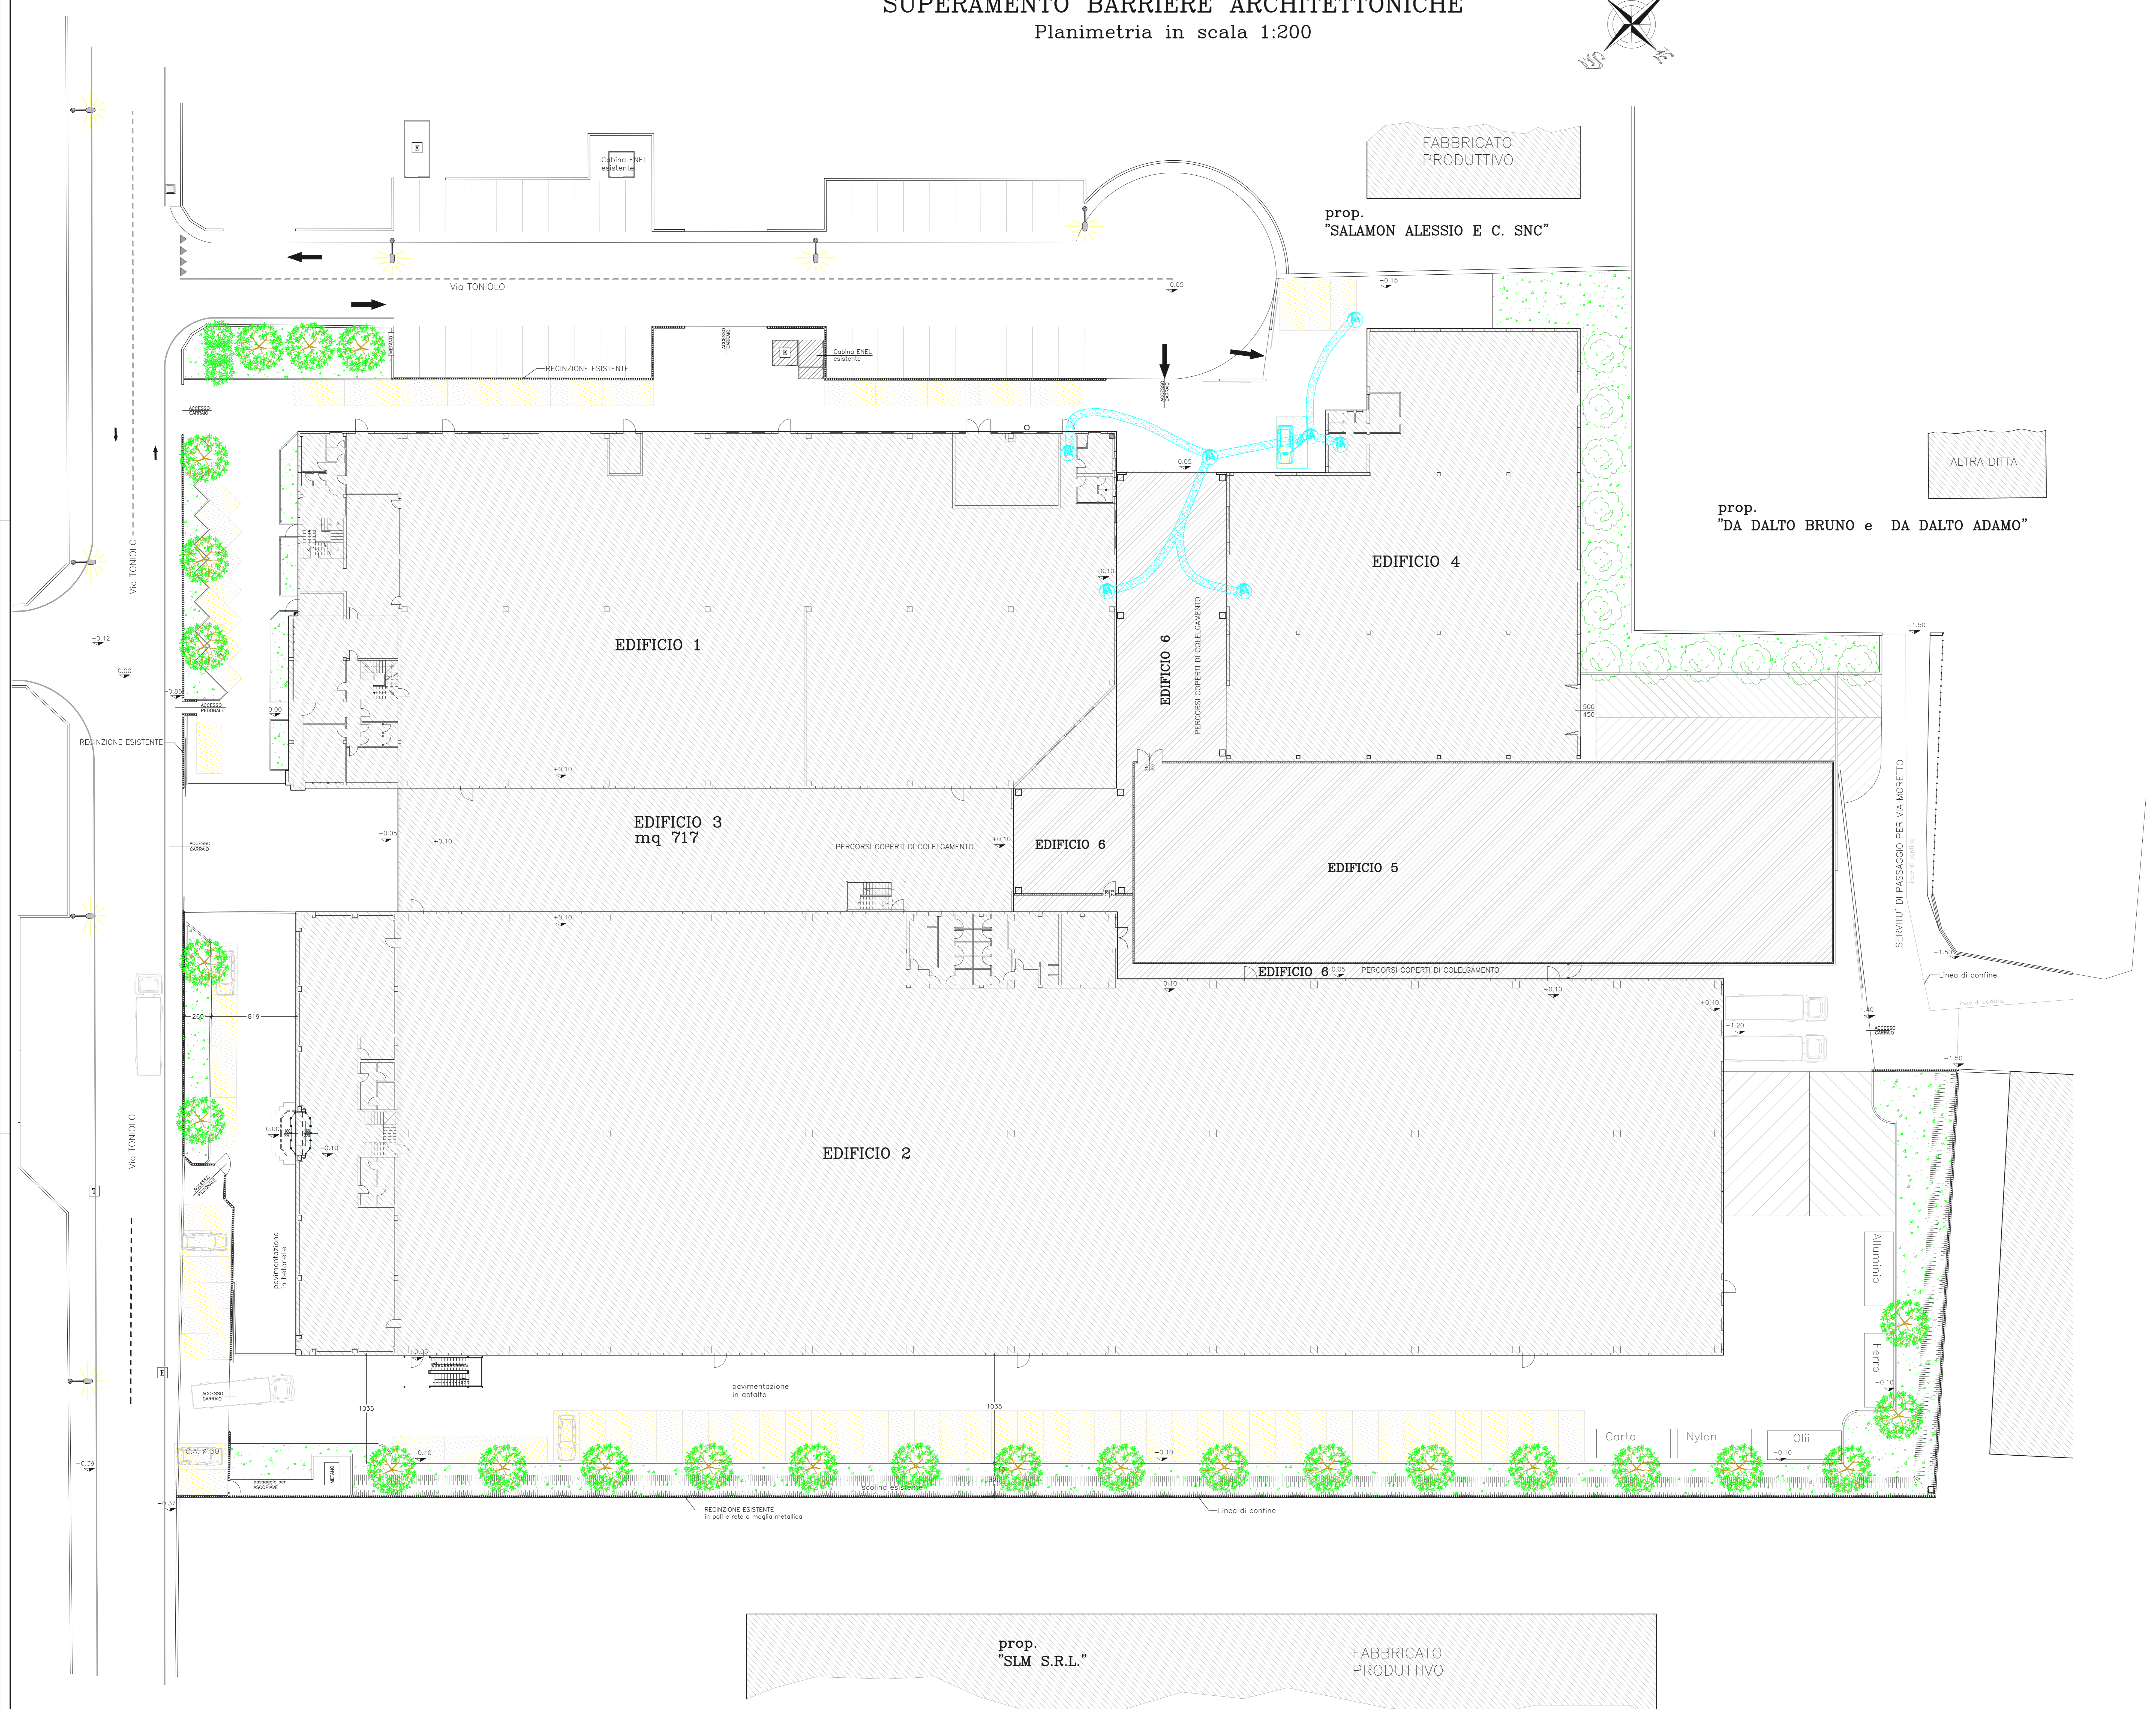

COMUNE DI VAZZOLA
Regione del Veneto - Provincia di Treviso

AMPLIAMENTO DI FABBRICATO PRODUTTIVO IN VARIANTE ALLO STRUMENTO URBANISTICO GENERALE
(Art. 8 D.P.R. 160/2010 e Art. 4 L.R. 55/2012 e s.m.i.)

Abbattimento delle barriere architettoniche
Legge n. 13 del 09/01/89 e D.G.R.V. n. 1428 del 06 settembre 2011

Ditta richiedente che esercita l'attività: Ci.Di. Meccanica - S.p.A. Via Tonolo n° 29 - 31028 Vazzola (TV)	Simbro e firma <i>[Firma]</i>	Ditta proprietaria dell'area: Dianne Holding S.R.L. Via Tonolo n° 29 - 31028 Vazzola (TV)	Simbro e firma <i>[Firma]</i>
Ditta proprietaria dell'edificio esistente: Dianne Holding S.R.L. Via Tonolo n° 29 - 31028 Vazzola (TV)	Simbro e firma <i>[Firma]</i>	Ditta proprietaria dell'area: Dianne Holding S.R.L. Via Tonolo n° 29 - 31028 Vazzola (TV)	Simbro e firma <i>[Firma]</i>

Comune di Vazzola, Via Tonolo n. 29
sec. A foglio 1 mappali n. 186 e 187

SCALA: 1:200
DATA: Maggio 2018
Elaborato n°: **AR - 21**

Coordinatore e progettista:
Ing. Vittorio Dal Cin

Planificatore Urbanistico:
Dott. Franco Furlanetto
Dott. Roberto Cazzola

(documento con firma digitale)

Studio Ingegneria Civile
dr. Ing. vittorino dal cin
Alto Ingegneri Treviso A. 649

Via Riarimento, 1 - 31010 PRANZANO di SOCCA di SANT'URBANO (TV)
Cod. Fisc. 03678900271 - P.IVA n. 03617340267
Tel. 0438.35094 Fax 0438.189504 e-mail: studiob@studiob.it