




AMPLIAMENTO DI FABBRICATO PRODUTTIVO  
IN VARIANTE ALLO STRUMENTO  
URBANISTICO GENERALE  
(Art. 8 D.P.R. 160/2010 e Art. 4 L.R. 55/2012 e s.m.i.)

STUDIO DEL VERDE  
E MITIGAZIONE DELL'INTERVENTO  
PLANIMETRIA DI INSIEME


Ditta richiedente che esercita l'attività:		Firma
ERAI srl unipersonale via Europa, 14 31028 VAZZOLA - Treviso Codice Fiscale e Partita IVA 04269120262		<i>[Firma]</i>
Ditta proprietaria dell'edificio esistente:		Firma
INCO srl Sede legale in via Cal Longa, 7/d 31028 VAZZOLA - Treviso Codice Fiscale e Partita IVA 01525410263		<i>[Firma]</i>
Ditta proprietaria dell'area:		Firma
POSSAMAI VITTORIO ROSOLEN MARIA CESCON GIANFRANCA POSSAMAI MARZIA POSSAMAI MIRKO	C. F. PSS VTR 33H11 0957C C. F. RSL MRA 39C711103P C. F. CSC GFR 39C55 0210 C. F. PSS MR2 69H69 0957J C. F. PSS MRK 67D26 0957Y	<i>[Firma]</i>

Coordinatore - Progettista:  
Dott. Domenico Feltrin  
Architetto

SEZ. FOG. MAPP. A12  
AV1 M.N. 591-675-682-679-431-678  
SCALA: 1:2.000 - 1:500  
DATA: 13/06/2017  
Elaborato n°

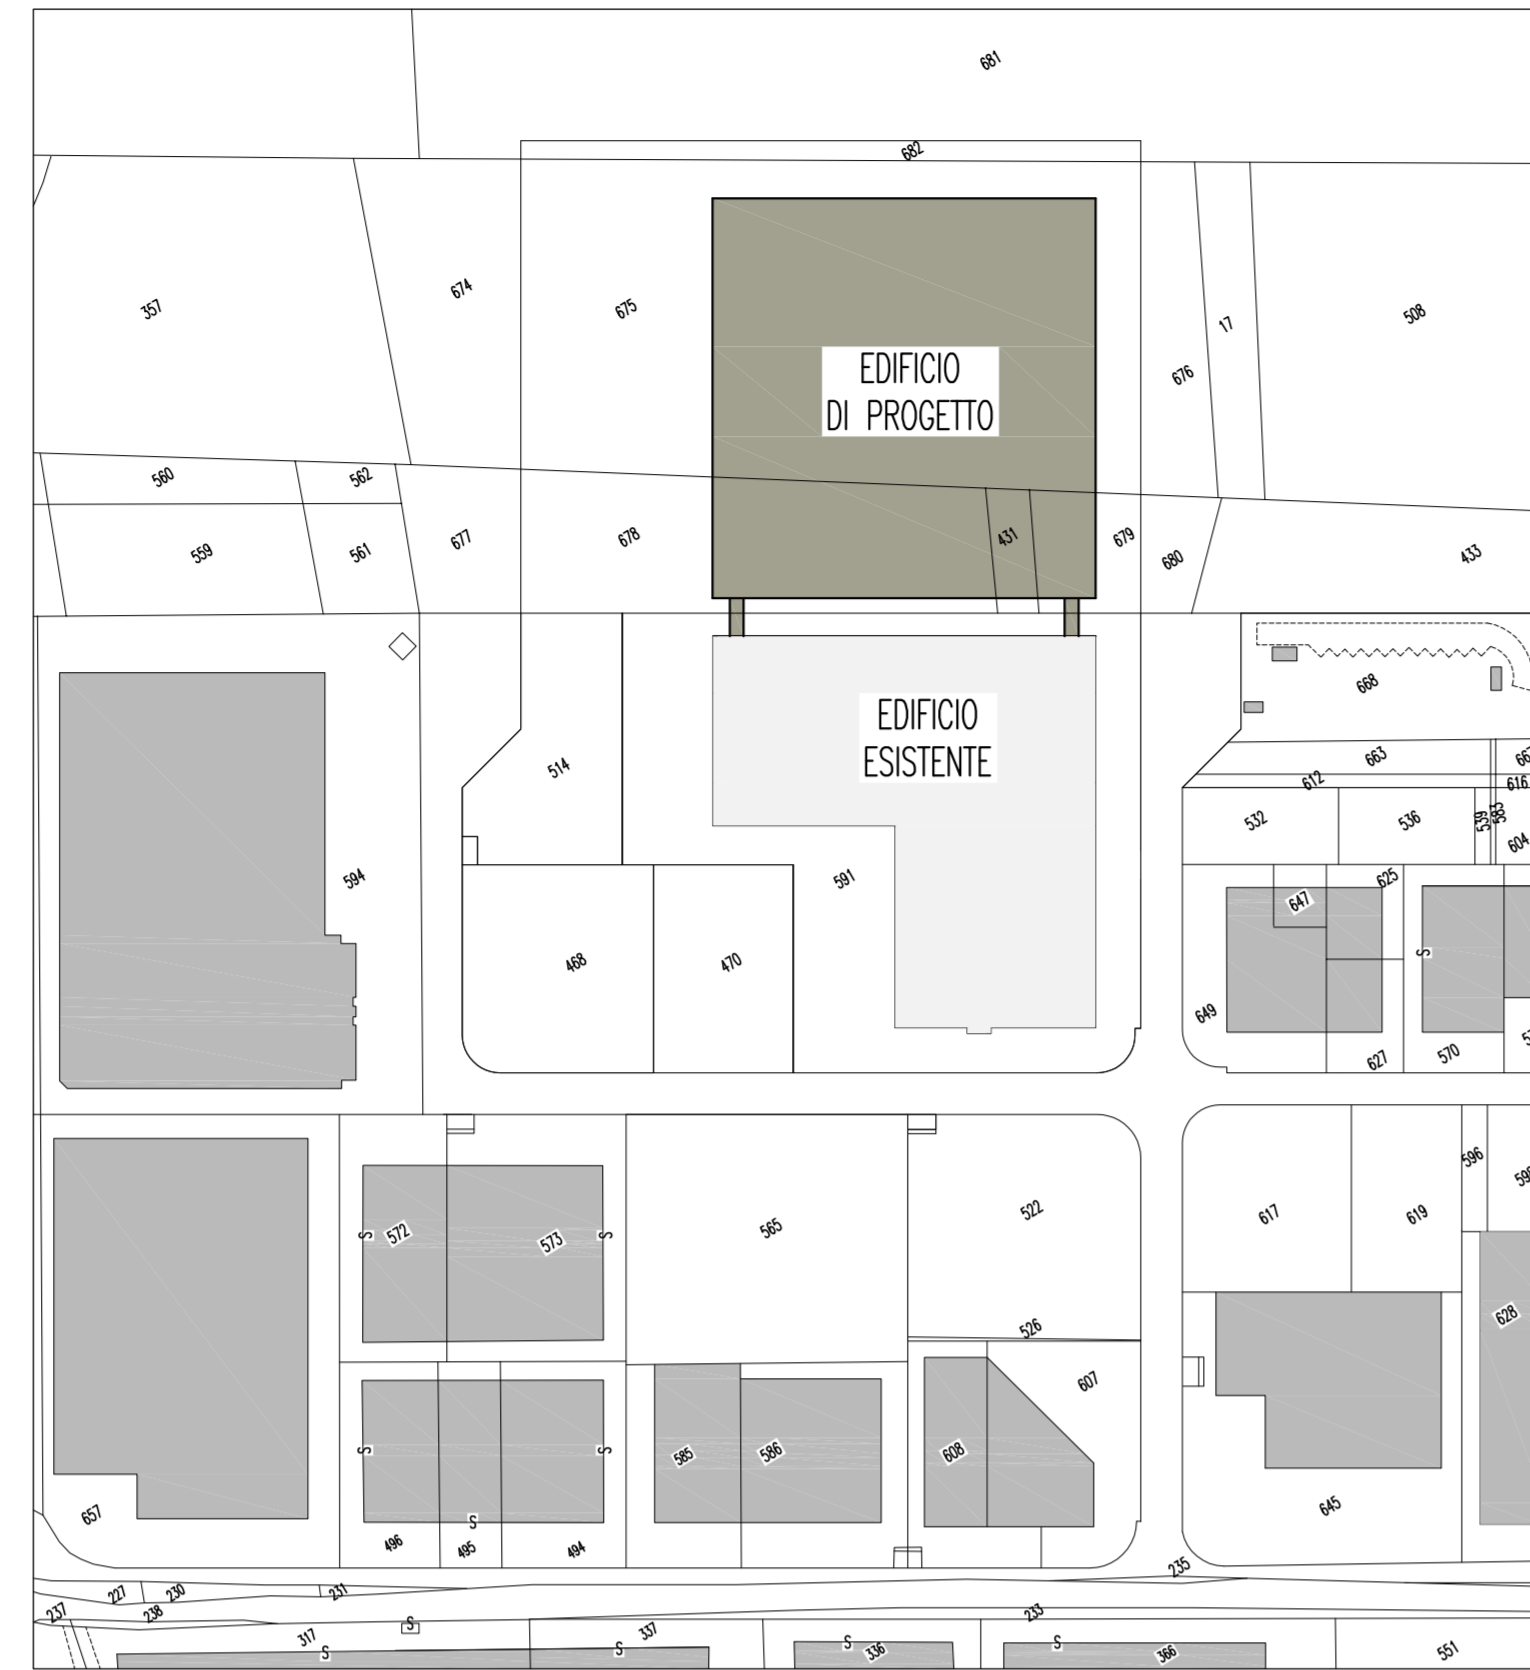

ESTRATTO MAPPALE 1 : 2000  
COMUNE DI VAZZOLA  
SEZ. A FOG. 1  
MAPPALE N° 591-675-682-679-431-678

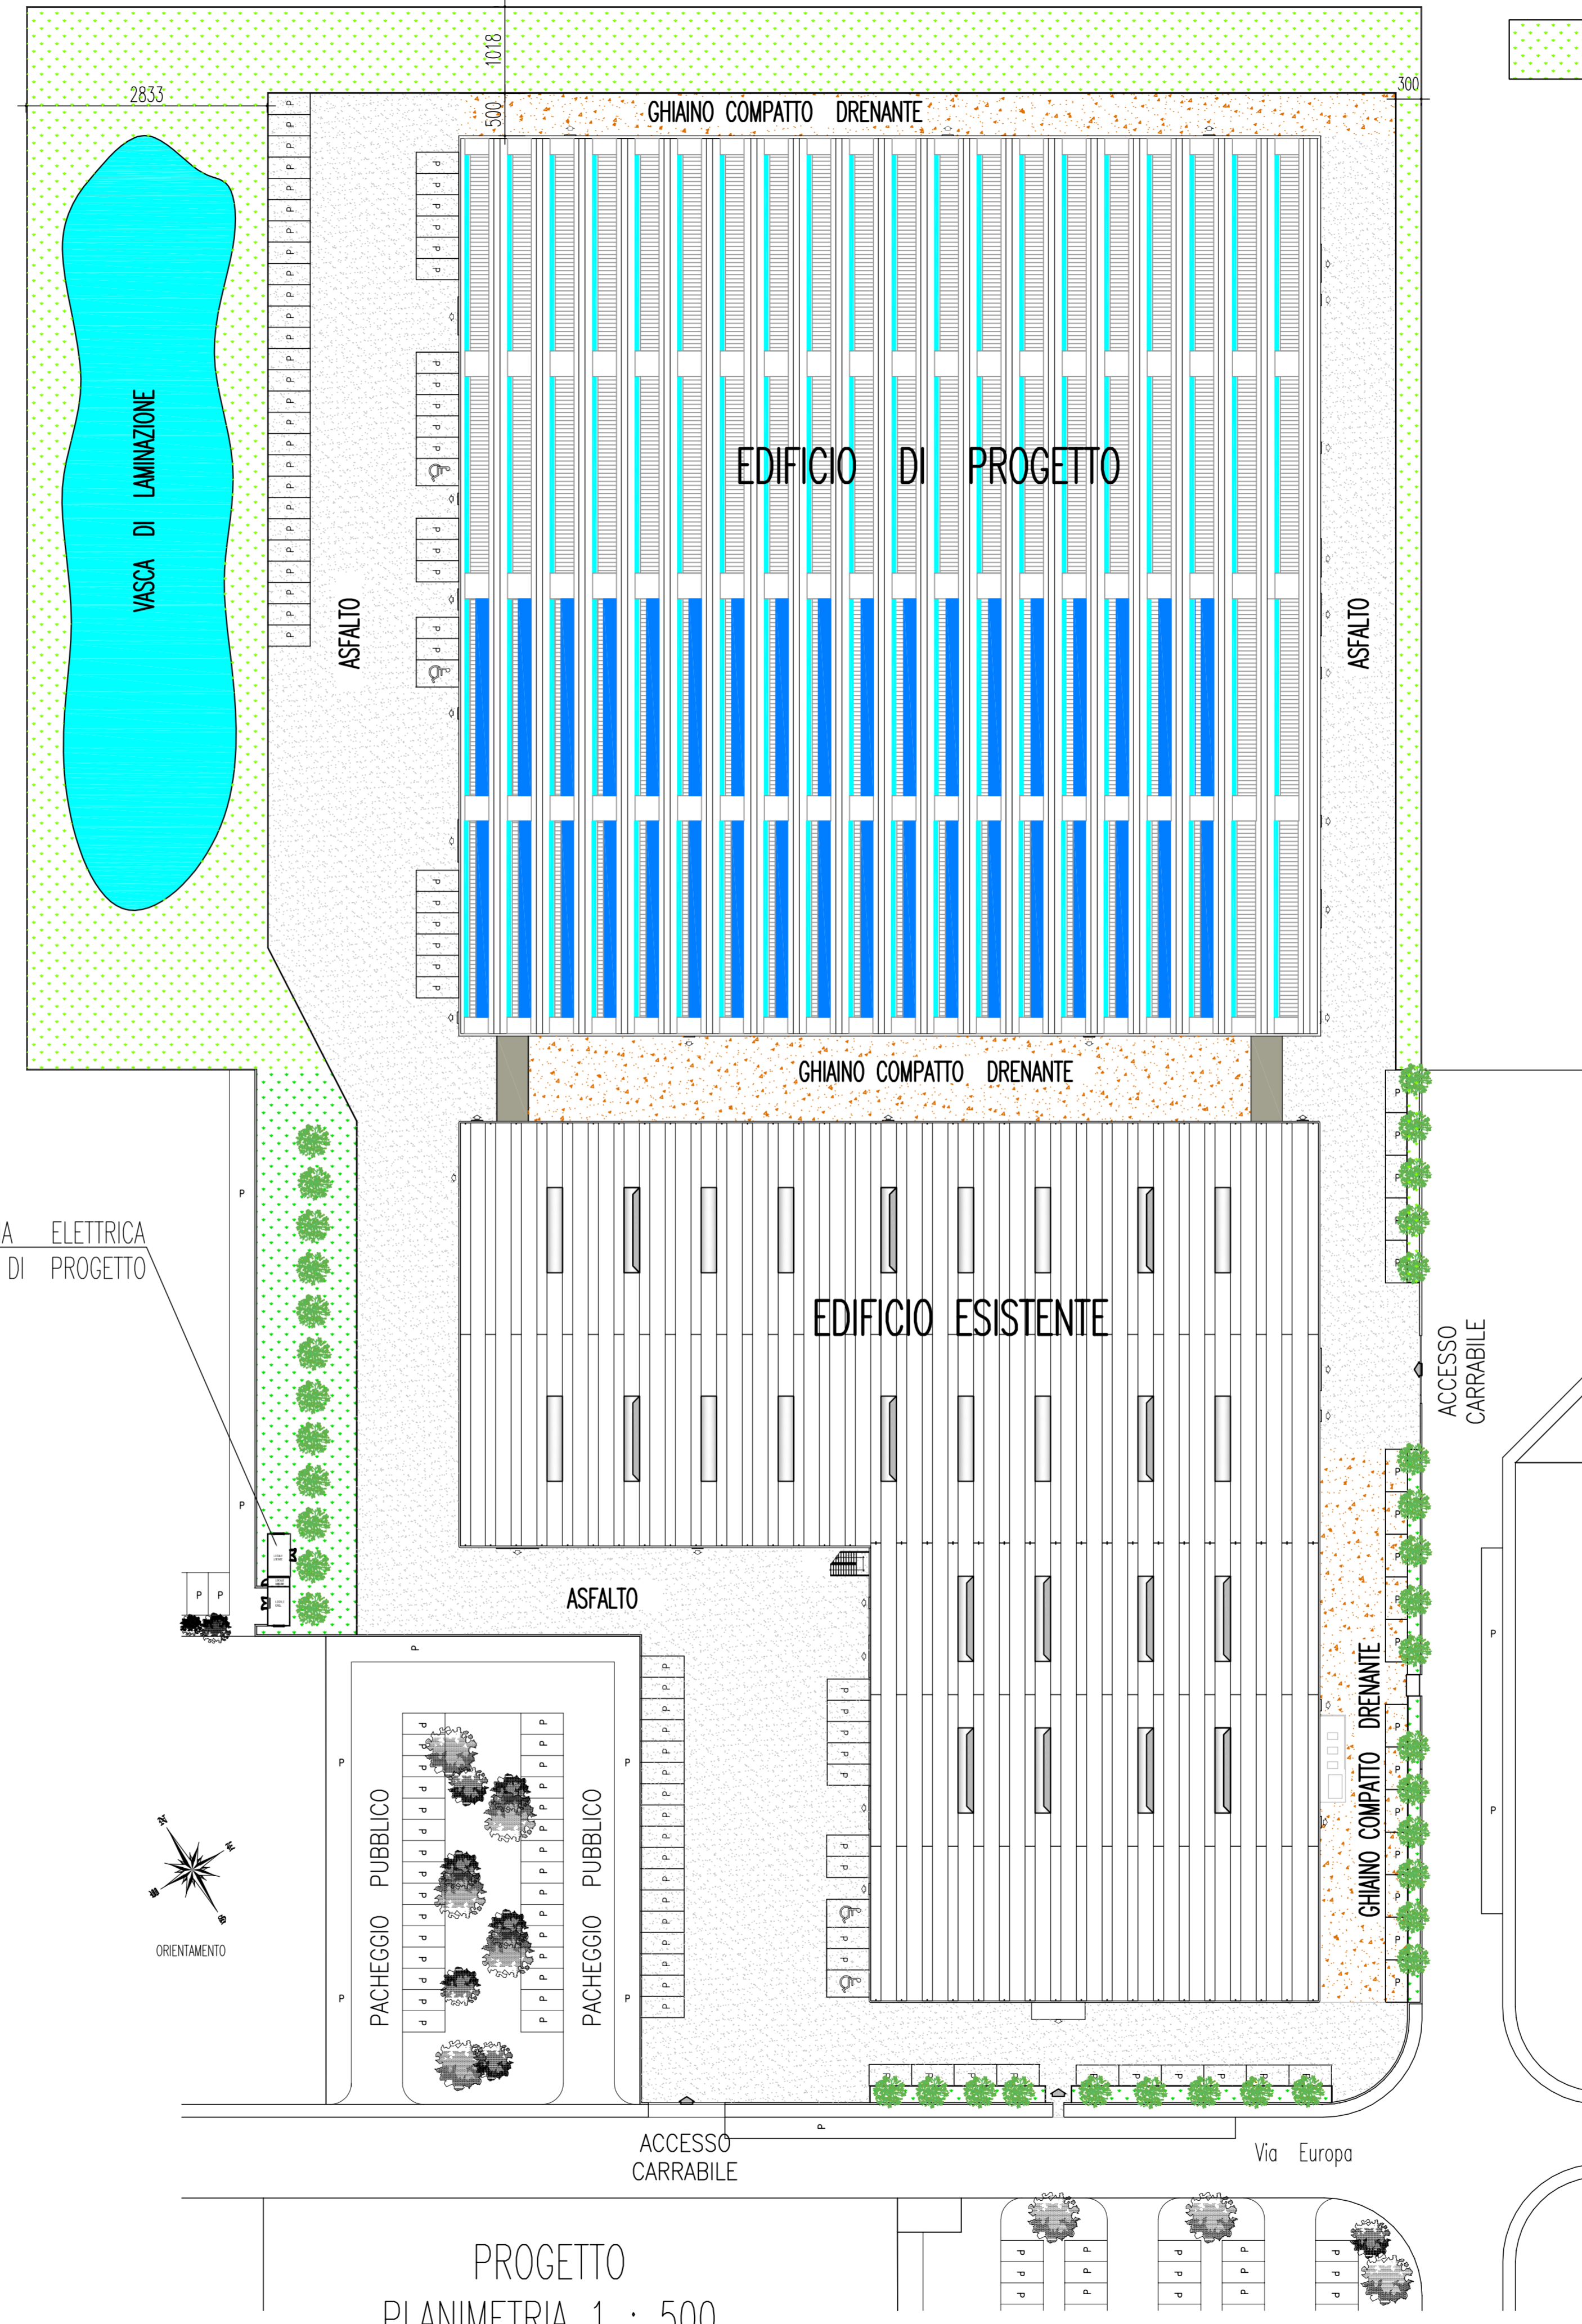

CABINA ELETTRICA  
DI PROGETTO



PROGETTO  
PLANIMETRIA 1 : 500

AMBITO SOGGETTO A PROGETTAZIONE  
DI CUI ALLEGATO "Q" Quaderno opere tipo  
della rete ecologica - documenti di studio del PTCP

STATO DI FATTO  
IN ZONA D1. 3/3  
LOTTIZZAZIONE "VAZZOLA EST"

	PARAMETRI URBANISTICI DELLA LOTTIZZAZIONE	MAPPALE N° 591
SUPERFICIE FONDIARIA		MQ 14.143,00
INDICE DI COPERTURA FONDIARIO	(60,00 %)	MQ 7.920,62 (56,00 %)
AREA A PARCHEGGIO PRIVATO MQ	(5,00 %)	MQ 1.990,00 (14,08 %)
AREA A VERDE MQ	(5,00 %)	MQ 1.001,00 (7,07 %)

PROGETTO  
CABINA ENEL E TUNNEL DI COLLEGAMENTO  
IN ZONA D1. 3/3

	PARAMETRI URBANISTICI DELLA LOTTIZZAZIONE	MAPPALE N° 591
SUPERFICIE FONDIARIA		MQ 14.143,00
INDICE DI COPERTURA FONDIARIO	(60,00 %)	MQ 7.994,20 (56,52 %)
AREA A VERDE MQ	(5,00 %)	MQ 957,62 (6,77 %)

PROGETTO

	MAPPALE N° 675-682-679 -431-678
SUPERFICIE FONDIARIA	MQ 20.500,00
INDICE DI COPERTURA FONDIARIO	MQ 10.749,17 (52,43 %)
AREA A PARCHEGGIO PRIVATO MQ	MQ 1.250,00 (6,09 %)
AREA A VERDE MQ	MQ 5.334,75 (26,02 %)

ESTRATTO DA ALLEGATO "Q" Quaderno opere tipo della rete ecologica  
documenti di studio del PTCP

