

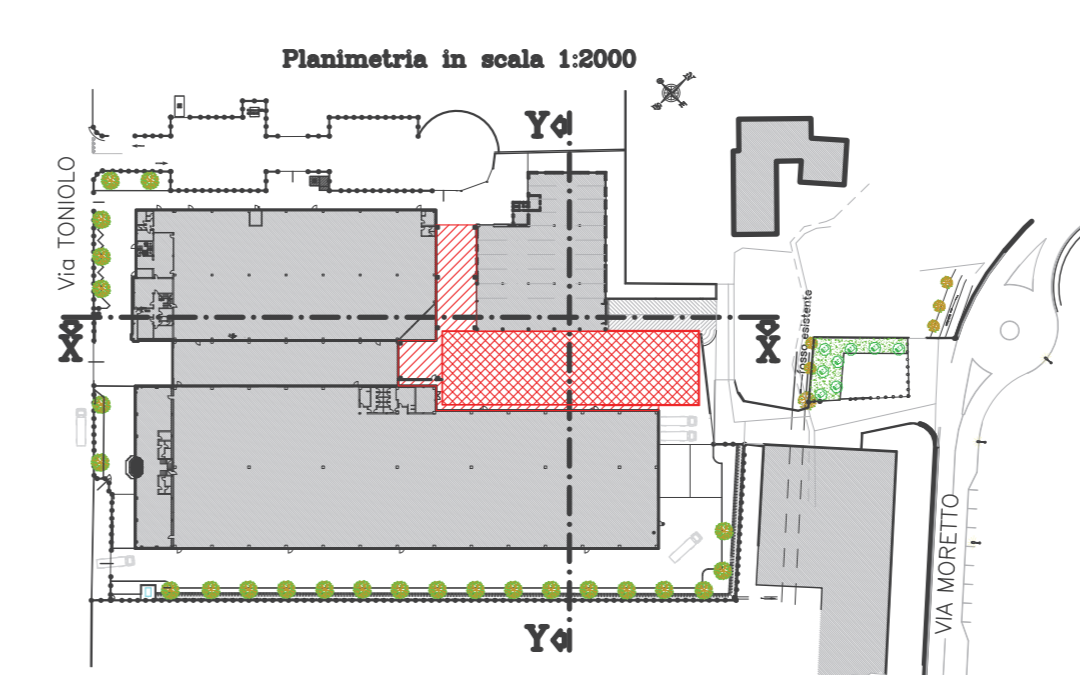


SEZIONE X-X

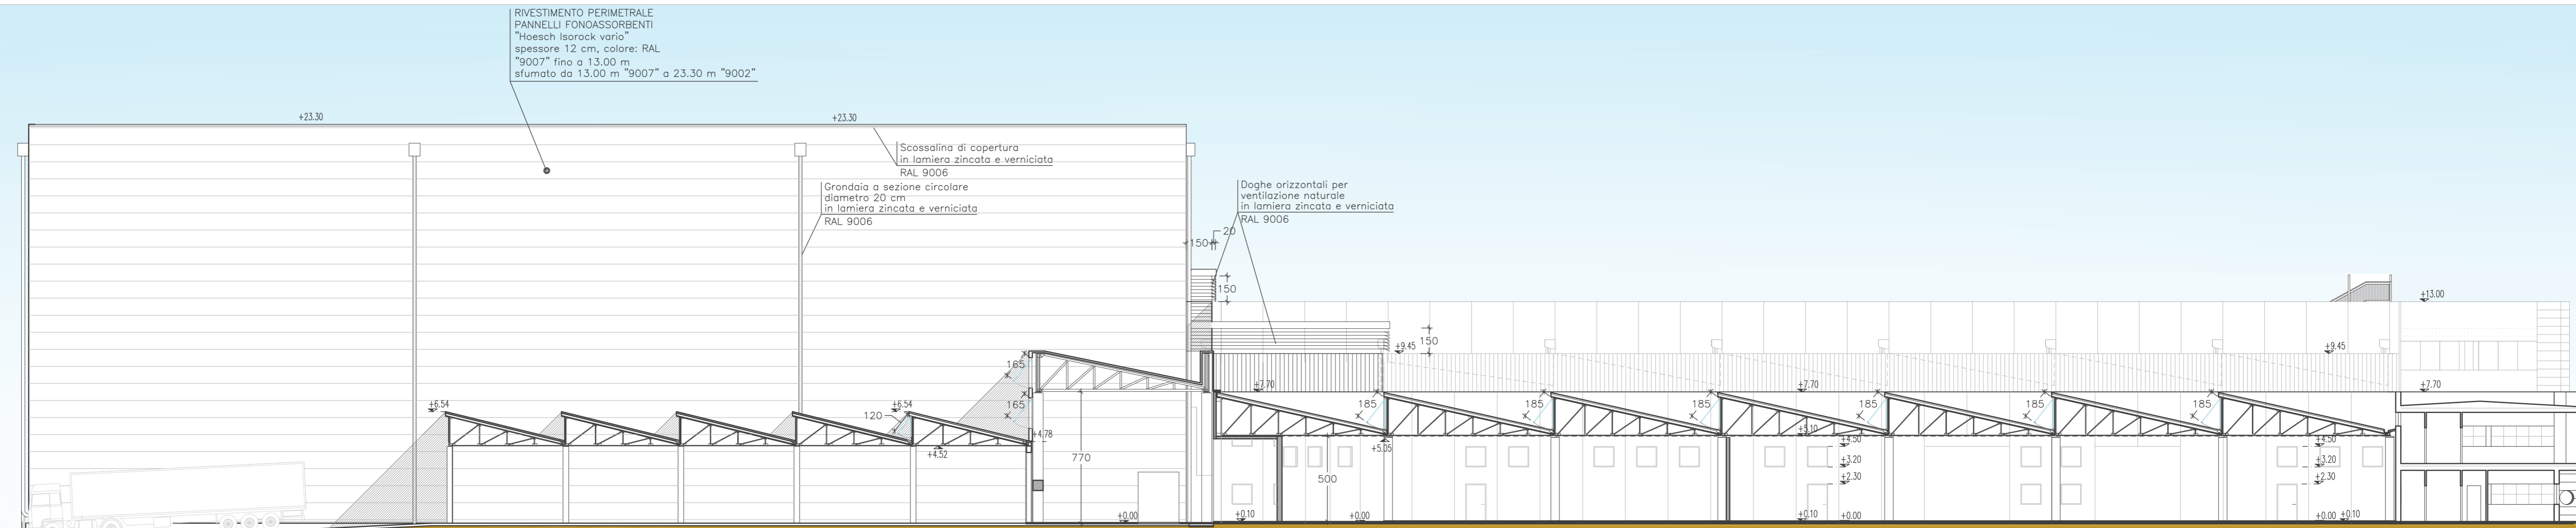

SEZIONE Y-Y

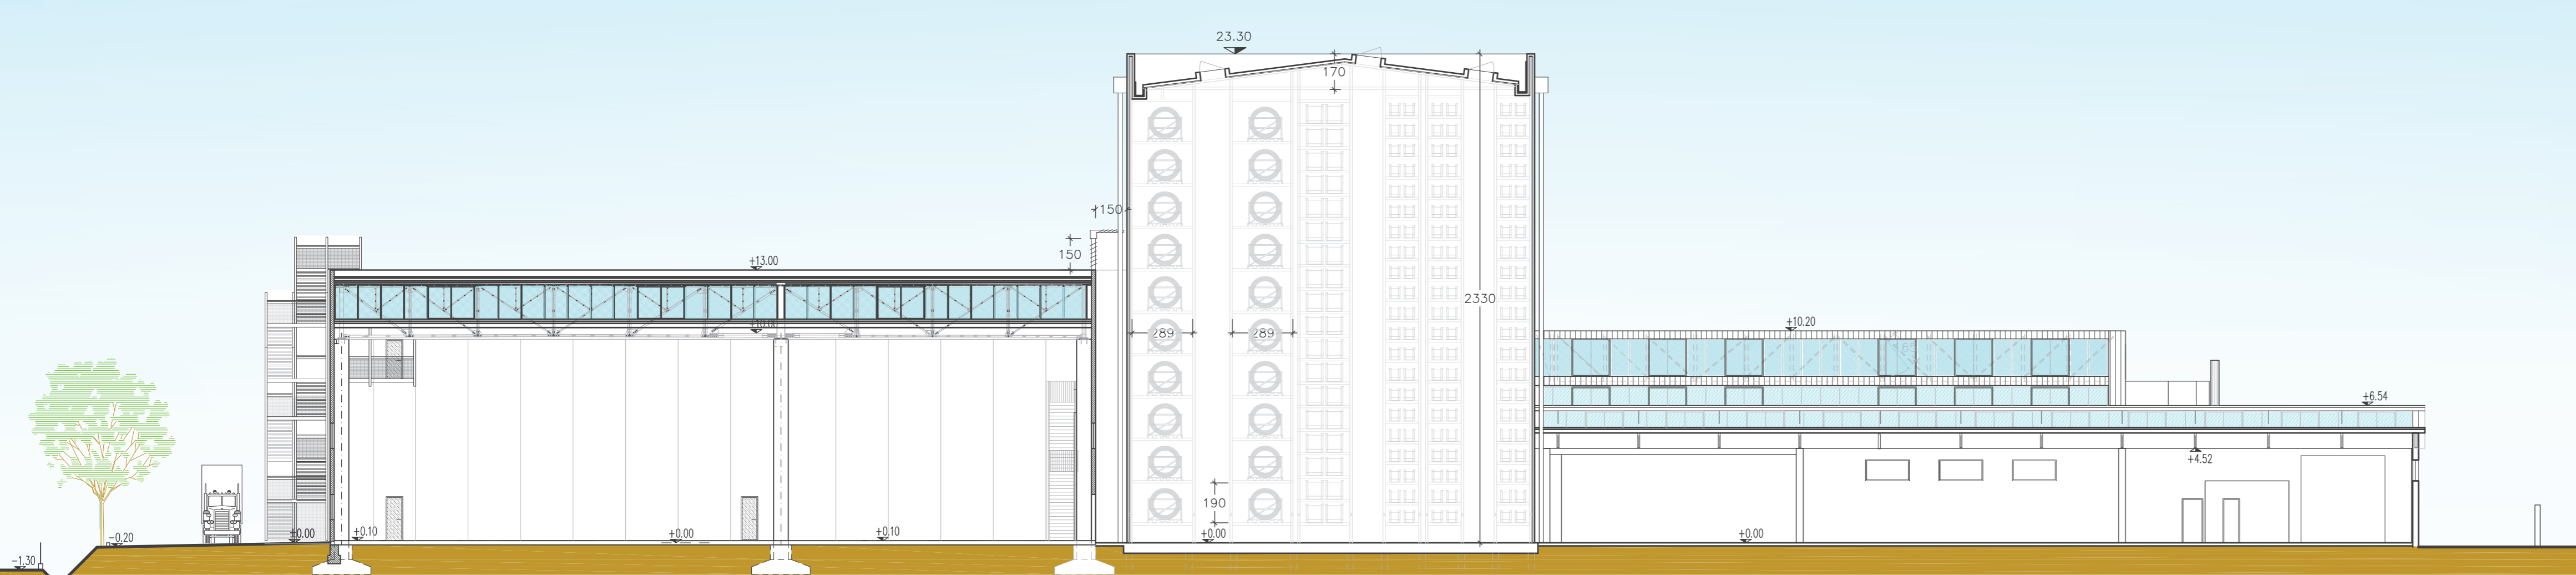

COMUNE DI VAZZOLA  
Regione del Veneto - Provincia di Treviso



AMPLIAMENTO DI FABBRICATO PRODUTTIVO  
IN VARIANTE ALLO STRUMENTO  
URBANISTICO GENERALE  
(Art. 8 D.P.R. 160/2010 e Art. 4 L.R. 55/2012 e s.m.i.)

PROGETTO  
SEZIONE XX e SEZIONE YY

Ditta richiedente che esercita l'attività:	timbro e firma	Gi. Di. Meccanica S.p.A. Via Toniolo n° 29 - 31028 Vazzola (TV) p.IVA/Cod.Fisc.: 01809330267 - REA: TV-172432 Via Toniolo n° 29 - 31028 Vazzola (TV) Cap. Soc. € 2.912.000 int. vers.
Ditta proprietaria dell'ufficio esistente:	timbro e firma	Dianne Holding S.R.L. Cod.Fisc.: 91034420264 - REA: TV-342565 Via Toniolo n° 29 - 31028 Vazzola (TV) Cap. Soc. € 7.300.000 int. vers.
Ditta proprietaria dell'area:	timbro e firma	Dianne Holding S.R.L. Cod.Fisc.: 91034420264 - REA: TV-342565 Via Toniolo n° 29 - 31028 Vazzola (TV) Cap. Soc. € 7.300.000 int. vers.

Comune di Vazzola, via Toniolo n. 29 sez. A foglio 1 mappali n. 186 e 187  
SCALA: 1:200  
DATA: LUGLIO 2018  
Elaborato n° **AR - 12 rev.1**

Coordinatore e progettista: Ing. Vittorino Dal Cin  
Pianificatore Urbanistico: Dott. Franco Furlanetto, Dott. Roberto Cazziola

(documento con firma digitale)